




ŽYMĖJIMAS	
	ESAMOS SKLYPŲ RIBOS
	ESAMA DRENAŽO LINIJA
	ESAMA VANDENTIEKIO LINIJA
	ESAMA POŽEMINĖ ELEKTROS LINIJA
	GREŽINYS IR JO NUMERIS ŽEMĖS GELMIŲ REGISTRE
	1-OJI (GRIEŽTO REŽIMO) APSAUGOS JUOSTA
	50 M VANDENVIETĖS TARŠOS APRIBOJIMO JUOSTA

Organizatorius				LIKĖNŲ MINERALINIO VANDENS IR GĖLO VANDENS VANDENVIETĖS SANITARINIŲ APSAUGOS ZONŲ (SAZ) RIBŲ NUSTATYMO SPECIALUSIS PLANAS								
Biržų rajono savivaldybės administracijos direktorius												
Iniciatorius												
Viešoji įstaiga Respublikinė Panevėžio ligoninė				Sanitarinės apsaugos zonos brėžinys								
Rengėjas									Laida			
Atest.Nr.	Pareigos	Vardas,pavardė	Parašas						Indeksas	Mastelis	Stadija	Lapas
6588	PV	Nauris Munikas		NM-015-009-SP-SAZ	M 1:1000	SP	1	1				
Biržai-2015 m.												





**ŽEMĖS SKLYPŲ, PATENKANČIŲ Į VANDENVIETĖS  
TARŠOS APRIBOJIMO JUOSTĄ, SCHEMA**  
M 1:1000

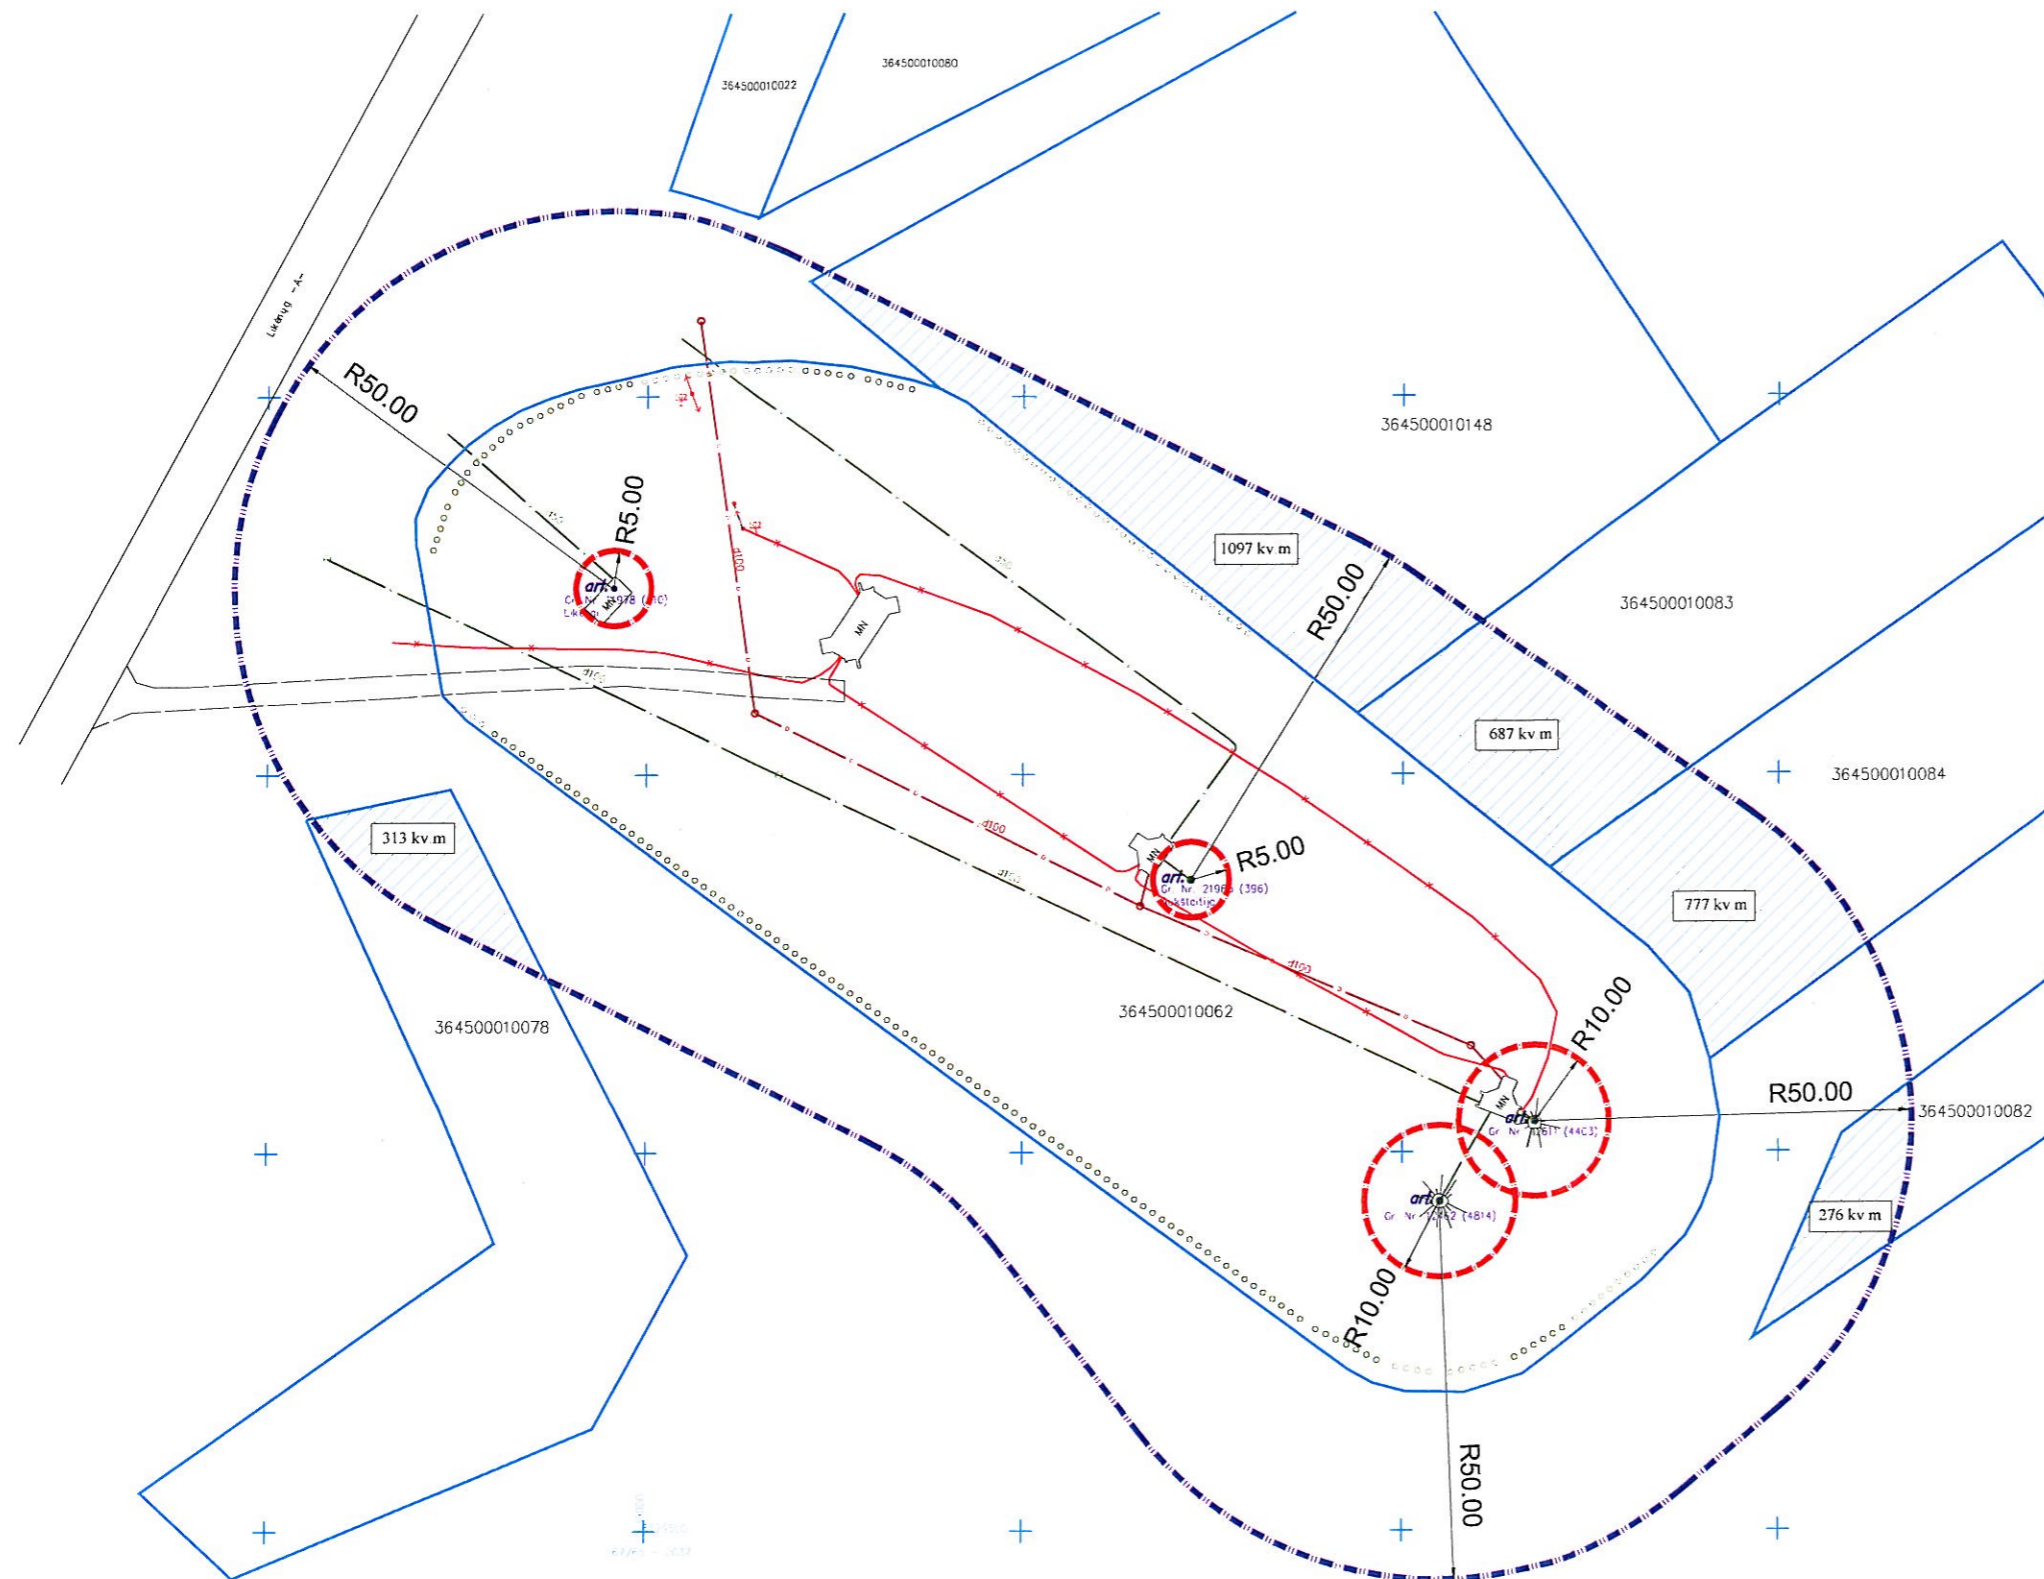

**PASTABOS:**

Į nustatytą vandenvietės taršos apribojimo juostą patenka penkių greta esančių žemės ūkio paskirties žemės sklypų dalys:

1. 0,1097 ha ploto žemės sklypo Biržų r. sav., Pabiržės sen., Likėnų k. (kad. Nr. 3645/0001:148 Pabiržės k. v.) dalis (visas sklypo plotas - 0,5700 ha).
2. 0,0687 ha ploto žemės sklypo Biržų r. sav., Pabiržės sen., Likėnų k. (kad. Nr. 3645/0001:83 Pabiržės k. v.) dalis (visas sklypo plotas - 0,3100 ha).
3. 0,0777 ha ploto žemės sklypo Biržų r. sav., Pabiržės sen., Likėnų k. (kad. Nr. 3645/0001:84 Pabiržės k. v.) dalis (visas sklypo plotas - 0,3100 ha).
4. 0,0276 ha ploto žemės sklypo Biržų r. sav., Pabiržės sen., Likėnų k. (kad. Nr. 3645/0001:82 Pabiržės k. v.) dalis (visas sklypo plotas - 0,2100 ha).
5. 0,0313 ha ploto žemės sklypo Biržų r. sav., Pabiržės sen., Likėnų k. (kad. Nr. 3645/0001:78 Pabiržės k. v.) dalis (visas sklypo plotas - 0,2200 ha).

**ŽYMĖJIMAS**

	ESAMOS SKLYPŲ RIBOS
	ESAMA DRENAŽO LINIJA
	ESAMA VANDENTIEKIO LINIJA
	ESAMA POŽEMINĖ ELEKTROS LINIJA
	GRĘŽINYS IR JO NUMERIS ŽEMĖS GELMIŲ REGISTRE
	1-OJI (GRIEŽTO REŽIMO) APSAUGOS JUOSTA
	50 M VANDENVIETĖS TARŠOS APRIBOJIMO JUOSTA

Organizatorius				LIKĖNŲ MINERALINIO VANDENS IR GĖLO VANDENS VANDENVIETĖS SANITARINIŲ APSAUGOS ZONŲ (SAZ) RIBŲ NUSTATYMO SPECIALUSIS PLANAS				
Biržų rajono savivaldybės administracijos direktorius								
Iniciatorius								
Viešoji įstaiga Respublikinė Panevėžio ligoninė				Žemės sklypų dalių, patenkančių į vandenvietės taršos apribojimo juostą, schema				
Rengėjas				Laida				0
Atest.Nr.	Pareigos	Vardas,pavardė	Parašas	Indeksas	Mastelis	Stadija	Lapas	Lapų sk.
6588	PV	Nauris Munikas		NM-015-009-SP-SAZ	M 1:1000	SP	2	2
Biržai-2015 m.								