




| ŽYMĖJIMAS | |
|-----------|--|
| | ESAMOS SKLYPŲ RIBOS |
| | ESAMA DRENAŽO LINIJA |
| | ESAMA VANDENTIEKIO LINIJA |
| | ESAMA POŽEMINĖ ELEKTROS LINIJA |
| | GREŽINYS IR JO NUMERIS ŽEMĖS GELMIŲ REGISTRE |
| | I-OJI (GRIEŽTO REŽIMO) APSAUGOS JUOSTA |
| | 50 M VANDENVIETĖS TARŠOS APRIBOJIMO JUOSTA |

| | | | | | | | | | |
|---|----------|----------------|---------|---|----------|---------|-------|-------|----------|
| Organizatorius | | | | LIKĖNŲ MINERALINIO VANDENS IR GĖLO VANDENS VANDENVIETĖS SANITARINIŲ APSAUGOS ZONŲ (SAZ) RIBŲ NUSTATYMO SPECIALUSIS PLANAS | | | | | |
| Biržų rajono savivaldybės administracijos direktorius | | | | | | | | | |
| Iniciatorius | | | | | | | | | |
| Viešoji įstaiga Respublikinė Panevėžio ligoninė | | | | Sanitarinės apsaugos zonos brėžinys | | | | | |
| Rengėjas | | | | | | | | | |
| Atest.Nr. | Pareigos | Vardas,pavardė | Parašas | Indeksas | Mastelis | Stadija | Lapas | Laida | Lapų sk. |
| 6588 | PV | Nauris Munikas | | | M 1:1000 | SP | 1 | 0 | 1 |
| Biržai-2015 m. | | | | NM-015-009-SP-SAZ | M 1:1000 | SP | 1 | | |



ŽEMĖS SKLYPŲ, PATENKANČIŲ Į VANDENVIETĖS
TARŠOS APRIBOJIMO JUOSTĄ, SCHEMA
M 1:1000

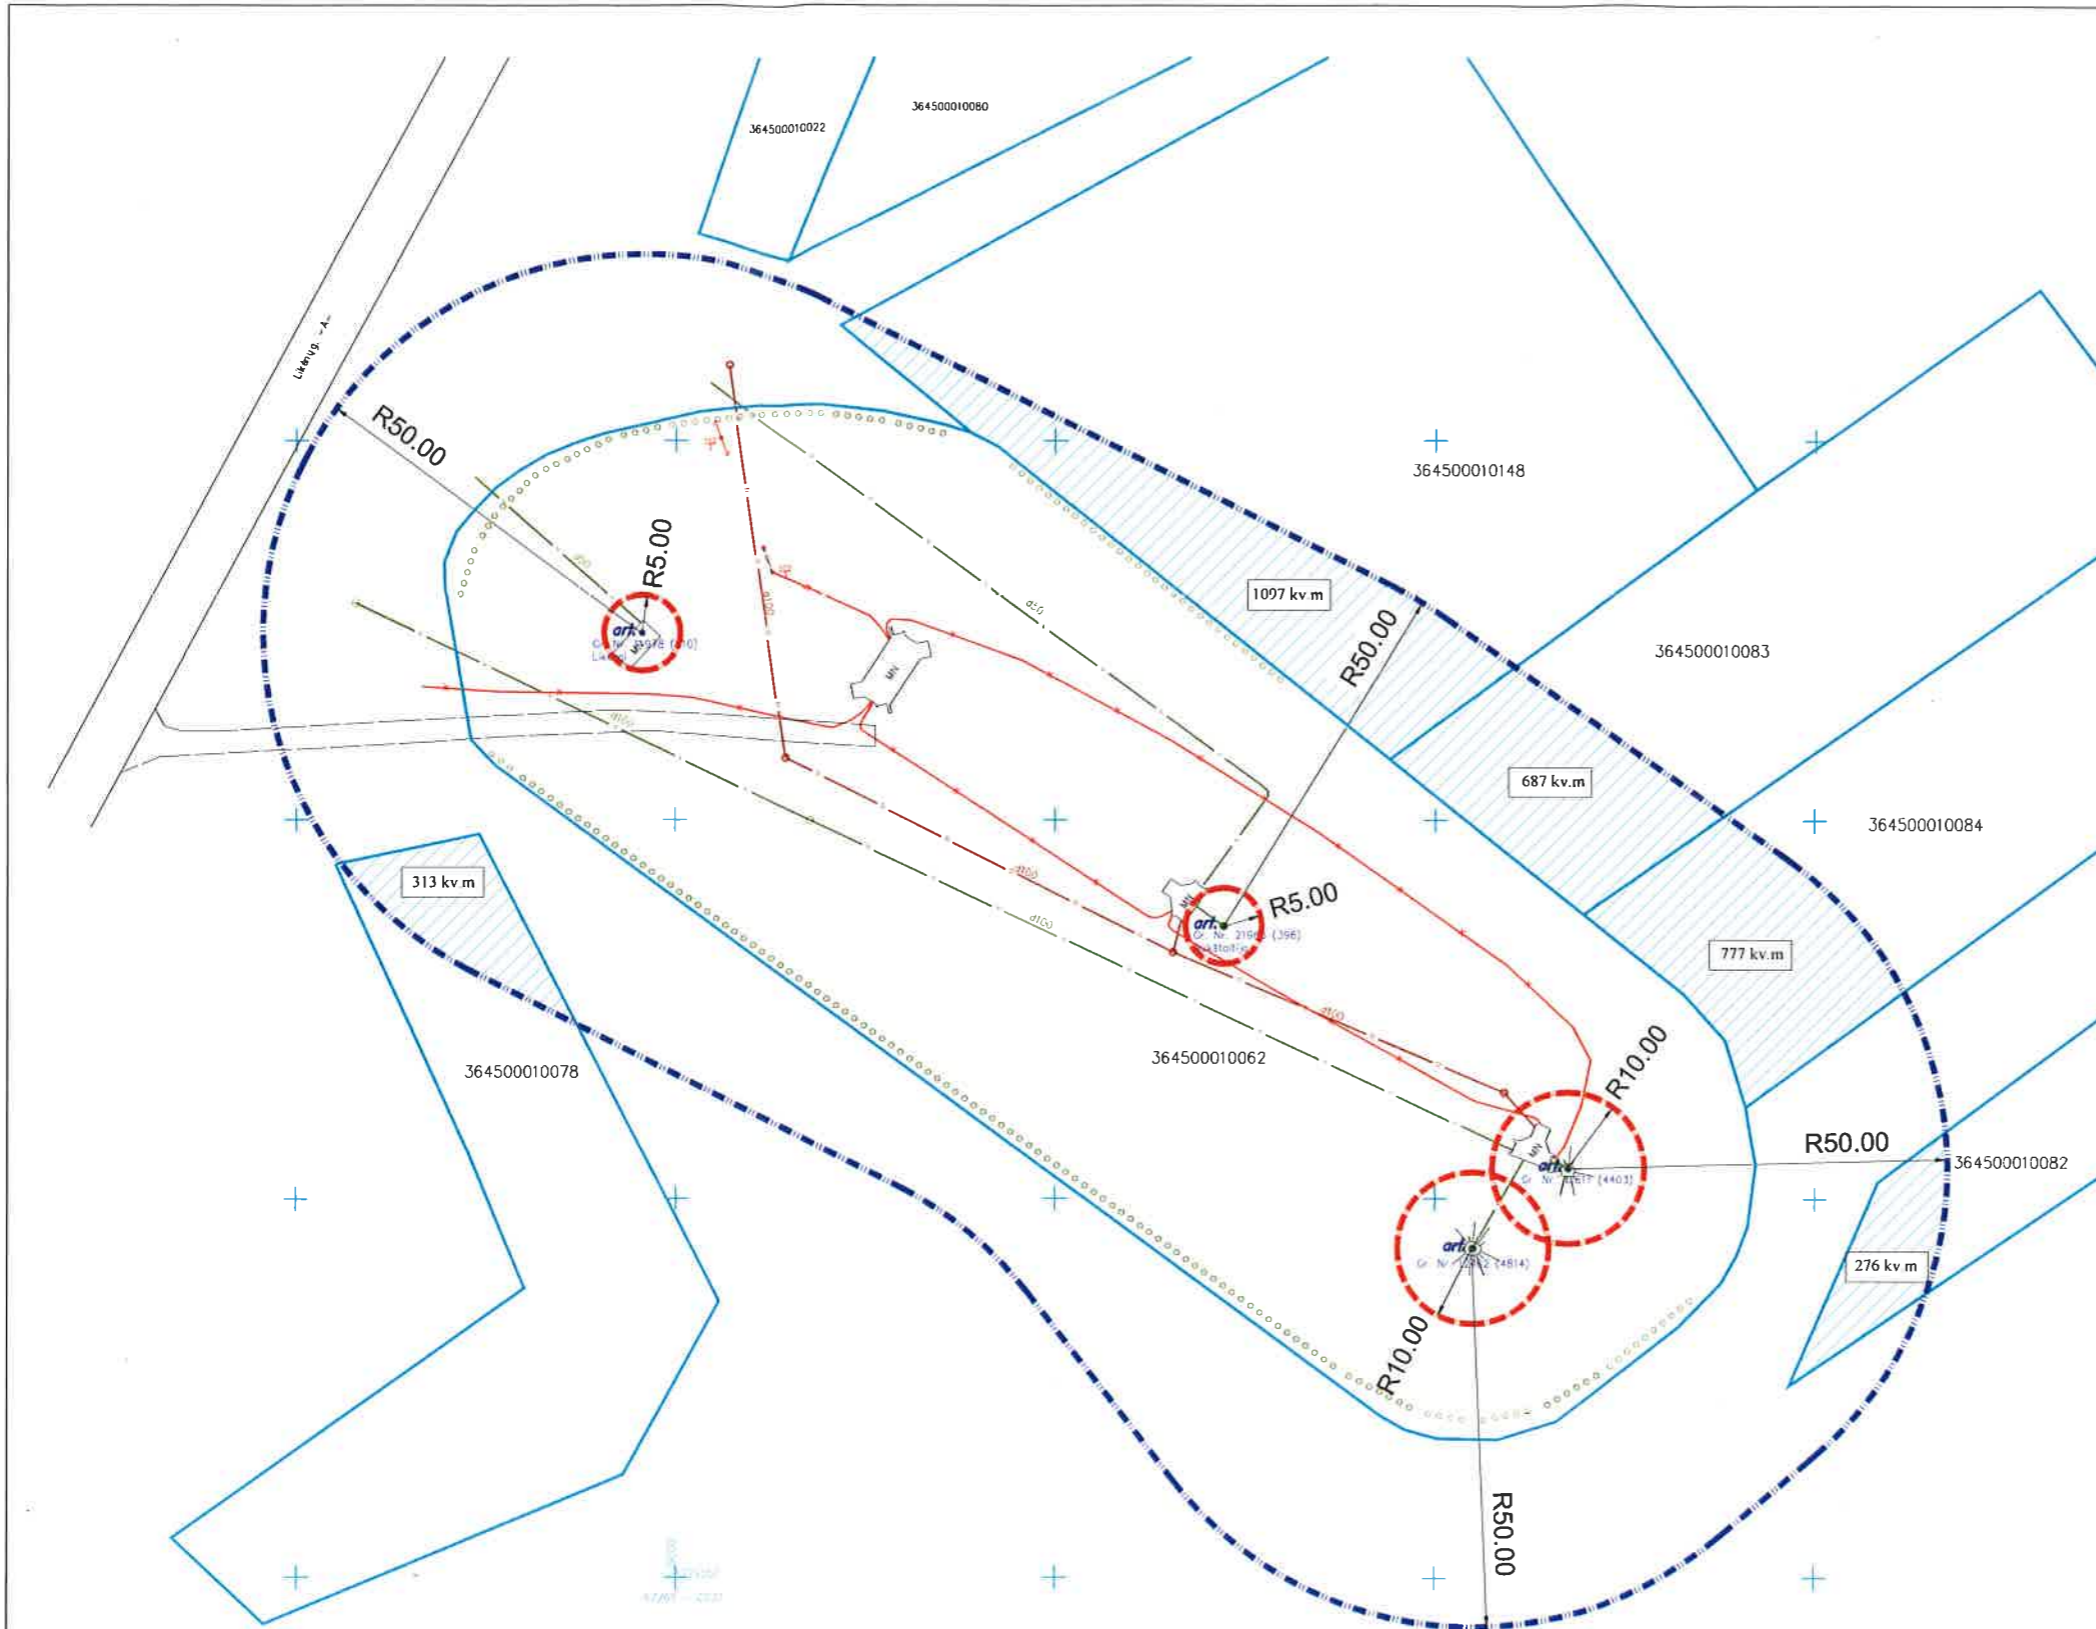

PASTABOS:

Į nustatytą vandenvietės taršos apribojimo juostą patenka penkių greta esančių žemės ūkio paskirties žemės sklypų dalys:

- 0,1097 ha ploto žemės sklypo Biržų r. sav., Pabiržės sen., Likėnų k. (kad. Nr. 3645/0001:148 Pabiržės k. v.) dalis (visas sklypo plotas - 0,5700 ha).
- 0,0687 ha ploto žemės sklypo Biržų r. sav., Pabiržės sen., Likėnų k. (kad. Nr. 3645/0001:83 Pabiržės k. v.) dalis (visas sklypo plotas - 0,3100 ha).
- 0,0777 ha ploto žemės sklypo Biržų r. sav., Pabiržės sen., Likėnų k. (kad. Nr. 3645/0001:84 Pabiržės k. v.) dalis (visas sklypo plotas - 0,3100 ha).
- 0,0276 ha ploto žemės sklypo Biržų r. sav., Pabiržės sen., Likėnų k. (kad. Nr. 3645/0001:82 Pabiržės k. v.) dalis (visas sklypo plotas - 0,2100 ha).
- 0,0313 ha ploto žemės sklypo Biržų r. sav., Pabiržės sen., Likėnų k. (kad. Nr. 3645/0001:78 Pabiržės k. v.) dalis (visas sklypo plotas - 0,2200 ha).

| ŽYMĖJIMAS | |
|-----------|--|
| | ESAMOS SKLYPŲ RIBOS |
| | ESAMA DRENAŽO LINIJA |
| | ESAMA VANDENTIEKIO LINIJA |
| | ESAMA POŽEMINĖ ELEKTROS LINIJA |
| | GREŽINYS IR JO NUMERIS ŽEMĖS GELMIŲ REGISTRE |
| | 1-OJI (GRIEŽTO REŽIMO) APSAUGOS JUOSTA |
| | 50 M VANDENVIETĖS TARŠOS APRIBOJIMO JUOSTA |

| | | | | | | | | |
|---|----------|----------------|---------|---|----------|---------|-------|----------|
| Organizatorius | | | | LIKĖNŲ MINERALINIO VANDENS IR GĖLO VANDENS VANDENVIETĖS SANITARINIŲ APSAUGOS ZONŲ (SAZ) RIBŲ NUSTATYMO SPECIALUSIS PLANAS | | | | |
| Biržų rajono savivaldybės administracijos direktorius | | | | | | | | |
| Iniciatorius | | | | Žemės sklypų dalių, patenkančių į vandenvietės taršos apribojimo juostą, schema | | | | |
| Viešoji įstaiga Respublikinė Panevėžio ligoninė | | | | | | | | |
| Rengėjas | | | | Laida | | | | |
| Atest.Nr. | Pareigos | Vardas.pavardė | Parašas | 0 | | | | |
| 6588 | PV | Nauris Munikas | | Indeksas | Mastelis | Stadija | Lapas | Lapų sk. |
| Biržai-2015 m. | | | | NM-015-009-SP-SAZ | M 1:1000 | SP | 2 | 2 |