


Žemės sklypo išdėstymo schema



# ŽEMĖS SKLYPO PLANAS M 1:1000

Sklypo plotas 8813 m<sup>2</sup>

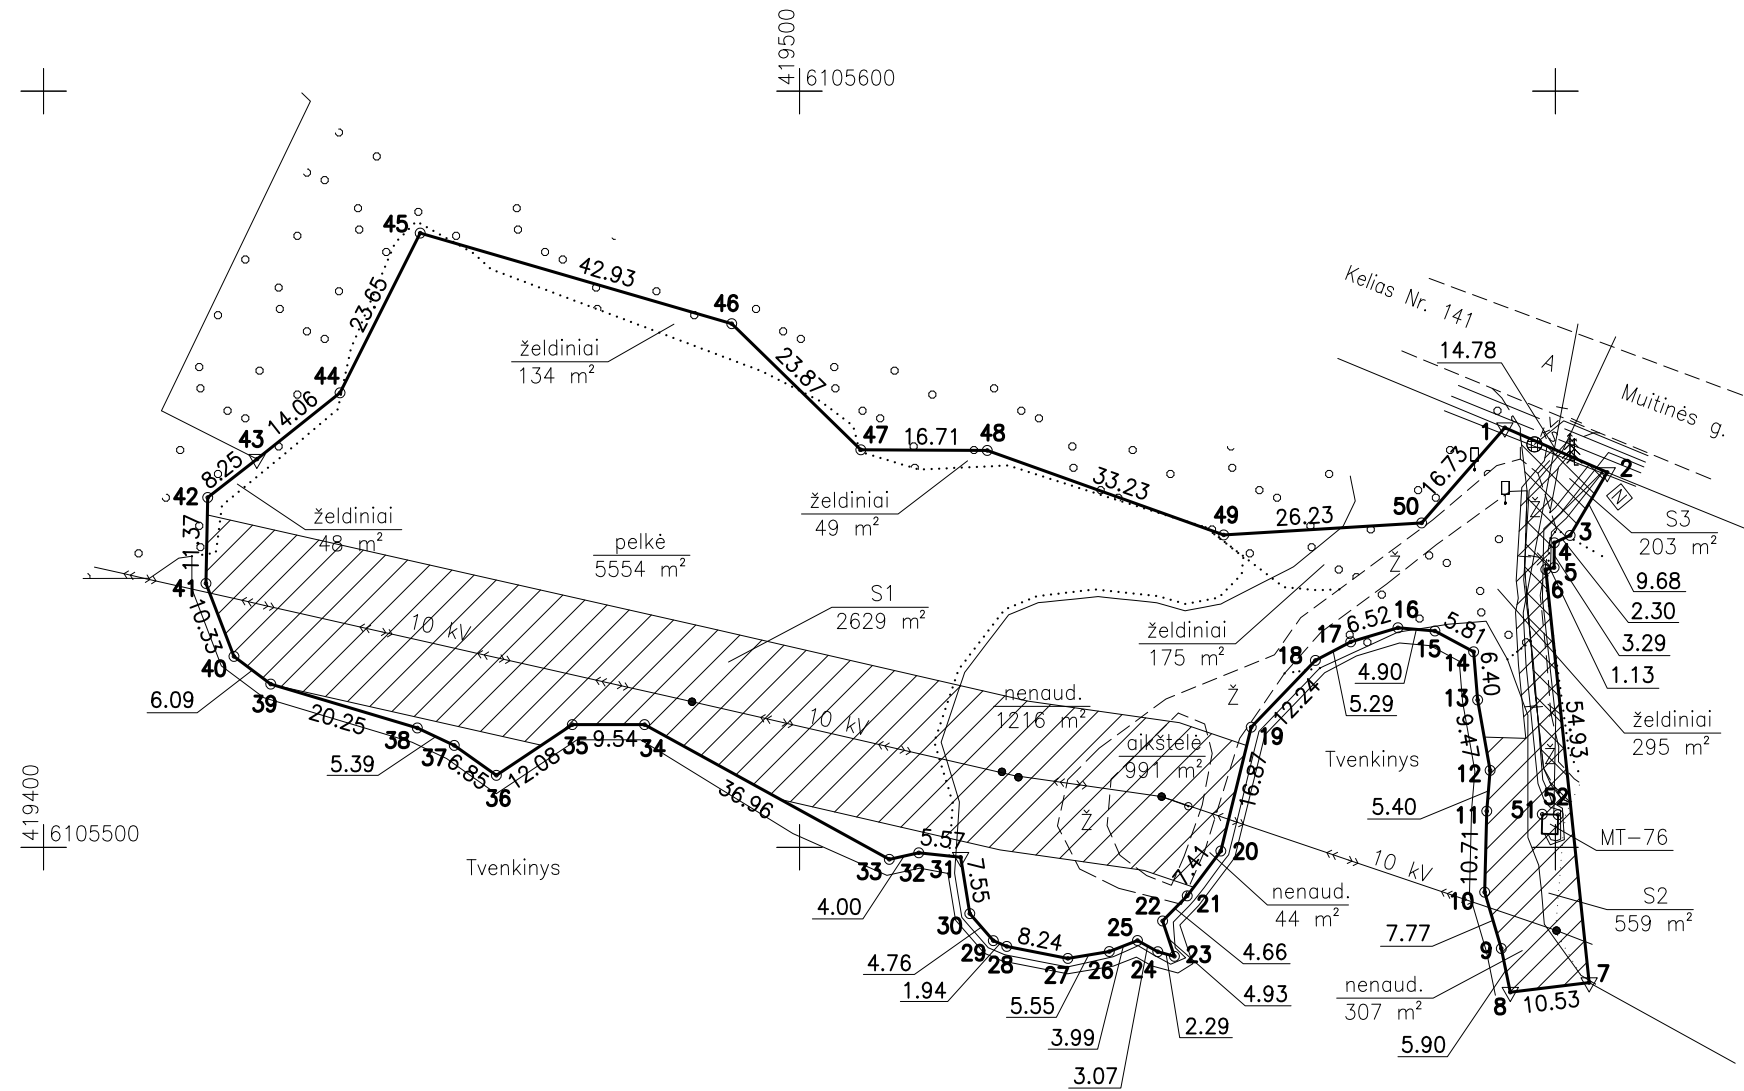

Kadastras:	vietovė	Jurbarko m.				blokas				sklypas									
Žemės sklypo kadastro Nr.												9	4	2	0	0	0	0	1

Gatvė, namo Nr.	Muitinės g.
Kaimas (miestelis)	Jurbarko m.
Seniūnija	Jurbarko m.
Miestas (rajonas)	Jurbarko
Apskritis	Tauragės

Gretimybė	Gretimo žemės sklypo kadastro Nr.	Pastabos
1-2	-	Valstybinės reikšmės krašto kelias Nr. 141 Kaunas-Jurbarkas-Šilutė-Klaipėda (Muitinės g.)
2-3-4-5-6-7	9420/0001:39	Alvydas Simanavičius (kadastrškai pamatuotas)
7-...-43	-	Valstybinės žemės fondas
43-...-50-1	9420/0001:330	Lietuvos Respublika (patik. VĮ "Jurbarko miškų urėdija") (kadastrškai pamatuotas)

Su paženklintomis vietovėje žemės sklypo ribomis, aprašytomis . . . 2016 . . . m. sausio . . . mėn. 13. d. žemės sklypo paženklinimo-parodymo akte, ir nustatytu plotu sutinku:  
 Žemės savininkas (naudotojas):

Jurbarko rajono savivaldybė . . . . .  
 (vardas, pavardė) . . . . . (parašas) (data)

Nacionalinės žemės tarnybos prie Žemės ūkio ministerijos  
 . . . Jurbarko . . . . . skyrius  
 Patikrino: . . . . .  
 SUDERINTA: . . . . . D. Štūikienė . . . . .  
 (Pareigų pavadinimas) (Parašas) (Vardas ir pavardė) (Data)  
 A.V. (jeigu reikalavimas turėti antspaudą nustatytas įstatymuose)

**IĮ "Primega"**  
 Mob. tel.: 8-680-50832  
 Kvalifikacijos pažymėjimo Nr. 2M-M-1125

Pareigos	Parašas	Vardas, pavardė	Data
Matininkas		R. Pužas	2016-01-14
Padėjėja		A. Aleksynaitė	2016-01-14

A.V.

SUTARTINIAI ŽENKLAI :

- ▽ riboženklis
- neįtvirtintas riboženklis

# ŽEMĖS SKLYPO PLANAS M 1:1000

Sklypo plotas 8813 m<sup>2</sup>

Žemės sklypo kadastro Nr. 9 4 2 0 0 0 0 1

## KOORDINACIŲ ŽINIARAŠTIS

Koordinacių sistema LKS-94							
Taško Nr.	Kodas	X	Y	Taško Nr.	Kodas	X	Y
1	R	6105555.50	419593.32	39	R	6105521.59	419430.05
2	R	6105549.58	419606.87	40	R	6105525.25	419425.18
3	R	6105541.24	419601.95	41	R	6105534.90	419421.48
4	R	6105540.27	419599.86	42	R	6105546.26	419421.72
5	R	6105536.98	419599.84	43	R	6105551.34	419428.22
6	R	6105536.74	419598.74	44	R	6105560.10	419439.22
7	R	6105482.11	419604.47	45	R	6105581.24	419449.82
8	R	6105480.84	419594.03	46	R	6105569.26	419491.04
9	R	6105486.62	419592.84	47	R	6105552.58	419508.12
10	R	6105494.07	419590.65	48	R	6105552.48	419524.83
11	R	6105504.78	419590.91	49	R	6105541.32	419556.13
12	R	6105510.16	419591.37	50	R	6105542.90	419582.31
13	R	6105519.49	419589.70	51	NK	6105504.37	419598.27
14	R	6105525.87	419589.18	52	NK	6105504.31	419600.37
15	R	6105528.61	419584.05				
16	R	6105529.04	419579.18				
17	R	6105527.18	419572.93				
18	R	6105524.71	419568.25				
19	R	6105515.89	419559.77				
20	R	6105499.51	419555.73				
21	R	6105493.58	419551.29				
22	R	6105490.25	419548.03				
23	R	6105485.58	419549.60				
24	R	6105486.18	419547.40				
25	R	6105487.67	419544.71				
26	R	6105486.22	419540.99				
27	R	6105485.30	419535.51				
28	R	6105486.88	419527.42				
29	R	6105487.65	419525.64				
30	R	6105491.24	419522.52				
31	R	6105498.69	419521.32				
32	R	6105499.26	419515.78				
33	R	6105498.40	419511.87				
34	R	6105516.22	419479.50				
35	R	6105516.22	419469.95				
36	R	6105509.52	419459.91				
37	R	6105513.48	419454.32				
38	R	6105515.78	419449.45				
<b>SKLYPO CENTRO KOORDINATĖS</b>							
Koordinacių sistema				Koordinatės X/Y			
Valstybinė LKS-1994				X=6105532 Y=419508			
Žiniaraštį sudarė		R. Pužas		2M-M-1125		2016-01-14	
(parašas)		(vardas ir pavardė)		(kvalifikacijos pažymėjimo Nr.)		(data)	

Duomenys apie žemės naudojimo apribojimus			
Eil. Nr.	Kodas	Apribojimai	Žemės plotas, m <sup>2</sup>
1	2	3	4
1	1	I. Ryšių linijų apsaugos zonos	39
2	2	II. Kelių apsaugos zonos	2404
3	6	VI. Elektros linijų apsaugos zonos	3188
4	23	XXIII. Naudingųjų iškasenų telkiniai	2254
5	49	XLIX. Vandentiekio, lietaus ir fekalinės kanalizacijos tinklų ir įrenginių apsaugos zonos	55
6	63	XXIX. Paviršinio vandens telkinių apsaugos zonos	8813
7	64	XXIX. Paviršinio vandens telkinių pakrantės apsaugos juostos	2197

SERVITUTAS			
Eil. Nr.	Kodas	Servituto rūšis	Plotas, m <sup>2</sup>
1	222	(S1) Servitutas - teisė tiesti, aptarnauti, naudoti požemines, antžemines komunikacijas (tarnaujantis daiktas)	2629
2	222	(S2) Servitutas - teisė tiesti, aptarnauti, naudoti požemines, antžemines komunikacijas (tarnaujantis daiktas)	559
3	215	(S3) Kelio servitutas - teisė važiuoti transporto priemonėmis, naudotis pėsčiųjų taku (tarnaujantis daiktas), skirtas įvažiavimui į sklypą kad. Nr. 9420/0001:39	203

Ištrauka iš Lietuvos Administracinių teisių pažeidimų kodekso:

47 straipsnis. Pastovių žemėnaudos riboženklų sunaikinimas arba gadinimas - užtraukia baudą nuo septyniasdešimt dviejų iki vieno šimto keturiasdešimt keturių eurų.