

**MB „Statybos projektų rengimo centras“**

**INFRASTRUKTŪROS  
IŠPLĖTIMO INICIATORIUS** J M

**ADRESAS** Kaišiadorys, Maironio g. 64  
kad. Nr. 4918/0055:33, 44/1327134

**STADIJA** PROJEKTINIAI PASIŪLYMAI

**PROJEKTO PAVADINIMAS** Susisiekimo komunikacijų (pėsčiųjų takų ir  
automobilių stovėjimo aikštelių) išplėtimo  
Kaišiadorys, Maironio g. , statybos projektas



**ĮMONĖS VADOVAS** Povilas Malijauskas

**PROJEKTO VADOVAS** Povilas Malijauskas

**PV ATESTATO NR** A 2020

**INFRASTRUKTŪROS  
IŠPLĖTIMO INICIATORIU** J M (tvirtinu)

## AIŠKINAMASIS RAŠTAS

Statytojas J. M. vykdydamas statinio projektavimą adresu: Maironio g.64, Kaišiadorys inicijuoja detaliojo plano korektūrą ir inžinerinės infrastruktūros išplėtimą Maironio gatvėje įrengiant papildomai pėsčiųjų takus ir automobilių stovėjimo 22 vietas iš kurių 5 stovėjimo vietas bus priskiriamos Maironio g.64, Kaišiadorys sklypui.

Parengiami projektiniai pasiūlymai dėl infrastruktūros išplėtimo sutarties sudarymo bus neatsiejami nuo koreguojamo detaliojo plano sprendinių adresu: Maironio g.64, Kaišiadorys. Atlikus detaliojo plano korektūrą supaprastinta tvarka bus sudaroma infrastruktūros išplėtimo sutartis pagal išanksto suderintą „Susisiekimo komunikacijų (pėsčiųjų takų ir automobilių stovėjimo aikštelių) išplėtimo Kaišiadorys, Maironio g. , statybos projektas „

PV ATP 2020

Povilas Malijauskas



# Architekto

## KVALIFIKACIJOS A T E S T A T A S

LIETUVOS ARCHITEKTŲ RŪMAI

Nr. A 2020

### *Povilas Malijauskas*

**Statinio projekto, statinio projekto vykdymo priežiūros,  
statinio projekto architektūrinės dalies,  
statinio projekto architektūrinės dalies vykdymo priežiūros,  
statinio projekto sklypo plano (sklypo sutvarkymo) dalies,  
statinio projekto sklypo plano (sklypo sutvarkymo) dalies vykdymo priežiūros  
vadovas**

Statinių kategorija: ypatingieji ir neypatingieji statiniai

**Teritorijų planavimo vadovas  
Kompleksinio teritorijų planavimo dokumentų rūšies:  
vietovės lygmens detalieji planai**

Lietuvos architektų rūmų pirmininkas



L R

Architektų profesinio atestavimo komisijos

2015 m. vasario mėn. 26 d. posėdžio protokolas Nr. 98  
2020 m. lapkričio mėn. 18 d. posėdžio protokolas Nr. 172



# TOPOGRAFINIS PLANAS PILNAS TURINYS 1:500



KOORDINACIJŲ SISTEMA: VALSTYBINĖ LKS-94, AUKŠČIŲ SISTEMA LAS07  
 Numeris TIIS informacinėje sistemoje TIIS1-20220511-034578

Pareigos	V.Pavardė	Parašas	UAB "Topolinija"			
Direktorius	C U					
			Kaišiadorys, Maironio g.64			
Kvalifikacijos pažymėjimo Nr. 1GKV-557			Mastelis	Lapų sk.	Lapo Nr.	Data
			1:500	1	1	2022-05-10

Žemės sklypo išdėstymo schema

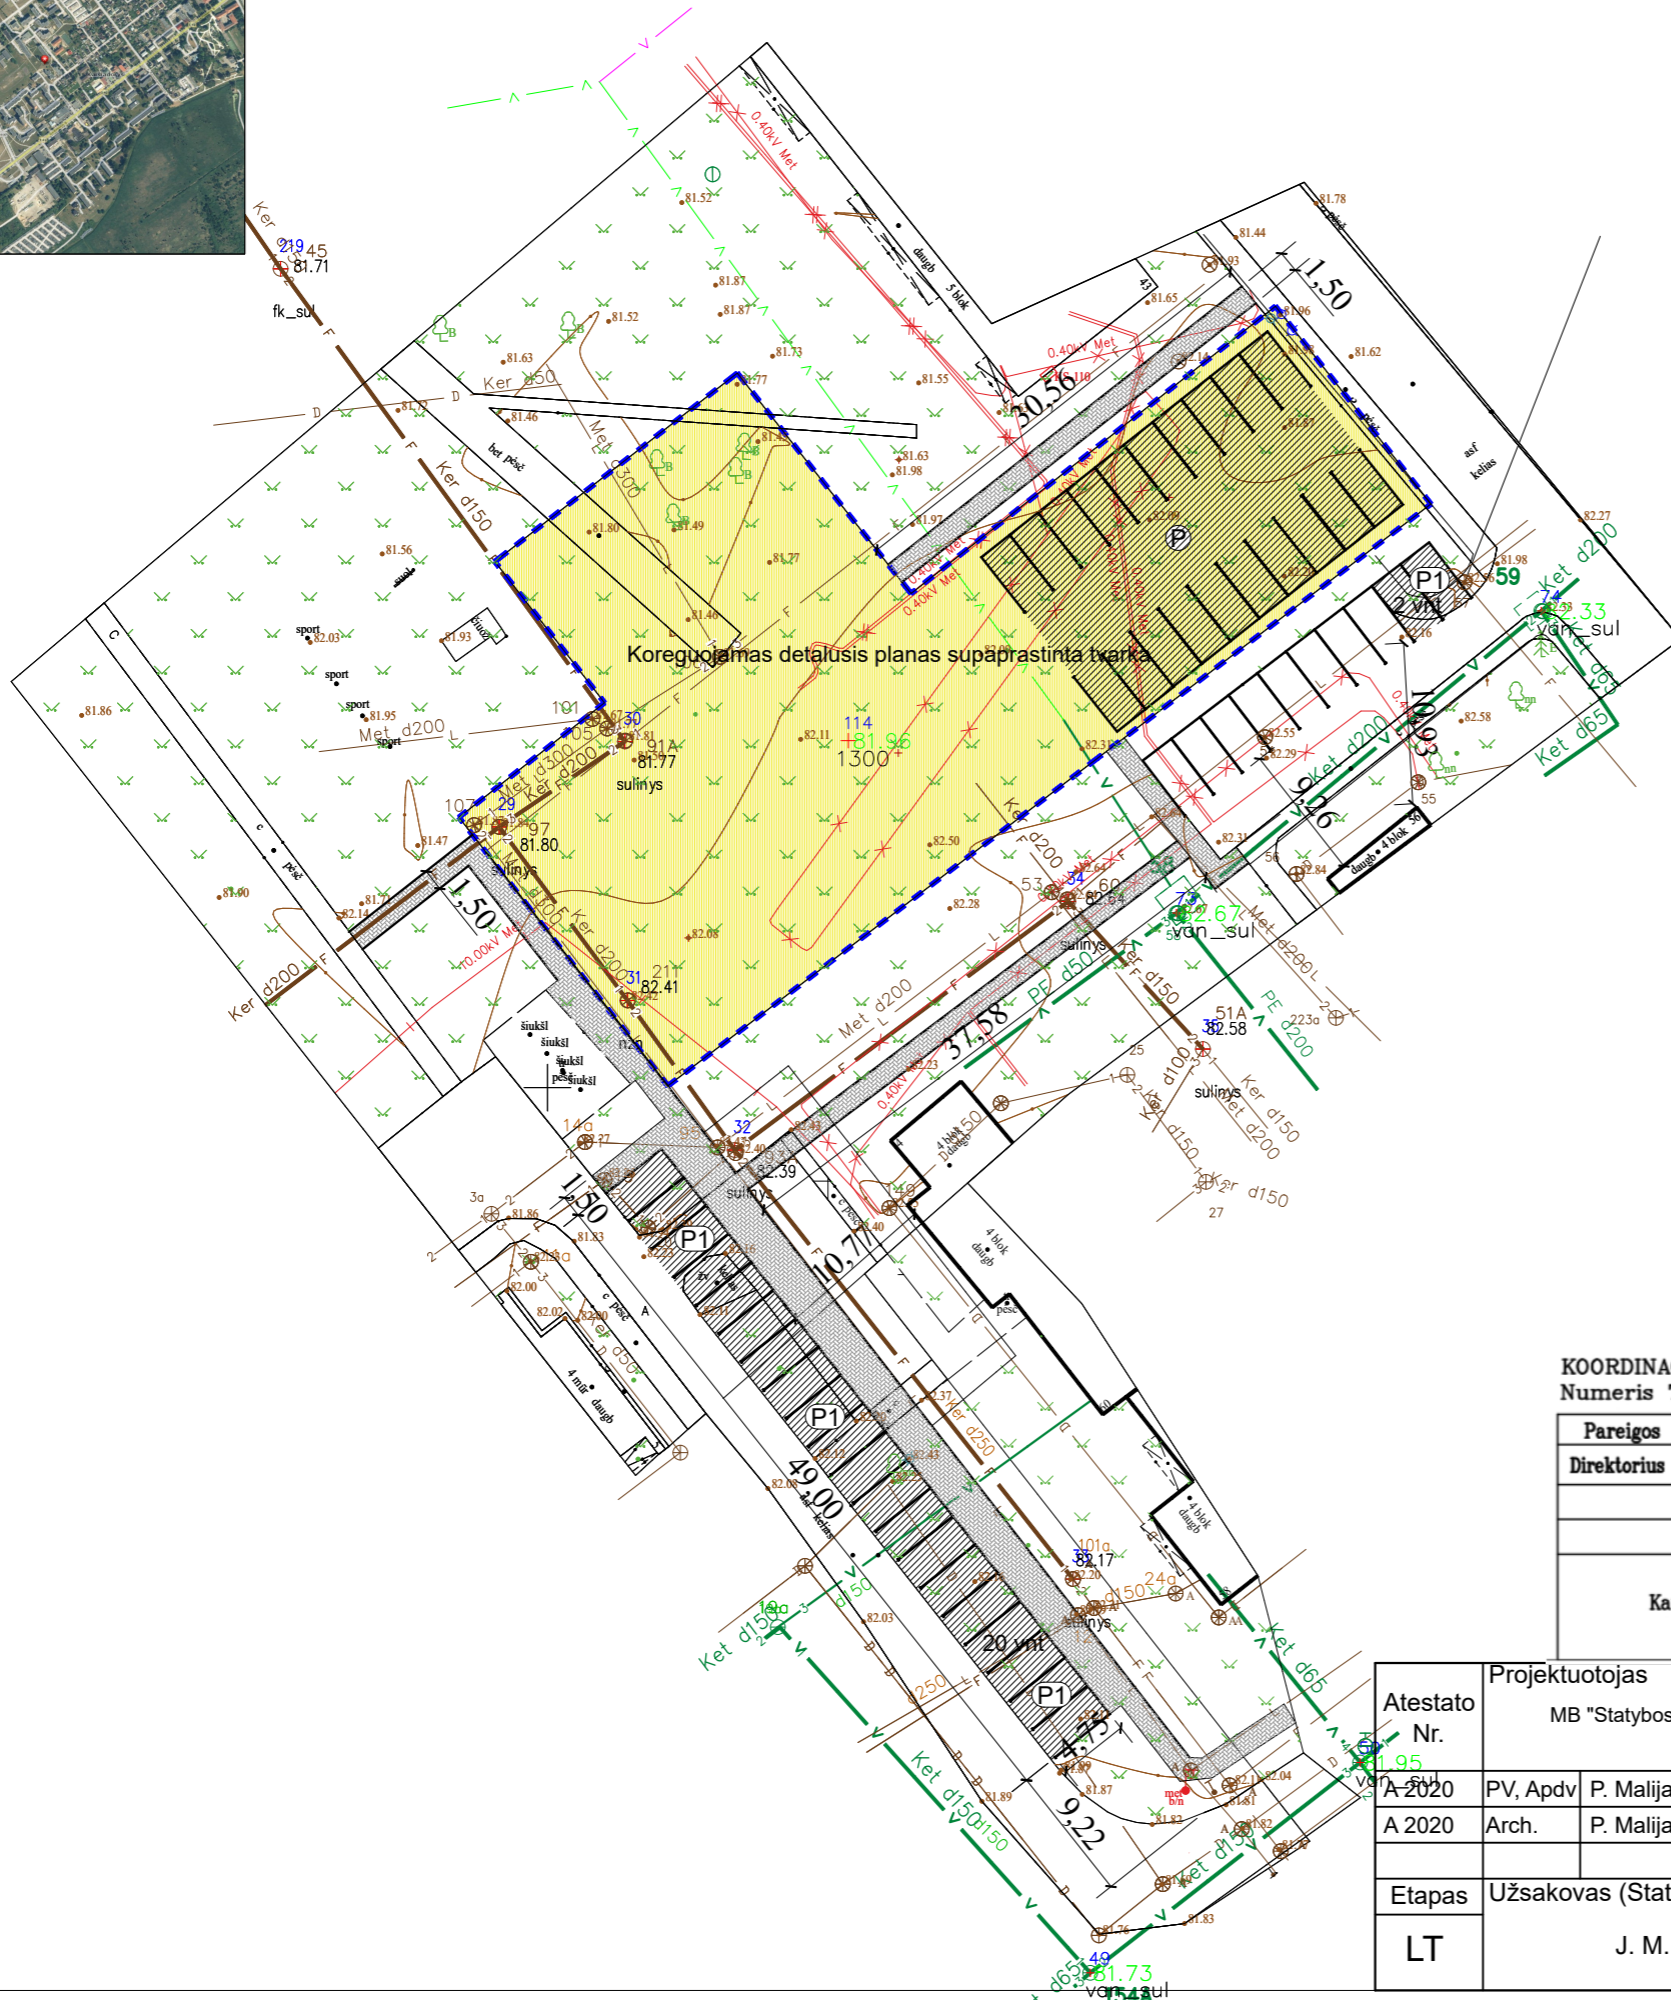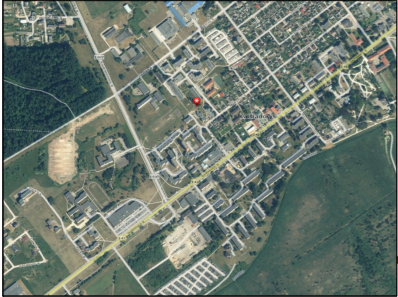

Koreguojamas detalusis planas supaprastinta tvarka

SUTARTINIAI ŽYMĖJIMAI

	Sklypo ribos
	Statybos riba
	Koreguojamas detalusis planas
	Automobilių stovėjimo aikštelė sklype (20 vnt)
	Planuojami įrengti pėsčiųjų takai (240 kv.m)
	Automobilių stovėjimo vietos už sklypo ribos (17vnt, bendro naudojimo, 5 vietos priskirtos Maronio g.64, Kaišiadorys)

KOORDINACIJŲ SISTEMA: VALSTYBINĖ LKS-94, AUKŠČIŲ SISTEMA LAS07  
Numeris TIIS informacinėje sistemoje TIIS1-20220511-034578

Pareigos	V.Pavardė	Parašas	UAB "Topolinija"			
Direktorius	G U					
			Kaišiadorys, Maironio g.64			
Kvalifikacijos pažymėjimo Nr. 1GKV-557			Mastelis	Lapų sk.	Lapo Nr.	Data
			1:500	1	1	2022-05-10

Atestato Nr.	Projektuotojas				Objektas	
	MB "Statybos projektų rengimo centras"				Susisieikimo komunikacijų (pėsčiųjų takų ir automobilių stovėjimo aikštelių) išplėtimo Kaišiadorys, Maironio g. , statybos projektas	
A 2020	PV, Apdv	P. Malijauskas		2022-07	Brėžinys	Laida
A 2020	Arch.	P. Malijauskas		2022-07	Susisieikimo komunikacijų (pėsčiųjų takų ir automobilių stovėjimo aikštelių) išplėtimo planas M1:500	0
Etapas	Užsakovas (Statytojas)				Žymuo	
LT	J. M.				SPRC-22/01-PP-SP-1	
					Lapas	Lapų
					1	1