

SUTARTINIAI ŽYMĖJIMAI

- eksploatacinis gręžinys ir jo numeris Žemės gelmių registre
- 1-oji (griežto režimo) apsaugos juosta
- žemės sklypo riba ir jo unikalus numeris
- 50 m taršos apribojimo juosta

Atestato Nr.	UAB „Daugėla“ A. Smetonos 8-2, 01115 Vilnius Tel./faks.: (8 5) 273 3385	RADVILIŠKIO RAJONO VANDENVIEČIŲ SANITARINIŲ APSAUGOS ZONŲ NUSTATYMO SPECIALUSIS PLANAS		
23993	Proj. vadovas	N. Gerdvilis	2015-08-07	Acokavų k. vandenvietės (Nr. ŽGR 4650) sanitarinės apsaugos zona
	Vykdytojas	Dr. G. Sakalauskienė	2015-08-07	Laida 1
	Vykdytojas	Dr. M. Raulinaitis	2015-08-07	Lapas 5
SP	Užsakovas: Radviliškio rajono savivaldybės administracija			M 1:2 000
				Lapų sk. 30



ORT10LT; GDR10LT © Nacionalinė žemės tarnyba prie Žemės ūkio ministerijos, 2015




Valstybės įmonė „Registrų centras“, 2015

SUTARTINIAI ŽYMĖJIMAI

- eksploatacinis gręžinys ir jo numeris Žemės gelmių registre
- 1-oji (griežto režimo) apsaugos juosta
- žemės sklypo riba ir jo unikalus numeris
- 50 m taršos apribojimo juosta

Atestato Nr.	UAB „Daugėla“ A. Smetonos 8-2, 01115 Vilnius Tel./faks.: (8 5) 273 3385			RADVILIŠKIO RAJONO VANDENVIEČIŲ SANITARINIŲ APSAUGOS ZONŲ NUSTATYMO SPECIALUSIS PLANAS		
23993	Proj. vadovas	N. Gerdvilis	2015-08-07	Arimaičių k. vandenvietės (Nr. ŽGR 4845) sanitarinės apsaugos zona		Laida
	Vykdytojas	Dr. G. Sakalauskienė	2015-08-07			1
	Vykdytojas	Dr. M. Raulinaitis	2015-08-07			Lapas
SP	Užsakovas: Radviliškio rajono savivaldybės administracija			M 1:2 000		Lapų sk.
					6	30

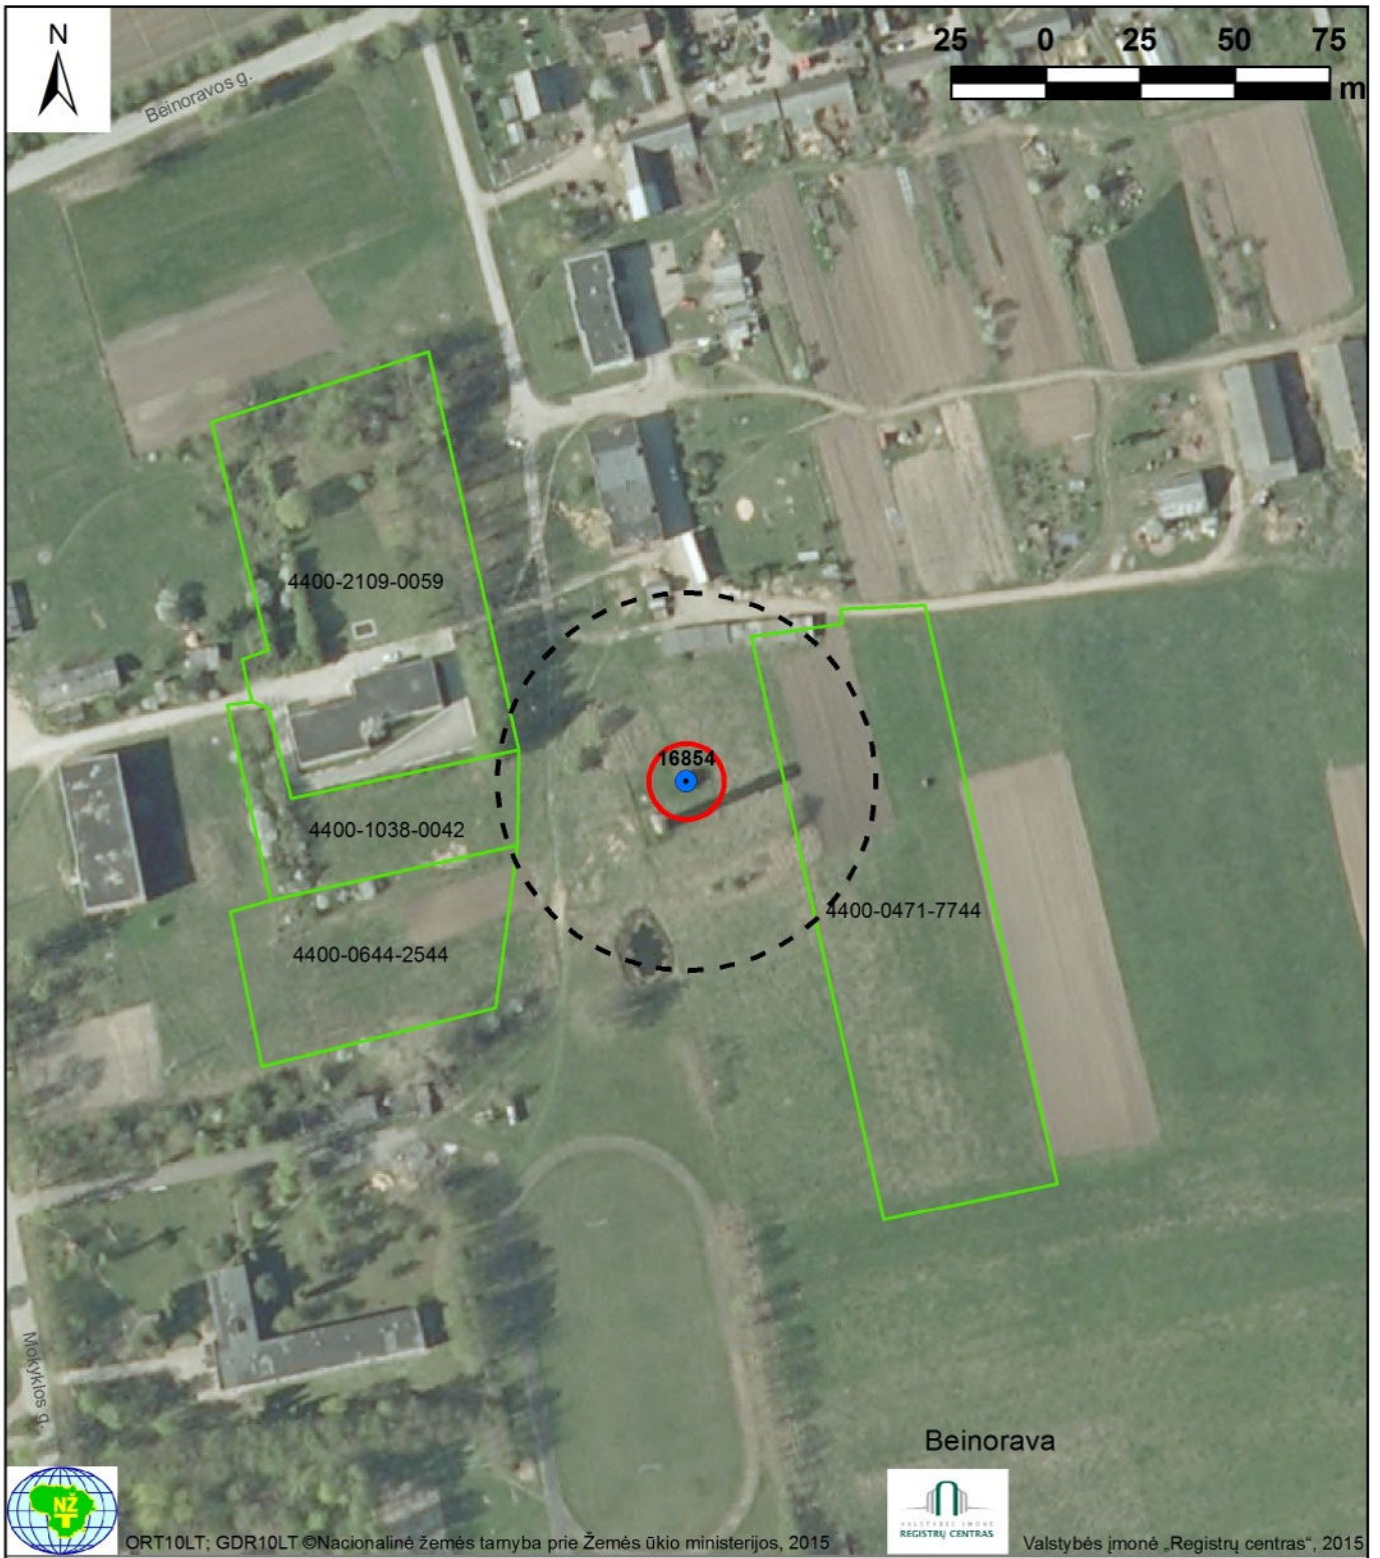

ORT10LT; GDR10LT © Nacionalinė žemės tarnyba prie Žemės ūkio ministerijos, 2015




Valstybės įmonė „Registru centras“, 2015

SUTARTINIAI ŽYMĖJIMAI

- eksploatacinis gręžinys ir jo numeris Žemės gelmių registre
- 1-oji (griežto režimo) apsaugos juosta
- žemės sklypo riba ir jo unikalus numeris
- 50 m taršos apribojimo juosta

Atestato Nr.	UAB „Daugėla“ A. Smetonos 8-2, 01115 Vilnius Tel./faks.: (8 5) 273 3385			RADVILIŠKIO RAJONO VANDENVIEČIŲ SANITARINIŲ APSAUGOS ZONŲ NUSTATYMO SPECIALUSIS PLANAS		
23993	Proj. vadovas	N. Gerdvilis	2015-08-07	Beinoravos k. vandenvietės (Nr. ŽGR 4651) sanitarinės apsaugos zona		Laida
	Vykdytojas	Dr. G. Sakalauskiene	2015-08-07			1
	Vykdytojas	Dr. M. Raulinaitis	2015-08-07			Lapas
SP	Užsakovas: Radviliškio rajono savivaldybės administracija			M 1:2 000		Lapų sk. 7 / 30

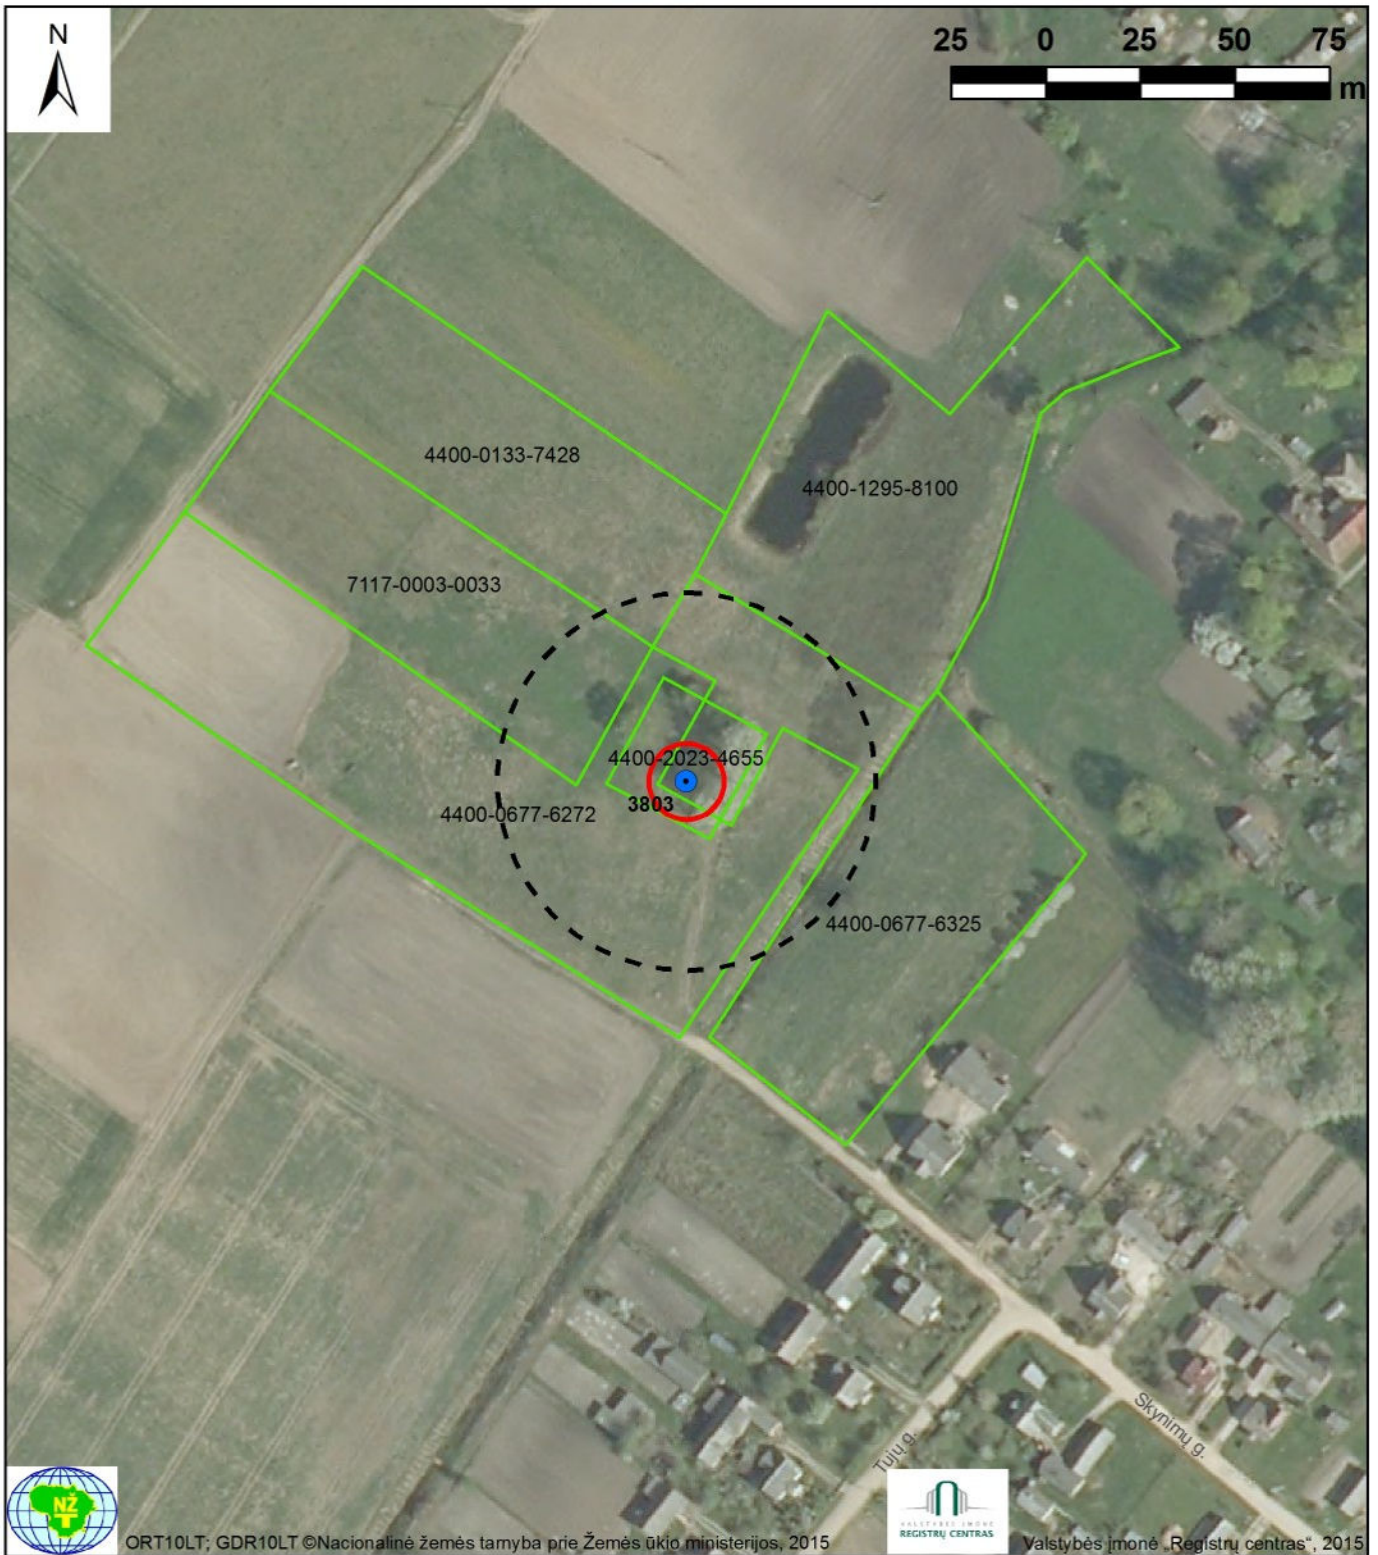

ORT10LT; GDR10LT © Nacionalinė žemės tarnyba prie Žemės ūkio ministerijos, 2015

Valstybės įmonė „Registru centras“, 2015

SUTARTINIAI ŽYMĖJIMAI

- eksploatacinis gręžinys ir jo numeris Žemės gelmių registre
- 1-oji (griežto režimo) apsaugos juosta
- žemės sklypo riba ir jo unikalus numeris
- 50 m taršos apribojimo juosta

Atestato Nr.	UAB „Daugėla“ A. Smetonos 8-2, 01115 Vilnius Tel./faks.: (8 5) 273 3385			RADVILIŠKIO RAJONO VANDENVIEČIŲ SANITARINIŲ APSAUGOS ZONŲ NUSTATYMO SPECIALUSIS PLANAS		
23993	Proj. vadovas	N. Gerdvilis	2015-08-07	Daugėlaičių k. vandenvietės (Nr. ŽGR 4652) sanitarinės apsaugos zona		Laida
	Vykdytojas	Dr. G. Sakalauskienė	2015-08-07			1
	Vykdytojas	Dr. M. Raulinaitis	2015-08-07			Lapas
SP	Užsakovas: Radviliškio rajono savivaldybės administracija			M 1:2 000		Lapų sk. 8 / 30



ORT10LT; GDR10LT © Nacionalinė žemės tarnyba prie Žemės ūkio ministerijos, 2015




Valstybės įmonė „Registru centras“, 2015

SUTARTINIAI ŽYMĖJIMAI

- eksploatacinis gręžinys ir jo numeris Žemės gelmių registre
- 1-oji (griežto režimo) apsaugos juosta
- žemės sklypo riba ir jo unikalus numeris
- 50 m taršos apribojimo juosta

Atestato Nr.	UAB „Daugėla“ A. Smetonos 8-2, 01115 Vilnius Tel./faks.: (8 5) 273 3385			RADVILIŠKIO RAJONO VANDENVIEČIŲ SANITARINIŲ APSAUGOS ZONŲ NUSTATYMO SPECIALUSIS PLANAS		
23993	Proj. vadovas	N. Gerdvilis	2015-08-07	Grinkiškio mstl. vandenvietės (Nr. ŽGR 3106) sanitarinės apsaugos zona		Laida
	Vykdytojas	Dr. G. Sakalauskienė	2015-08-07			1
	Vykdytojas	Dr. M. Raulinaitis	2015-08-07			Lapas
SP	Užsakovas: Radviliškio rajono savivaldybės administracija			M 1:2 000		Lapų sk. 9-1 30

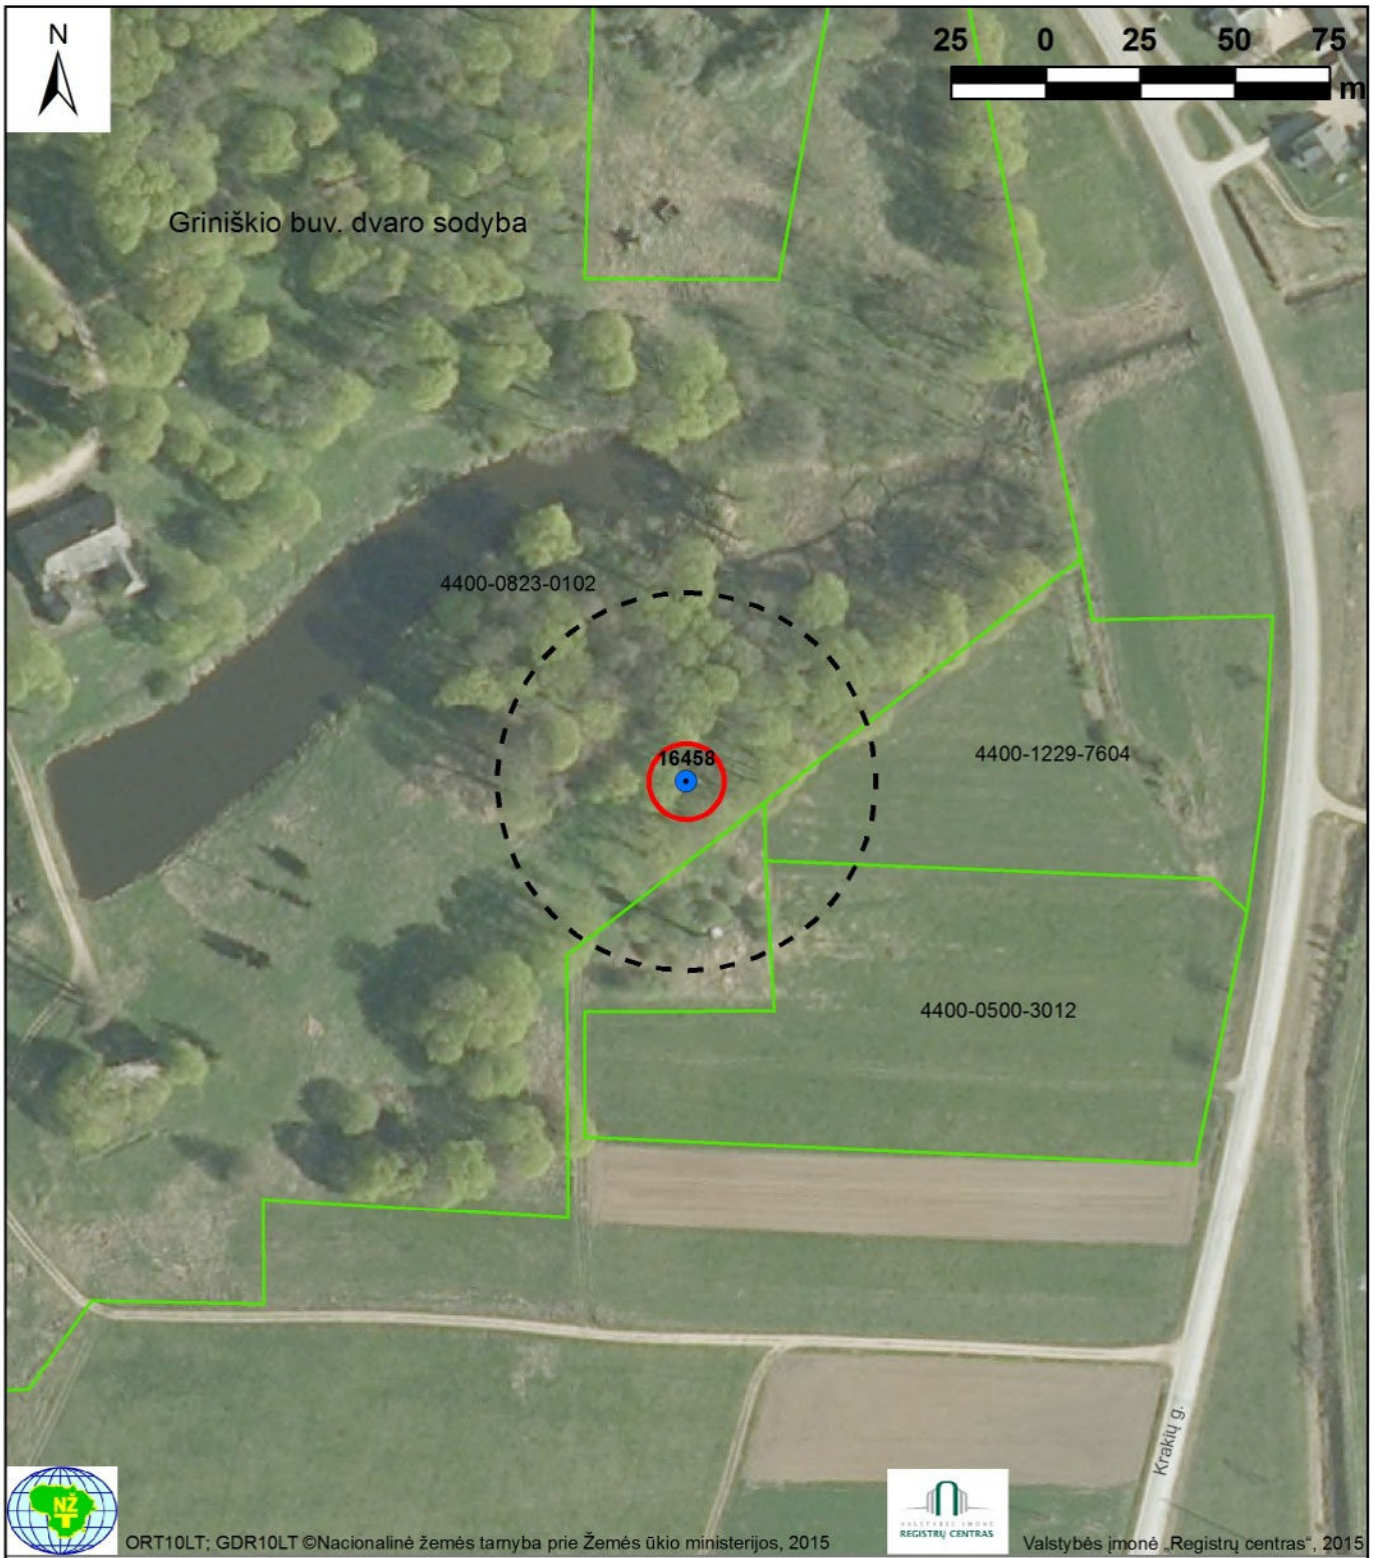

ORT10LT; GDR10LT © Nacionalinė žemės tarnyba prie Žemės ūkio ministerijos, 2015



Valstybės įmonė „Registų centras“, 2015

SUTARTINIAI ŽYMĖJIMAI

- eksploatacinis gręžinys ir jo numeris Žemės gelmių registre
- 1-oji (griežto režimo) apsaugos juosta
- žemės sklypo riba ir jo unikalus numeris
- 50 m taršos apribojimo juosta


Atestato Nr.	UAB „Daugėla“ A. Smetonos 8-2, 01115 Vilnius Tel./faks.: (8 5) 273 3385			RADVILIŠKIO RAJONO VANDENVIEČIŲ SANITARINIŲ APSAUGOS ZONŲ NUSTATYMO SPECIALUSIS PLANAS		
23993	Proj. vadovas	N. Gerdvilis	2015-08-07	Grinkiškio mstl. vandenvietės (Nr. ŽGR 3106) sanitarinės apsaugos zona		Laida
	Vykdytojas	Dr. G. Sakalauskienė	2015-08-07			1
	Vykdytojas	Dr. M. Raulinaitis	2015-08-07	M 1:2 000		Lapas
SP	Užsakovas: Radviliškio rajono savivaldybės administracija					9-2



SUTARTINIAI ŽYMĖJIMAI

- eksploatacinis gręžinys ir jo numeris Žemės gelmių registre
- 1-oji (griežto režimo) apsaugos juosta
- žemės sklypo riba ir jo unikalus numeris
- 50 m taršos apribojimo juosta


Atestato Nr.	UAB „Daugėla“ A. Smetonos 8-2, 01115 Vilnius Tel./faks.: (8 5) 273 3385	RADVILIŠKIO RAJONO VANDENVIEČIŲ SANITARINIŲ APSAUGOS ZONŲ NUSTATYMO SPECIALUSIS PLANAS		
23993	Proj. vadovas	N. Gerdvilis	2015-08-07	Jonaitiško k. vandenvietės (Nr. ŽGR 4846) sanitarinės apsaugos zona
	Vykdytojas	Dr. G. Sakalauskienė	2015-08-07	Laida 1
	Vykdytojas	Dr. M. Raulinaitis	2015-08-07	Lapas 10
SP	Užsakovas: Radviliškio rajono savivaldybės administracija			M 1:2 000
				Lapų sk. 30

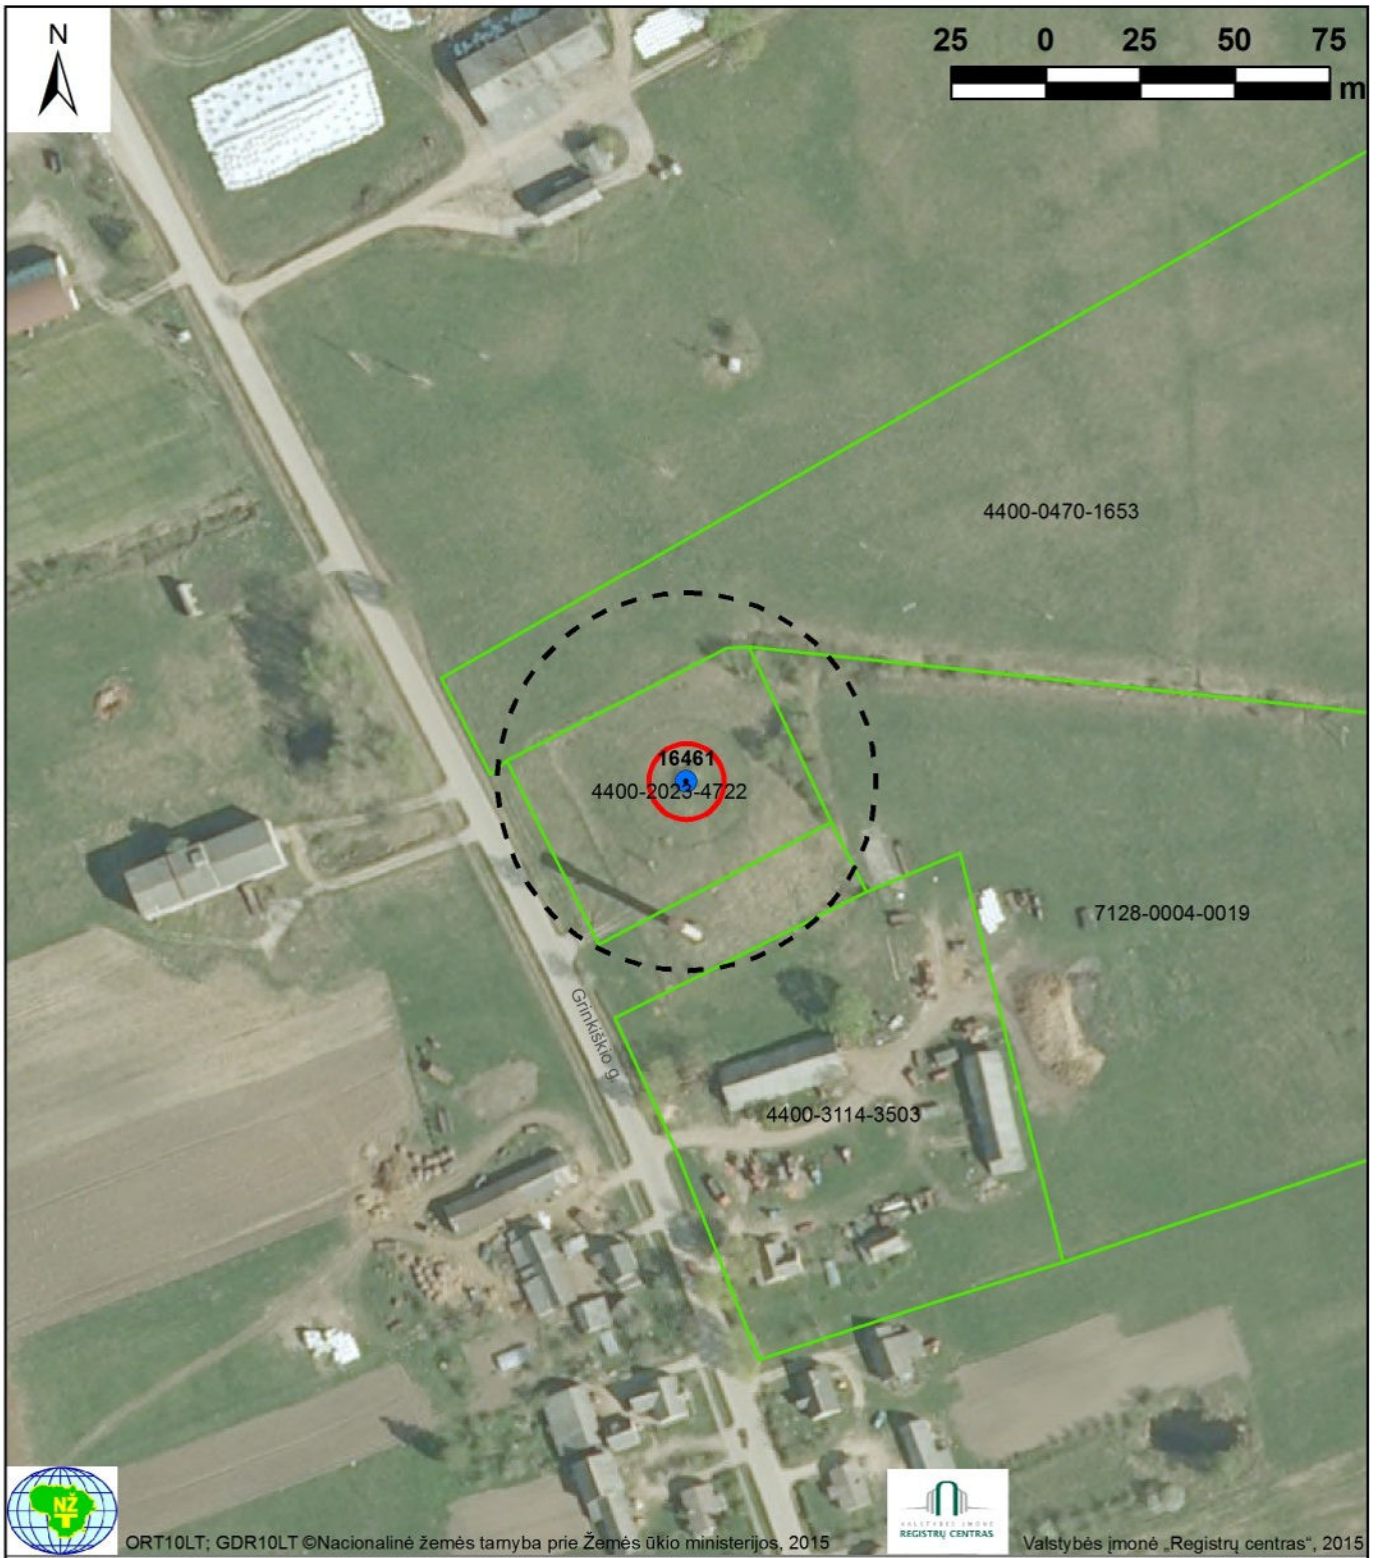

SUTARTINIAI ŽYMĖJIMAI

- eksploatacinis gręžinys ir jo numeris Žemės gelmių registre
- 1-oji (griežto režimo) apsaugos juosta
- žemės sklypo riba ir jo unikalus numeris
- 50 m taršos apribojimo juosta

Atestato Nr.	UAB „Daugėla“ A. Smetonos 8-2, 01115 Vilnius Tel./faks.: (8 5) 273 3385			RADVILIŠKIO RAJONO VANDENVIEČIŲ SANITARINIŲ APSAUGOS ZONŲ NUSTATYMO SPECIALUSIS PLANAS		
23993	Proj. vadovas	N. Gerdvilis	2015-08-07	Kairėnėlių k. vandenvietės (Nr. ŽGR 4317) sanitarinės apsaugos zona		Laida
	Vykdytojas	Dr. G. Sakalauskienė	2015-08-07			1
	Vykdytojas	Dr. M. Raulinaitis	2015-08-07			Lapas
SP	Užsakovas: Radviliškio rajono savivaldybės administracija			M 1:2 000		Lapų sk.
						11 / 30

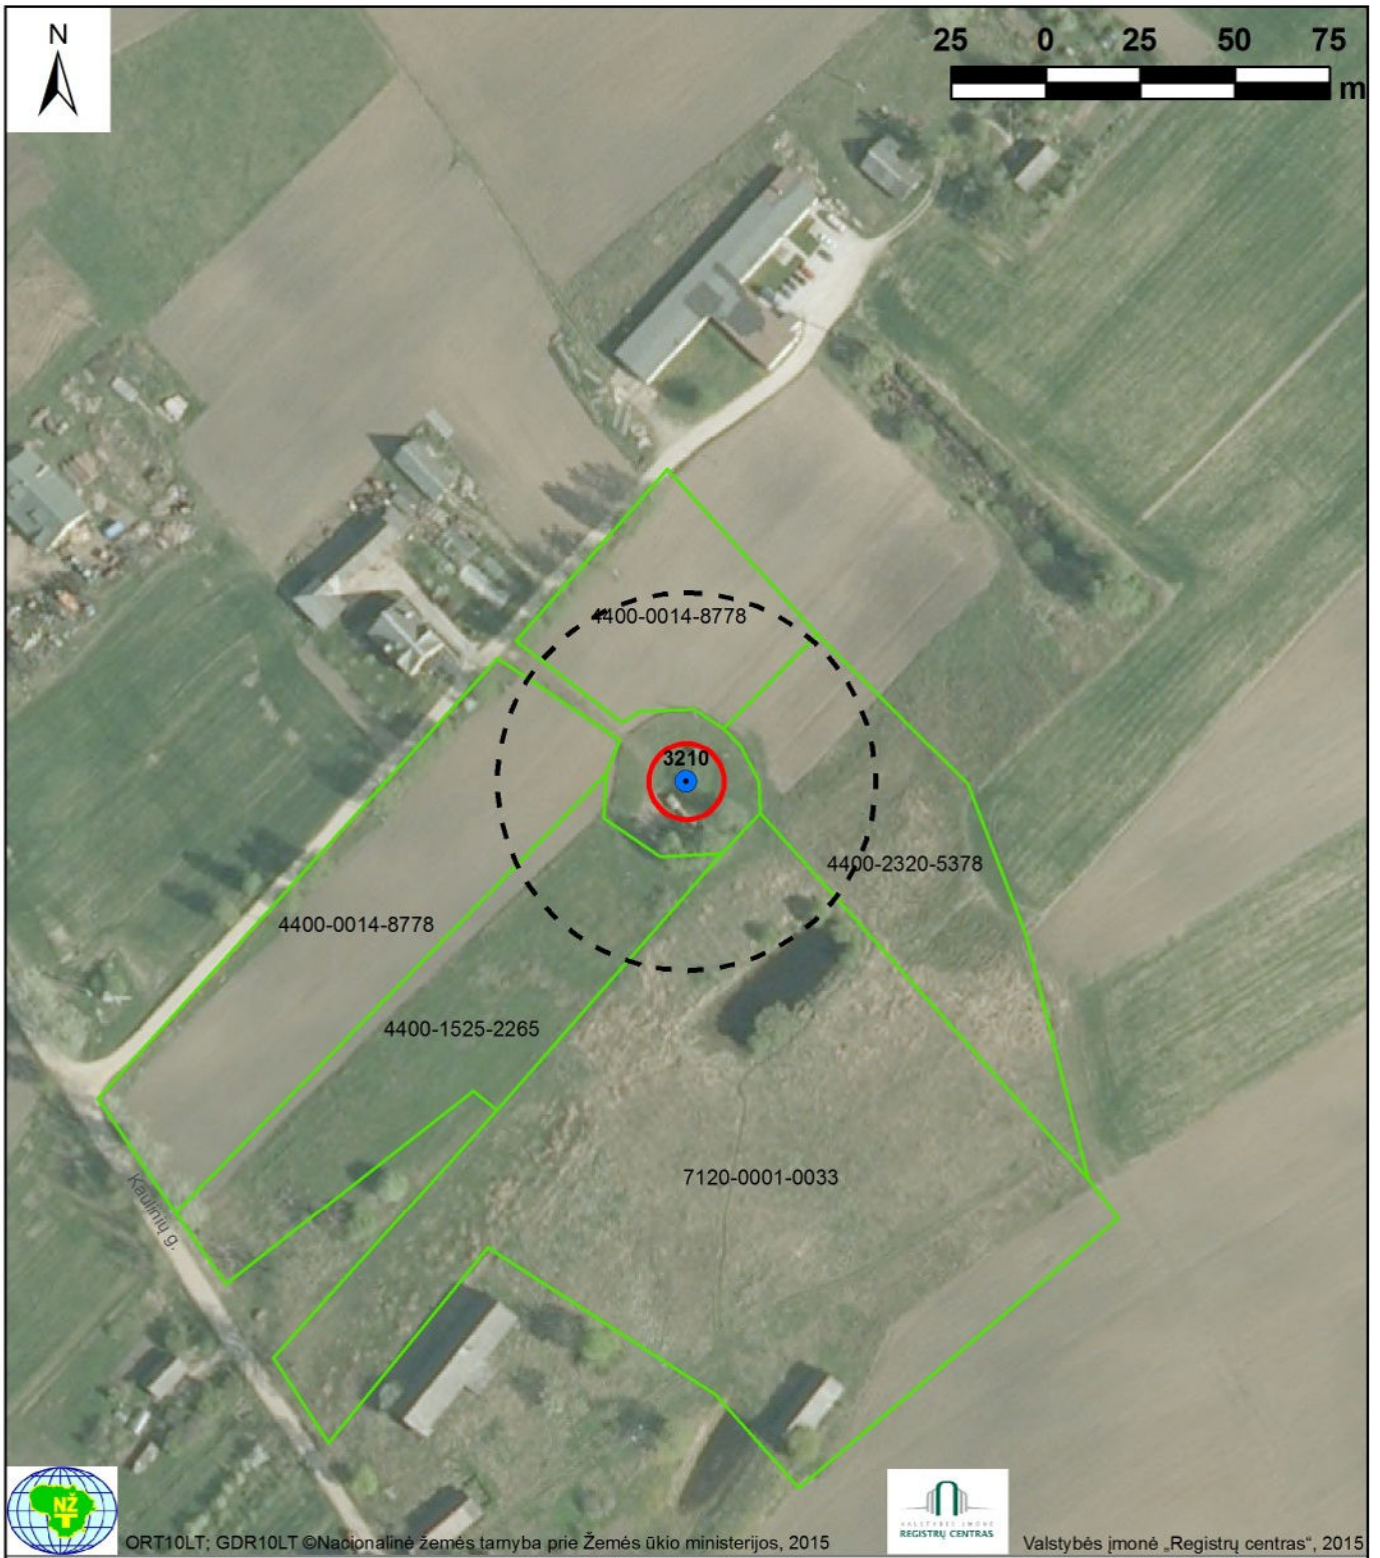

ORT10LT: GDR10LT © Nacionalinė žemės tarnyba prie Žemės ūkio ministerijos, 2015




Valstybės įmonė „Registru centras“, 2015

SUTARTINIAI ŽYMĖJIMAI

- eksploatacinis gręžinys ir jo numeris Žemės gelmių registre
- 1-oji (griežto režimo) apsaugos juosta
- žemės sklypo riba ir jo unikalus numeris
- 50 m taršos apribojimo juosta

Atestato Nr.	UAB „Daugėla“ A. Smetonos 8-2, 01115 Vilnius Tel./faks.: (8 5) 273 3385			RADVILIŠKIO RAJONO VANDENVIEČIŲ SANITARINIŲ APSAUGOS ZONŲ NUSTATYMO SPECIALUSIS PLANAS			
23993	Proj. vadovas	N. Gerdvilis	2015-08-07	Kaulinių k. vandenvietės (Nr. ŽGR 4804) sanitarinės apsaugos zona		Laida	
	Vykdytojas	Dr. G. Sakalauskienė	2015-08-07			1	
	Vykdytojas	Dr. M. Raulinaitis	2015-08-07			Lapas	Lapų sk.
SP	Užsakovas: Radviliškio rajono savivaldybės administracija			M 1:2 000		12	30

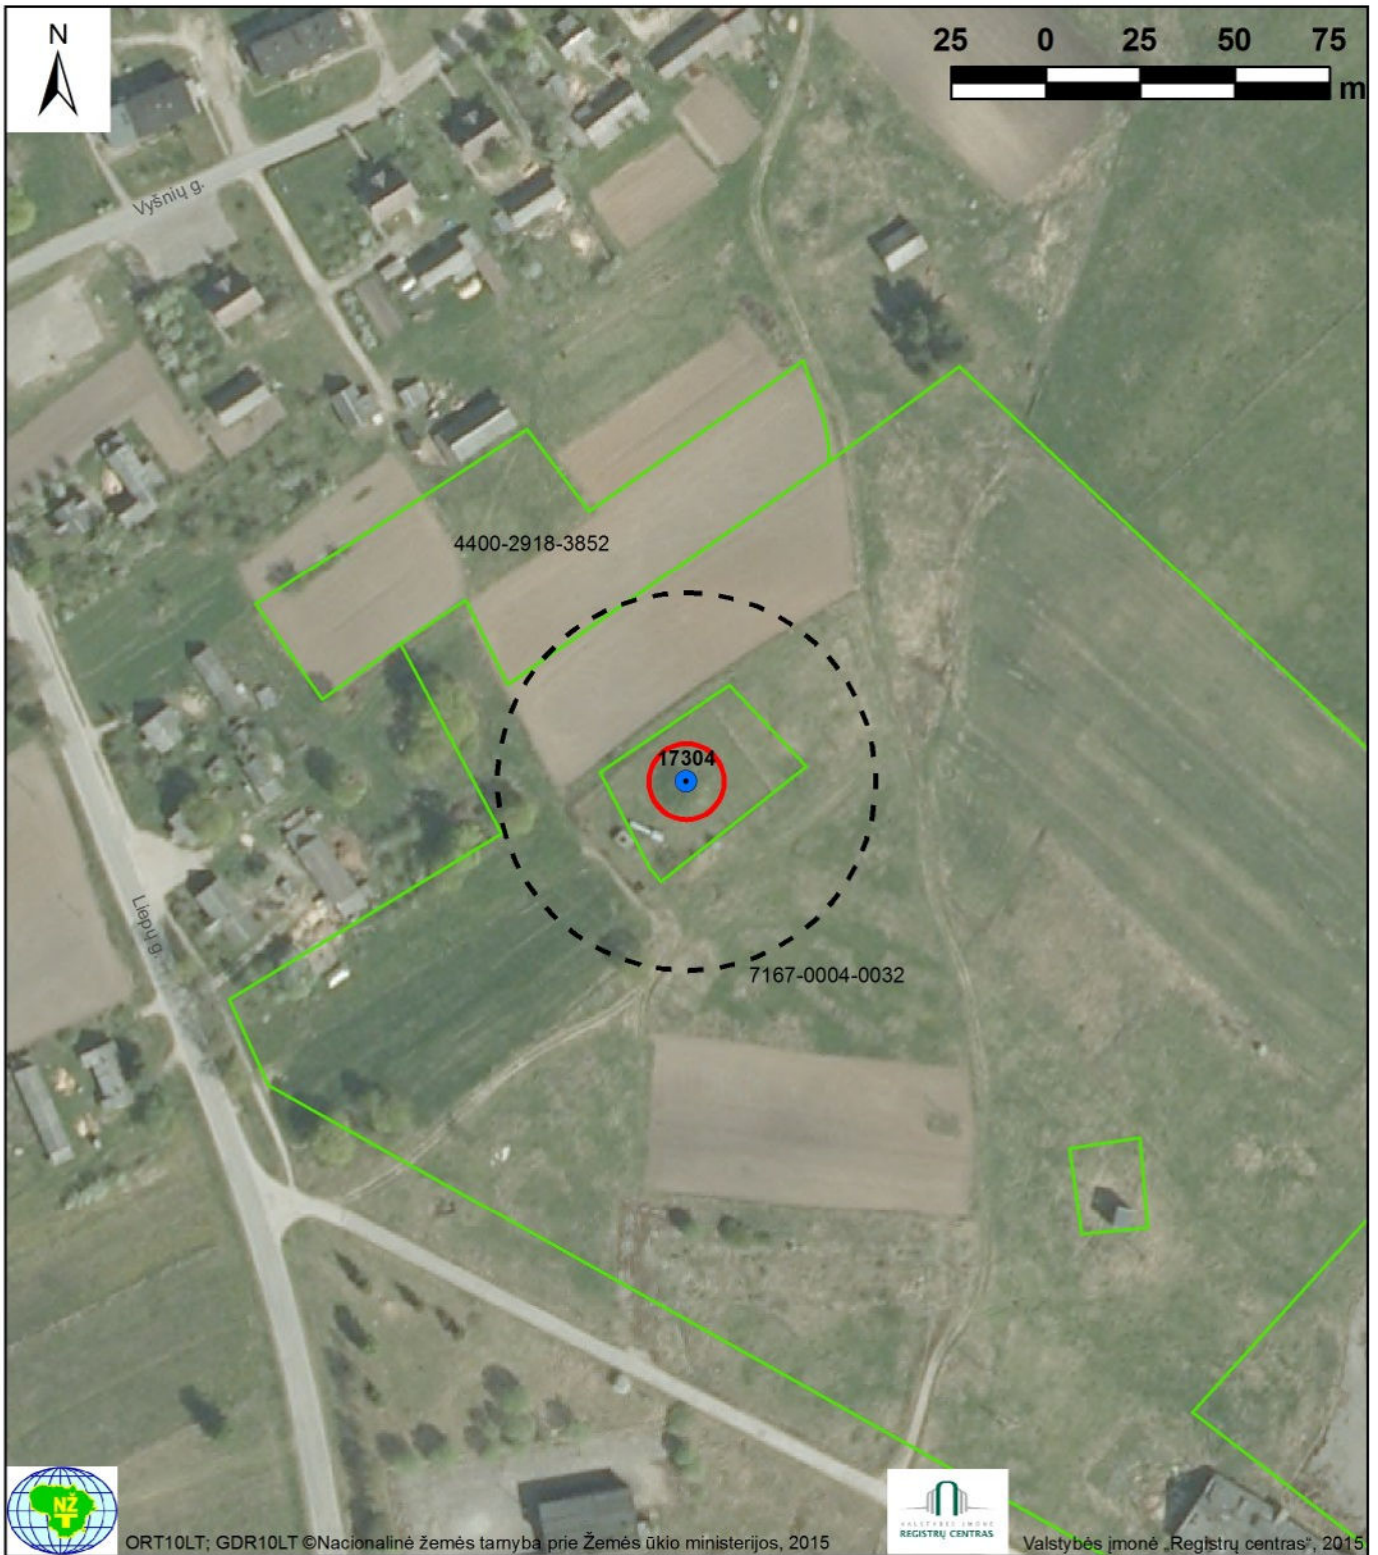

SUTARTINIAI ŽYMĖJIMAI

- eksploatacinis gręžinys ir jo numeris Žemės gelmių registre
- žemės sklypo riba ir jo unikalus numeris
- 1-oji (griežto režimo) apsaugos juosta
- ⋮ 50 m taršos apribojimo juosta

Atestato Nr.	UAB „Daugėla“ A. Smetonos 8-2, 01115 Vilnius Tel./faks.: (8 5) 273 3385			RADVILIŠKIO RAJONO VANDENVIEČIŲ SANITARINIŲ APSAUGOS ZONŲ NUSTATYMO SPECIALUSIS PLANAS		
23993	Proj. vadovas	N. Gerdvilis	2015-08-07	Kunigiškių k. vandenvietės (Nr. ŽGR 4805) sanitarinės apsaugos zona		Laida
	Vykdytojas	Dr. G. Sakalauskienė	2015-08-07			1
	Vykdytojas	Dr. M. Raulinaitis	2015-08-07			Lapas
SP	Užsakovas: Radviliškio rajono savivaldybės administracija			M 1:2 000		Lapų sk. 13 / 30




ORT10LT; GDR10LT © Nacionalinė žemės tarnyba prie Žemės ūkio ministerijos, 2015

Valstybės įmonė „Registru centras“, 2015

SUTARTINIAI ŽYMĖJIMAI

- eksploatacinis gręžinys ir jo numeris Žemės gelmių registre
- 1-oji (griežto režimo) apsaugos juosta
- žemės sklypo riba ir jo unikalus numeris
- 50 m taršos apribojimo juosta

Atestato Nr.	UAB „Daugėla“ A. Smetonos 8-2, 01115 Vilnius Tel./faks.: (8 5) 273 3385			RADVILIŠKIO RAJONO VANDENVIEČIŲ SANITARINIŲ APSAUGOS ZONŲ NUSTATYMO SPECIALUSIS PLANAS		
23993	Proj. vadovas	N. Gerdvilis	2015-08-07	Miežaičių k. vandenvietės (Nr. ŽGR 4421) sanitarinės apsaugos zona		Laida
	Vykdytojas	Dr. G. Sakalauskienė	2015-08-07			1
	Vykdytojas	Dr. M. Raulinaitis	2015-08-07			Lapas
SP	Užsakovas: Radviliškio rajono savivaldybės administracija			M 1:2 000		Lapų sk.
						14 30

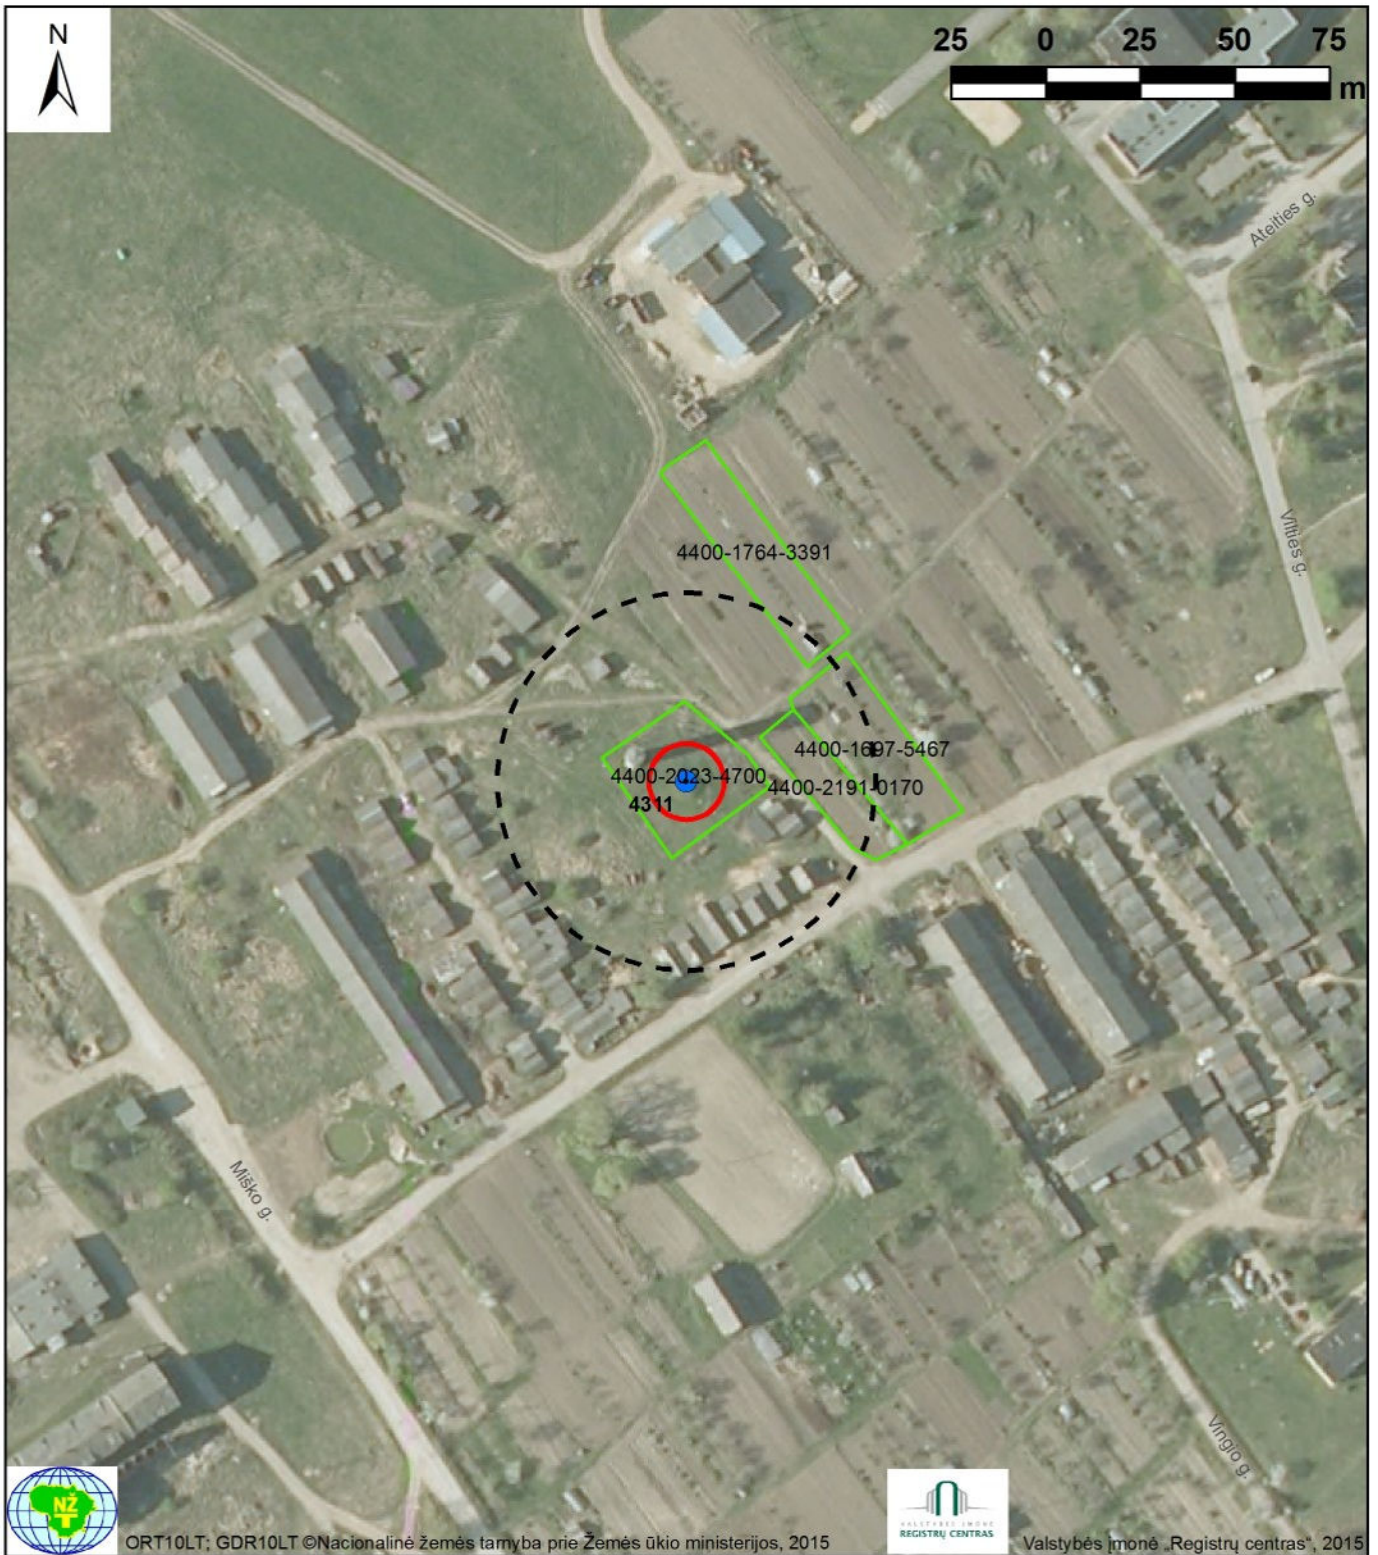


ORT10LT; GDR10LT © Nacionalinė žemės tarnyba prie Žemės ūkio ministerijos, 2015

Valstybės įmonė „Registru centras“, 2015

SUTARTINIAI ŽYMĖJIMAI

- eksploatacinis gręžinys ir jo numeris Žemės gelmių registre
- 1-oji (griežto režimo) apsaugos juosta
- žemės sklypo riba ir jo unikalus numeris
- 50 m taršos apribojimo juosta

Atestato Nr.	UAB „Daugėla“ A. Smetonos 8-2, 01115 Vilnius Tel./faks.: (8 5) 273 3385				RADVILIŠKIO RAJONO VANDENVIEČIŲ SANITARINIŲ APSAUGOS ZONŲ NUSTATYMO SPECIALUSIS PLANAS		
23993	Proj. vadovas	N. Gerdvilis	2015-08-07	Pakalniškių k. vandenvietės (Nr. ŽGR 4654) sanitarinės apsaugos zona	M 1:2 000	Laida	1
	Vykdytojas	Dr. G. Sakalauskienė	2015-08-07			Lapas	Lapų sk.
	Vykdytojas	Dr. M. Raulinaitis	2015-08-07			15	30
SP	Užsakovas: Radviliškio rajono savivaldybės administracija						

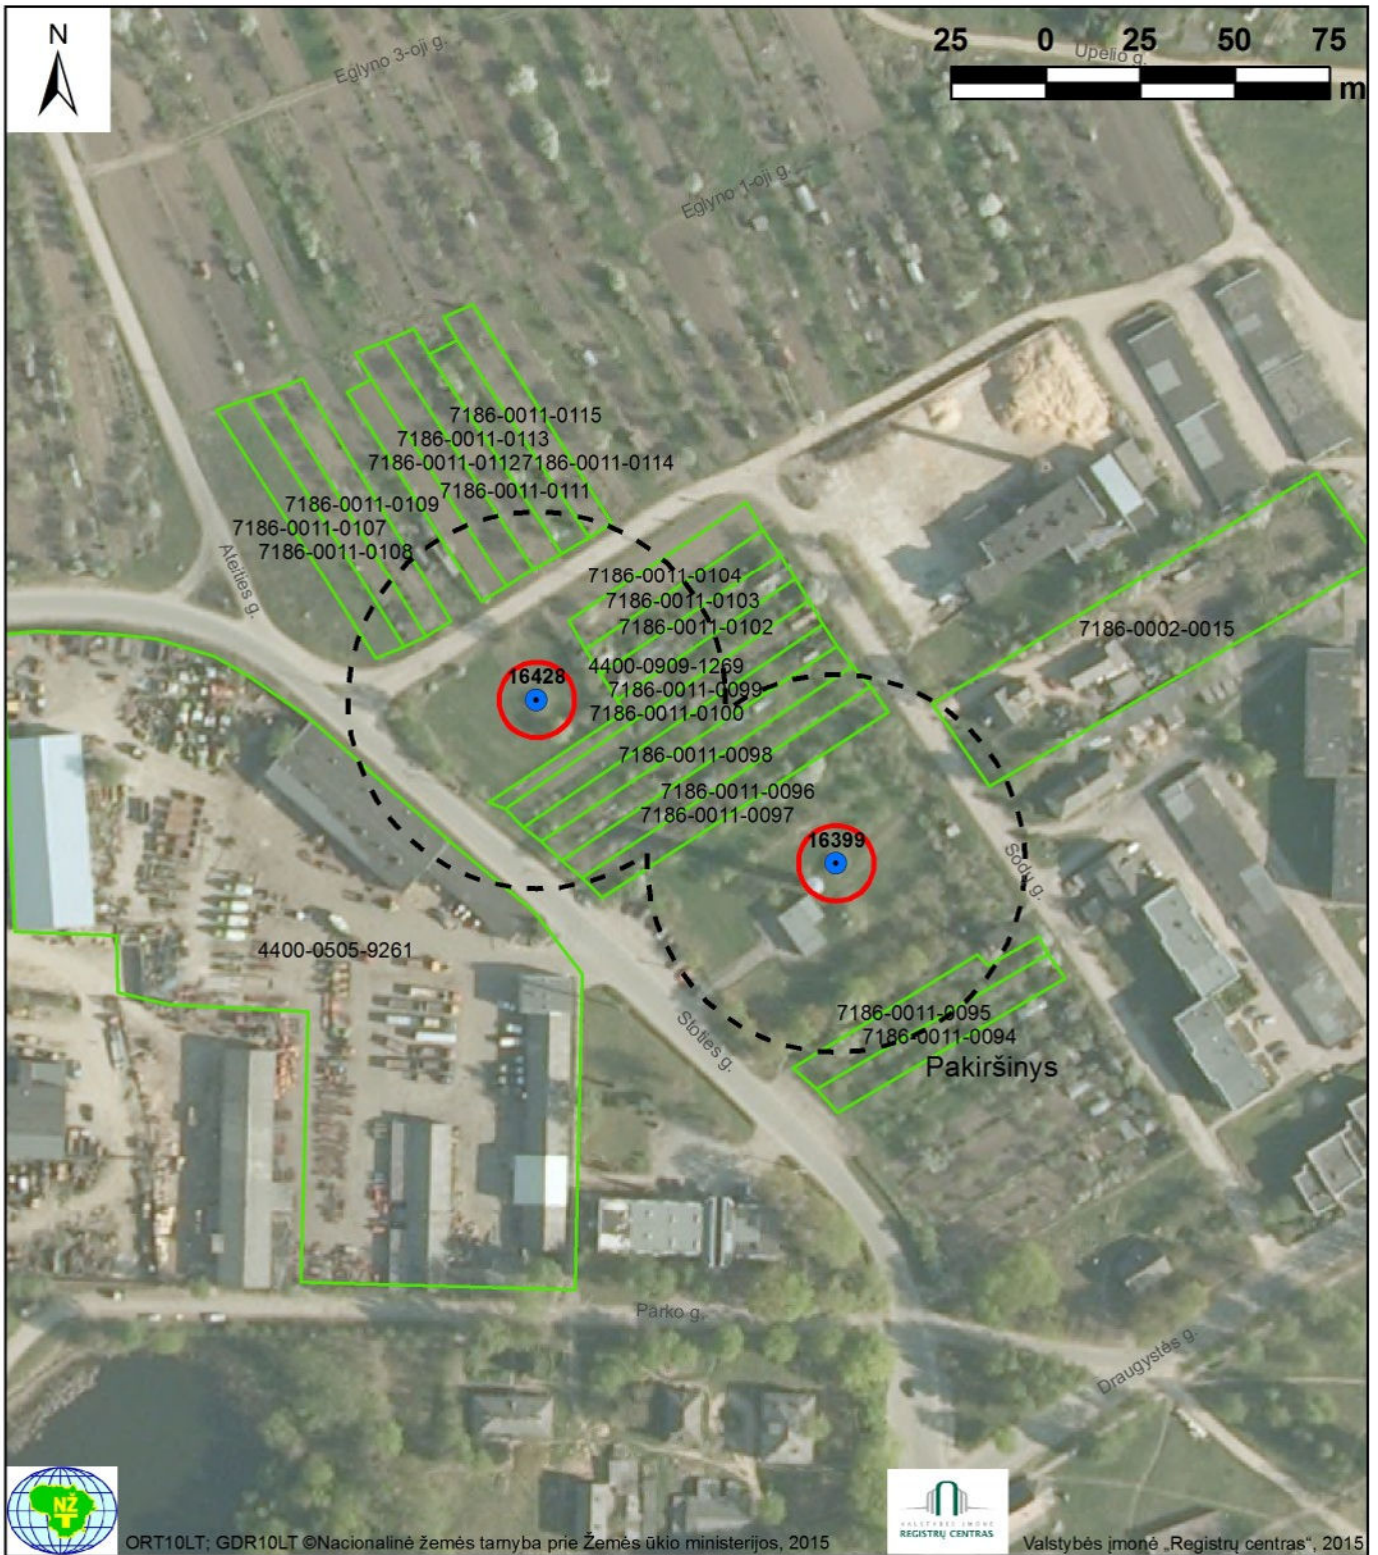

ORT10LT: GDR10LT © Nacionalinė žemės tarnyba prie Žemės ūkio ministerijos, 2015




Valstybės įmonė „Registru centras“, 2015

SUTARTINIAI ŽYMĖJIMAI

- eksploatacinis gręžinys ir jo numeris Žemės gelmių registre
- 1-oji (griežto režimo) apsaugos juosta
- žemės sklypo riba ir jo unikalus numeris
- 50 m taršos apribojimo juosta

Atestato Nr.	UAB „Daugėla“ A. Smetonos 8-2, 01115 Vilnius Tel./faks.: (8 5) 273 3385	RADVILIŠKIO RAJONO VANDENVIEČIŲ SANITARINIŲ APSAUGOS ZONŲ NUSTATYMO SPECIALUSIS PLANAS				
23993	Proj. vadovas	N. Gerdvilis	2015-08-07	Pakiršinio k. vandenvietės (Nr. ŽGR 2228) sanitarinės apsaugos zona	Laida	1
	Vykdytojas	Dr. G. Sakalauskienė	2015-08-07			
	Vykdytojas	Dr. M. Raulinaitis	2015-08-07	M 1:2 000	Lapas	Lapų sk. 16 / 30
SP	Užsakovas: Radviliškio rajono savivaldybės administracija					

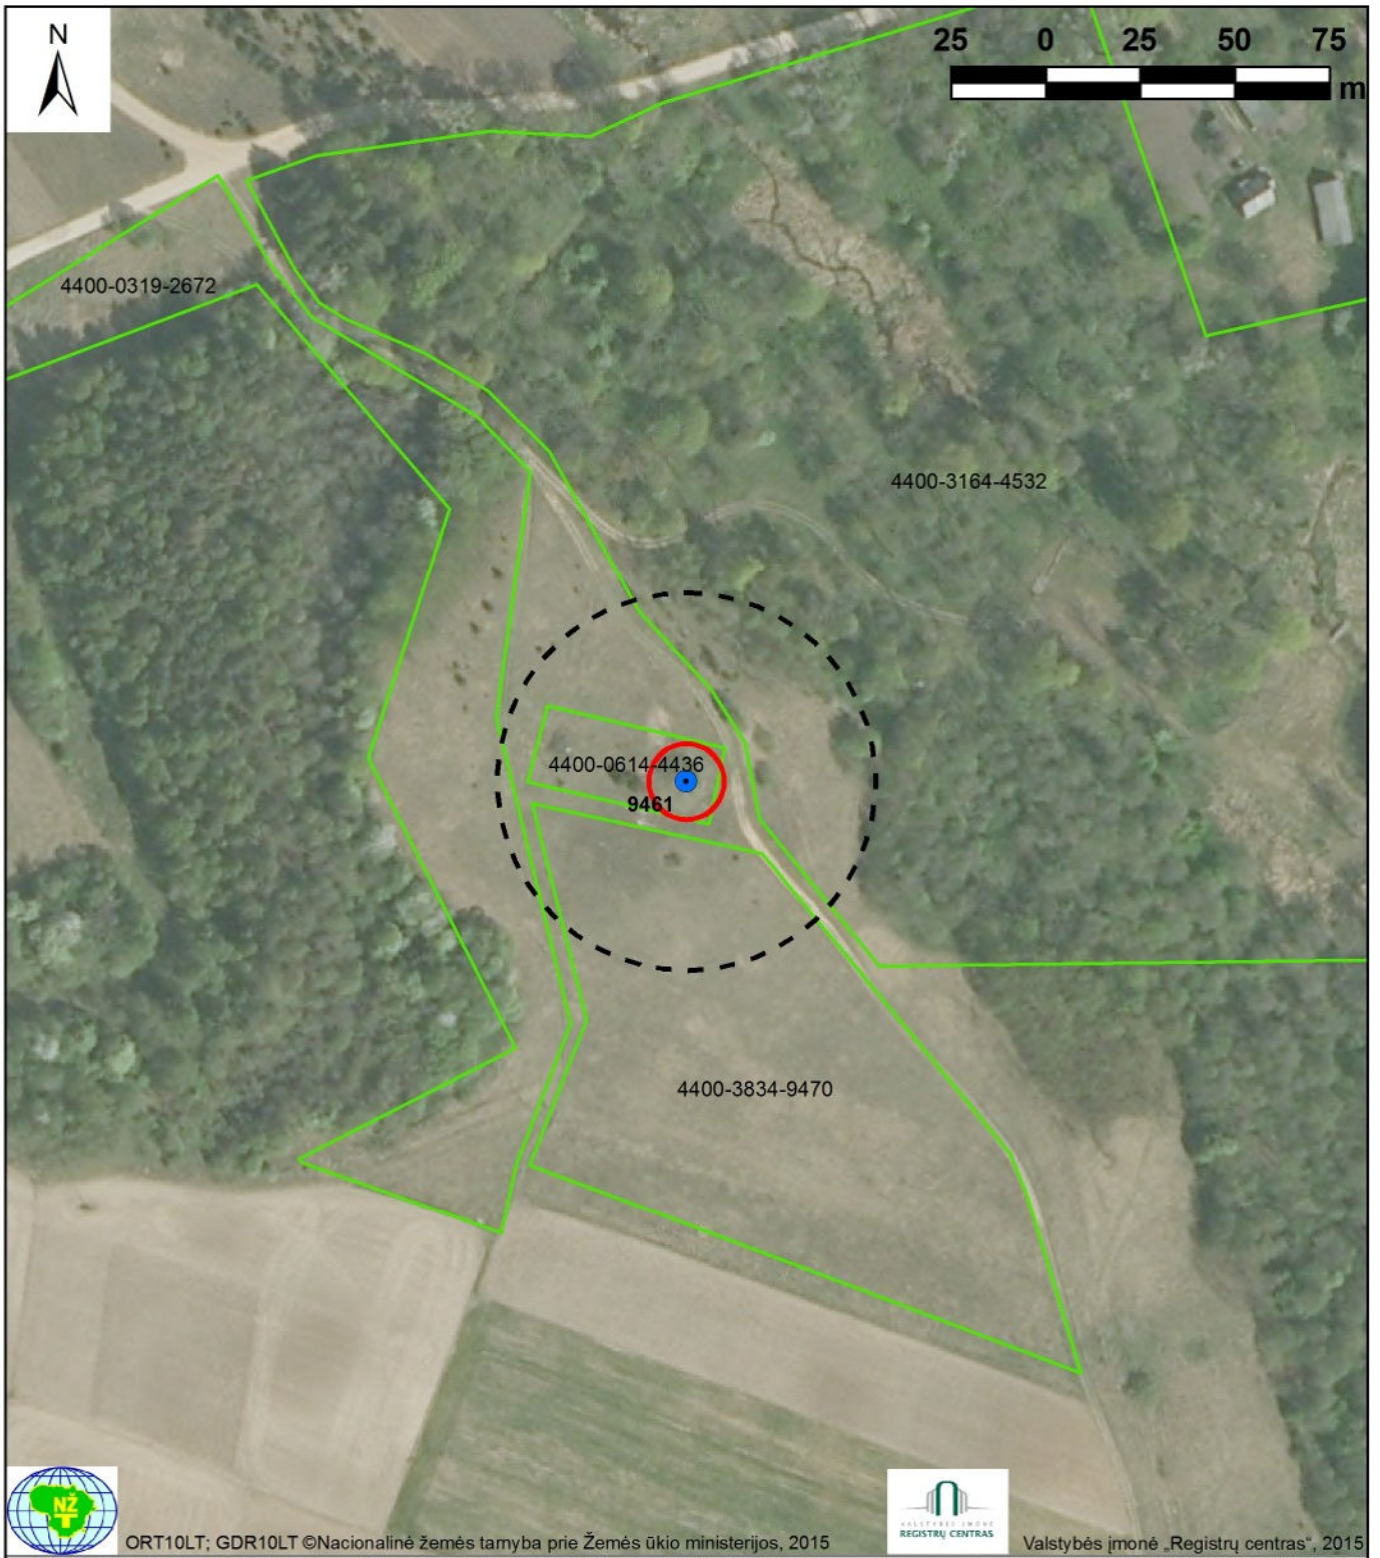

ORT10LT; GDR10LT © Nacionalinė žemės tarnyba prie Žemės ūkio ministerijos, 2015



Valstybės įmonė „Registru centras“, 2015

SUTARTINIAI ŽYMĖJIMAI

- eksploatacinis gręžinys ir jo numeris Žemės gelmių registre
- 1-oji (griežto režimo) apsaugos juosta
- žemės sklypo riba ir jo unikalus numeris
- 50 m taršos apribojimo juosta

Atestato Nr.	UAB „Daugėla“ A. Smetonos 8-2, 01115 Vilnius Tel./faks.: (8 5) 273 3385	RADVILIŠKIO RAJONO VANDENVIEČIŲ SANITARINIŲ APSAUGOS ZONŲ NUSTATYMO SPECIALUSIS PLANAS				
23993	Proj. vadovas	N. Gerdvilis	2015-08-07	Papušynio k. vandenvietės (Nr. ŽGR 4808) sanitarinės apsaugos zona	Laida	1
	Vykdytojas	Dr. G. Sakalauskiene	2015-08-07		Lapas	17
	Vykdytojas	Dr. M. Raulinaitis	2015-08-07	M 1:2 000	Lapų sk.	30
SP	Užsakovas: Radviliškio rajono savivaldybės administracija					



ORT10LT; GDR10LT © Nacionalinė žemės tarnyba prie Žemės ūkio ministerijos, 2015




Valstybės įmonė „Registru centras“, 2015

SUTARTINIAI ŽYMĖJIMAI

- eksploatacinis gręžinys ir jo numeris Žemės gelmių registre
- 1-oji (griežto režimo) apsaugos juosta
- žemės sklypo riba ir jo unikalus numeris
- 50 m taršos apribojimo juosta

Atestato Nr.	UAB „Daugėla“ A. Smetonos 8-2, 01115 Vilnius Tel./faks.: (8 5) 273 3385			RADVILIŠKIO RAJONO VANDENVIEČIŲ SANITARINIŲ APSAUGOS ZONŲ NUSTATYMO SPECIALUSIS PLANAS		
23993	Proj. vadovas	N. Gerdvilis	2015-08-07	Pašušvio mstl. vandenvietės (Nr. ŽGR 2828) sanitarinės apsaugos zona		Laida
	Vykdytojas	Dr. G. Sakalauskienė	2015-08-07			1
	Vykdytojas	Dr. M. Raulinaitis	2015-08-07			
SP	Užsakovas: Radviliškio rajono savivaldybės administracija			M 1:2 000		Lapas 18
						Lapų sk. 30

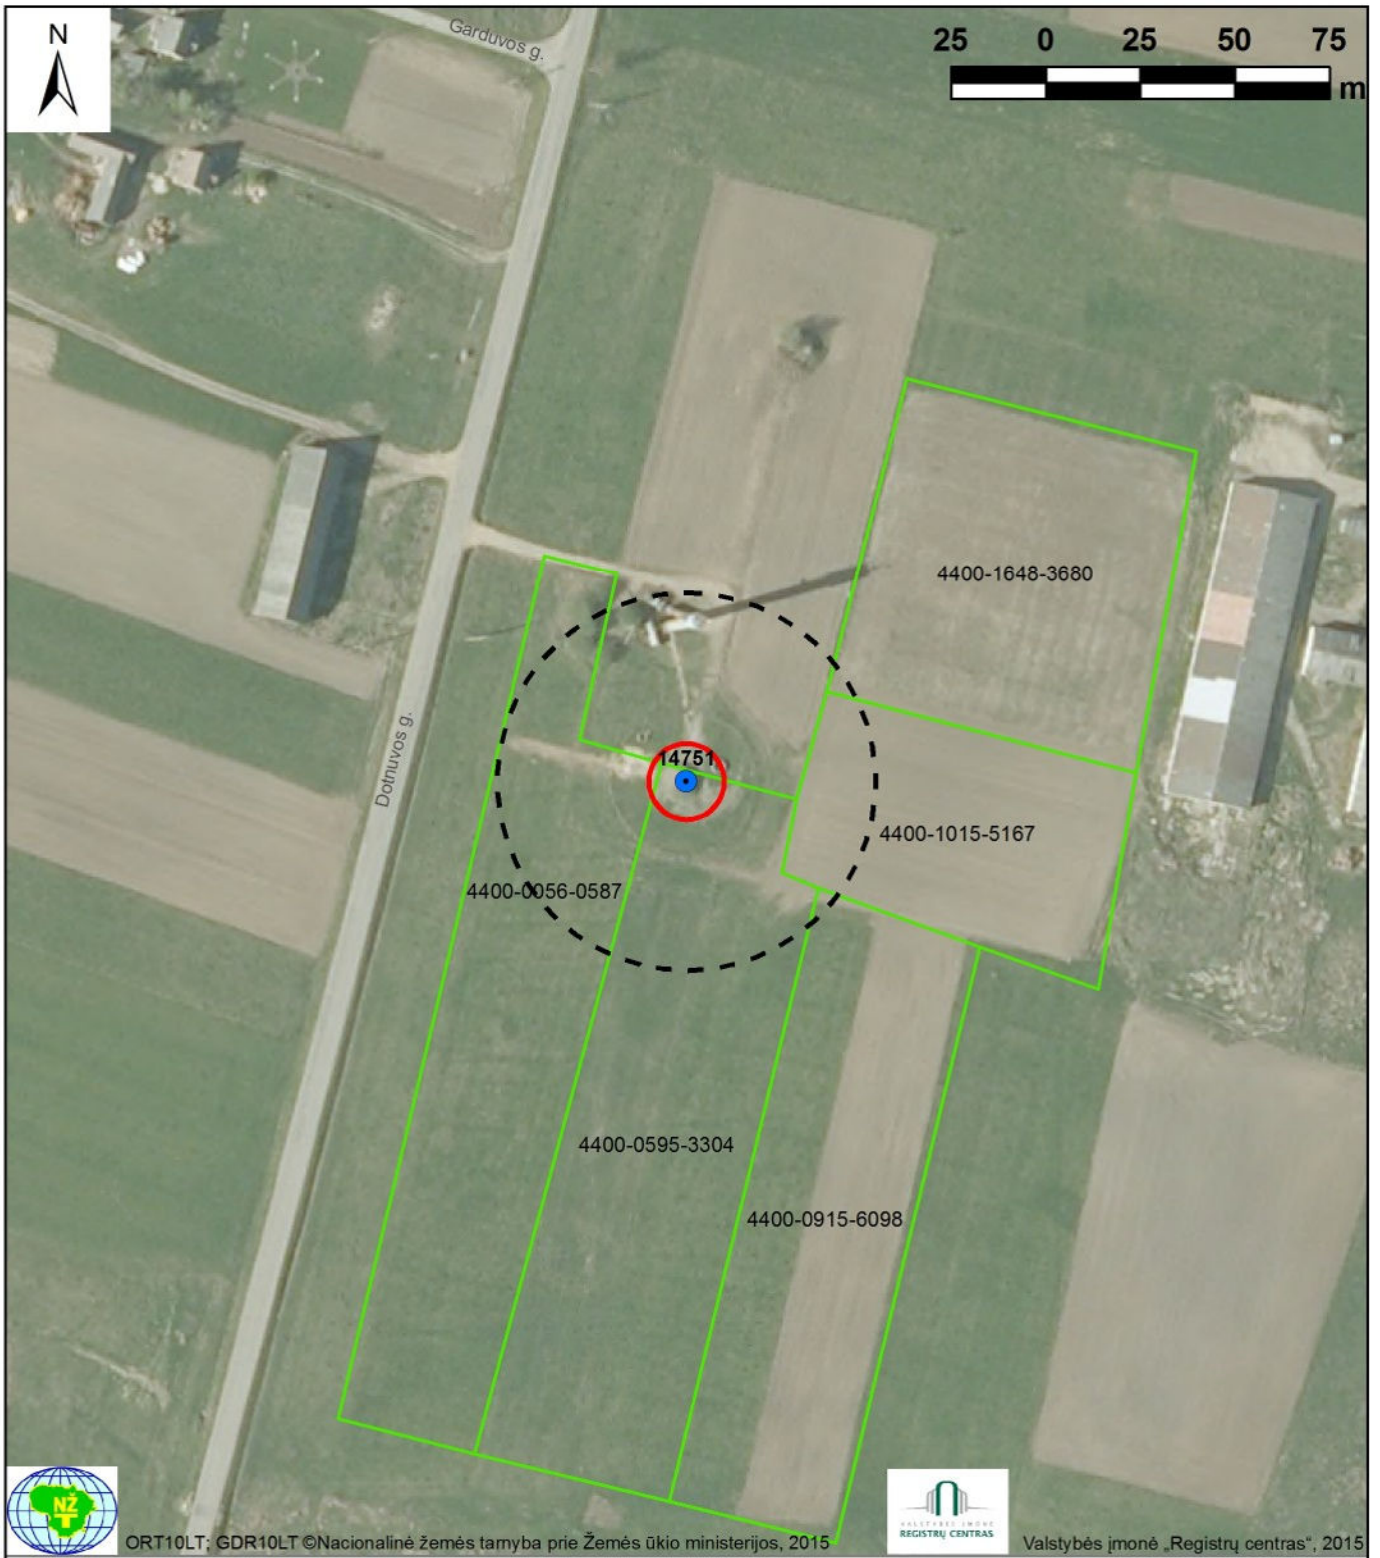


ORT10LT: GDR10LT © Nacionalinė žemės tarnyba prie Žemės ūkio ministerijos, 2015

Valstybės įmonė „Registru centras“, 2015

SUTARTINIAI ŽYMĖJIMAI

- eksploatacinis gręžinys ir jo numeris Žemės gelmių registre
- 1-oji (griežto režimo) apsaugos juosta
- žemės sklypo riba ir jo unikalus numeris
- 50 m taršos apribojimo juosta

Atestato Nr.	UAB „Daugėla“ A. Smetonos 8-2, 01115 Vilnius Tel./faks.: (8 5) 273 3385				RADVILIŠKIO RAJONO VANDENVIEČIŲ SANITARINIŲ APSAUGOS ZONŲ NUSTATYMO SPECIALUSIS PLANAS		
	23993	Proj. vadovas	N. Gerdvilis	2015-08-07	Pociūnėlių mstl. vandenvietės (Nr. ŽGR 3105) sanitarinės apsaugos zona		Laida
	Vykdytojas	Dr. G. Sakalauskienė	2015-08-07	1			
	Vykdytojas	Dr. M. Raulinaitis	2015-08-07	M 1:2 000		Lapas	Lapų sk.
SP	Užsakovas: Radviliškio rajono savivaldybės administracija					19	30

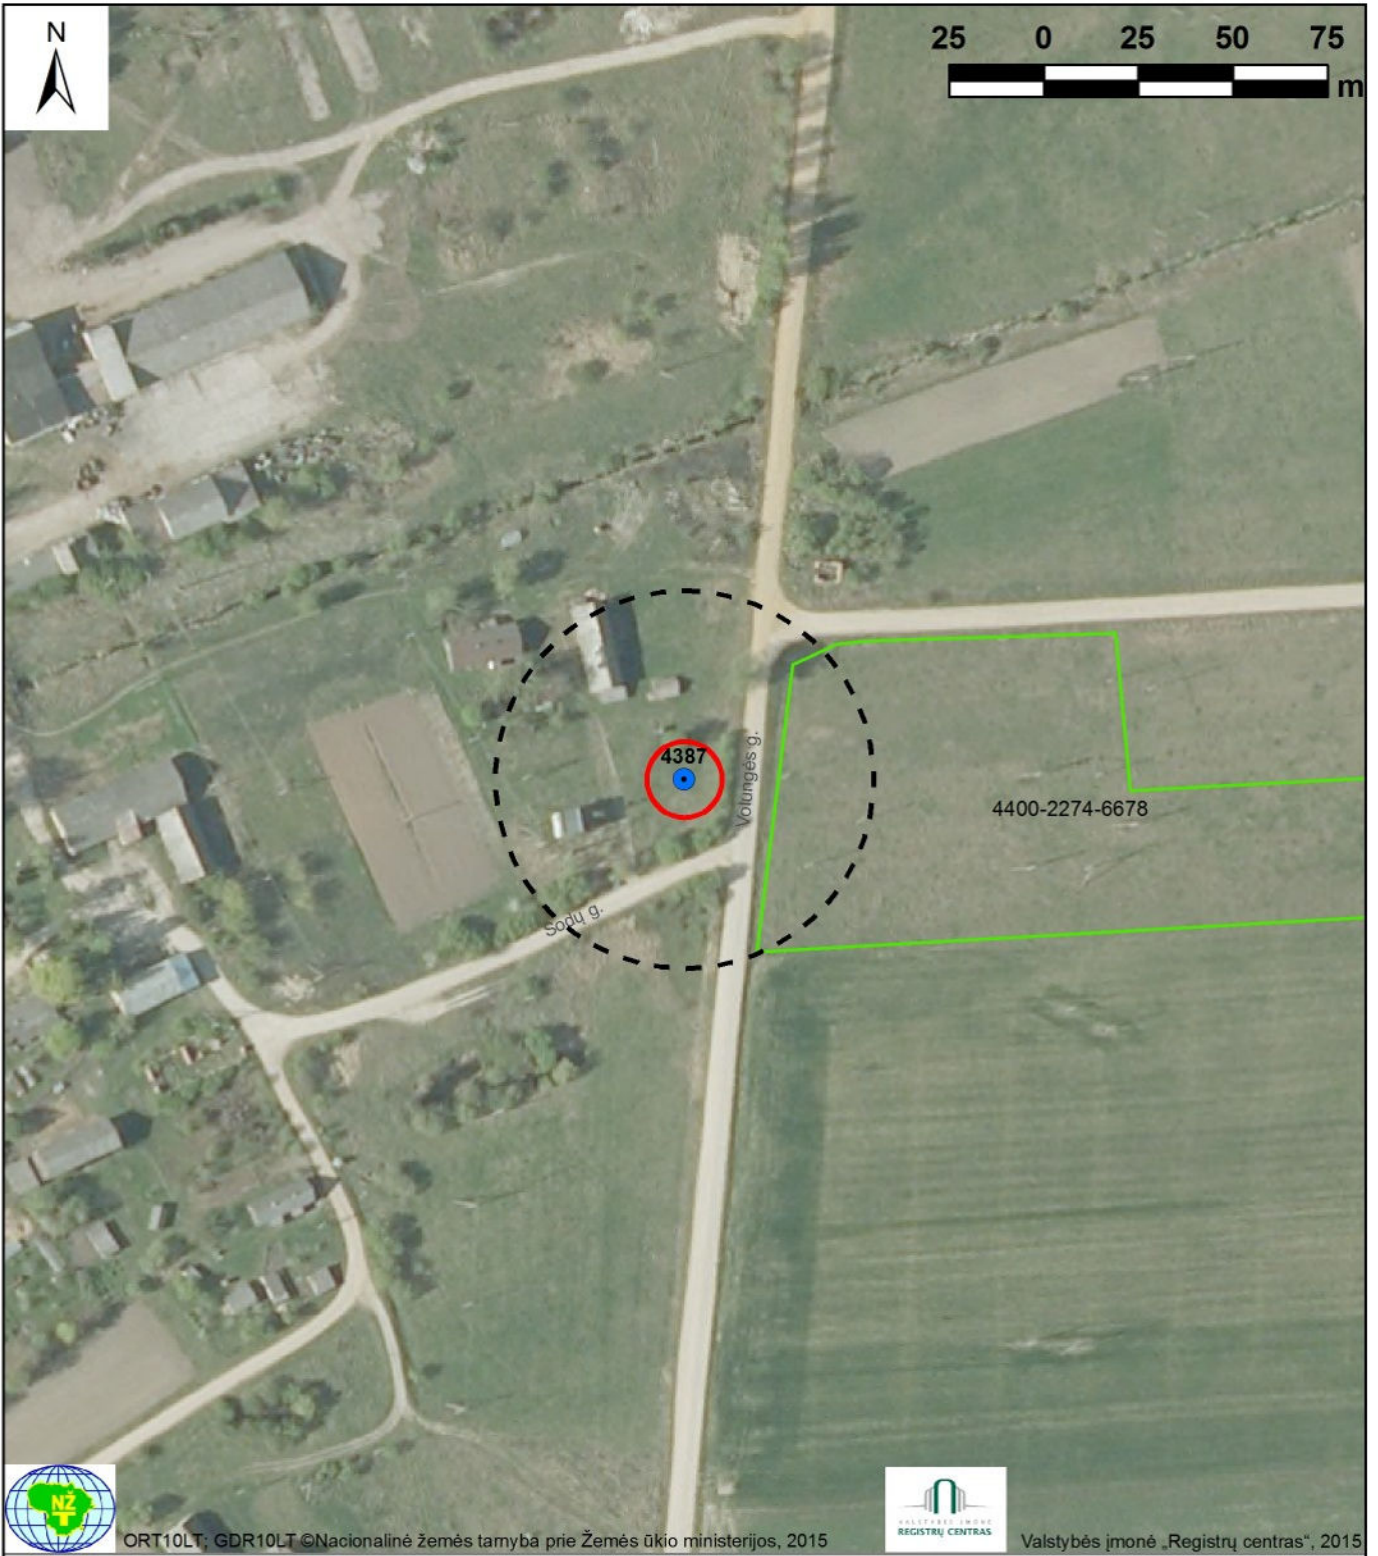

SUTARTINIAI ŽYMĖJIMAI

- eksploatacinis gręžinys ir jo numeris Žemės gelmių registre
- 1-oji (griežto režimo) apsaugos juosta
- žemės sklypo riba ir jo unikalus numeris
- 50 m taršos apribojimo juosta


Atestato Nr.	UAB „Daugėla“ A. Smetonos 8-2, 01115 Vilnius Tel./faks.: (8 5) 273 3385			RADVILIŠKIO RAJONO VANDENVIEČIŲ SANITARINIŲ APSAUGOS ZONŲ NUSTATYMO SPECIALUSIS PLANAS		
23993	Proj. vadovas	N. Gerdvilis	2015-08-07	Pociūnų k. vandenvietės (Nr. ŽGR 4657) sanitarinės apsaugos zona		Laida
	Vykdytojas	Dr. G. Sakalauskienė	2015-08-07			1
	Vykdytojas	Dr. M. Raulinaitis	2015-08-07			Lapas
SP	Užsakovas: Radviliškio rajono savivaldybės administracija			M 1:2 000		Lapų sk. 20 / 30



SUTARTINIAI ŽYMĖJIMAI

- eksploatacinis gręžinys ir jo numeris Žemės gelmių registre
- 1-oji (griežto režimo) apsaugos juosta
- žemės sklypo riba ir jo unikalus numeris
- 50 m taršos apribojimo juosta

Atestato Nr.	UAB „Daugėla“ A. Smetonos 8-2, 01115 Vilnius Tel./faks.: (8 5) 273 3385				RADVILIŠKIO RAJONO VANDENVIEČIŲ SANITARINIŲ APSAUGOS ZONŲ NUSTATYMO SPECIALUSIS PLANAS			
23993	Proj. vadovas	N. Gerdvilis	2015-08-07		Polekėlės k. vandenvietės (Nr. ŽGR 4744) sanitarinės apsaugos zona			Laida
	Vykdytojas	Dr. G. Sakalauskienė	2015-08-07					1
	Vykdytojas	Dr. M. Raulinaitis	2015-08-07					Lapas
SP	Užsakovas: Radviliškio rajono savivaldybės administracija				M 1:2 000			Lapų sk. 21 / 30

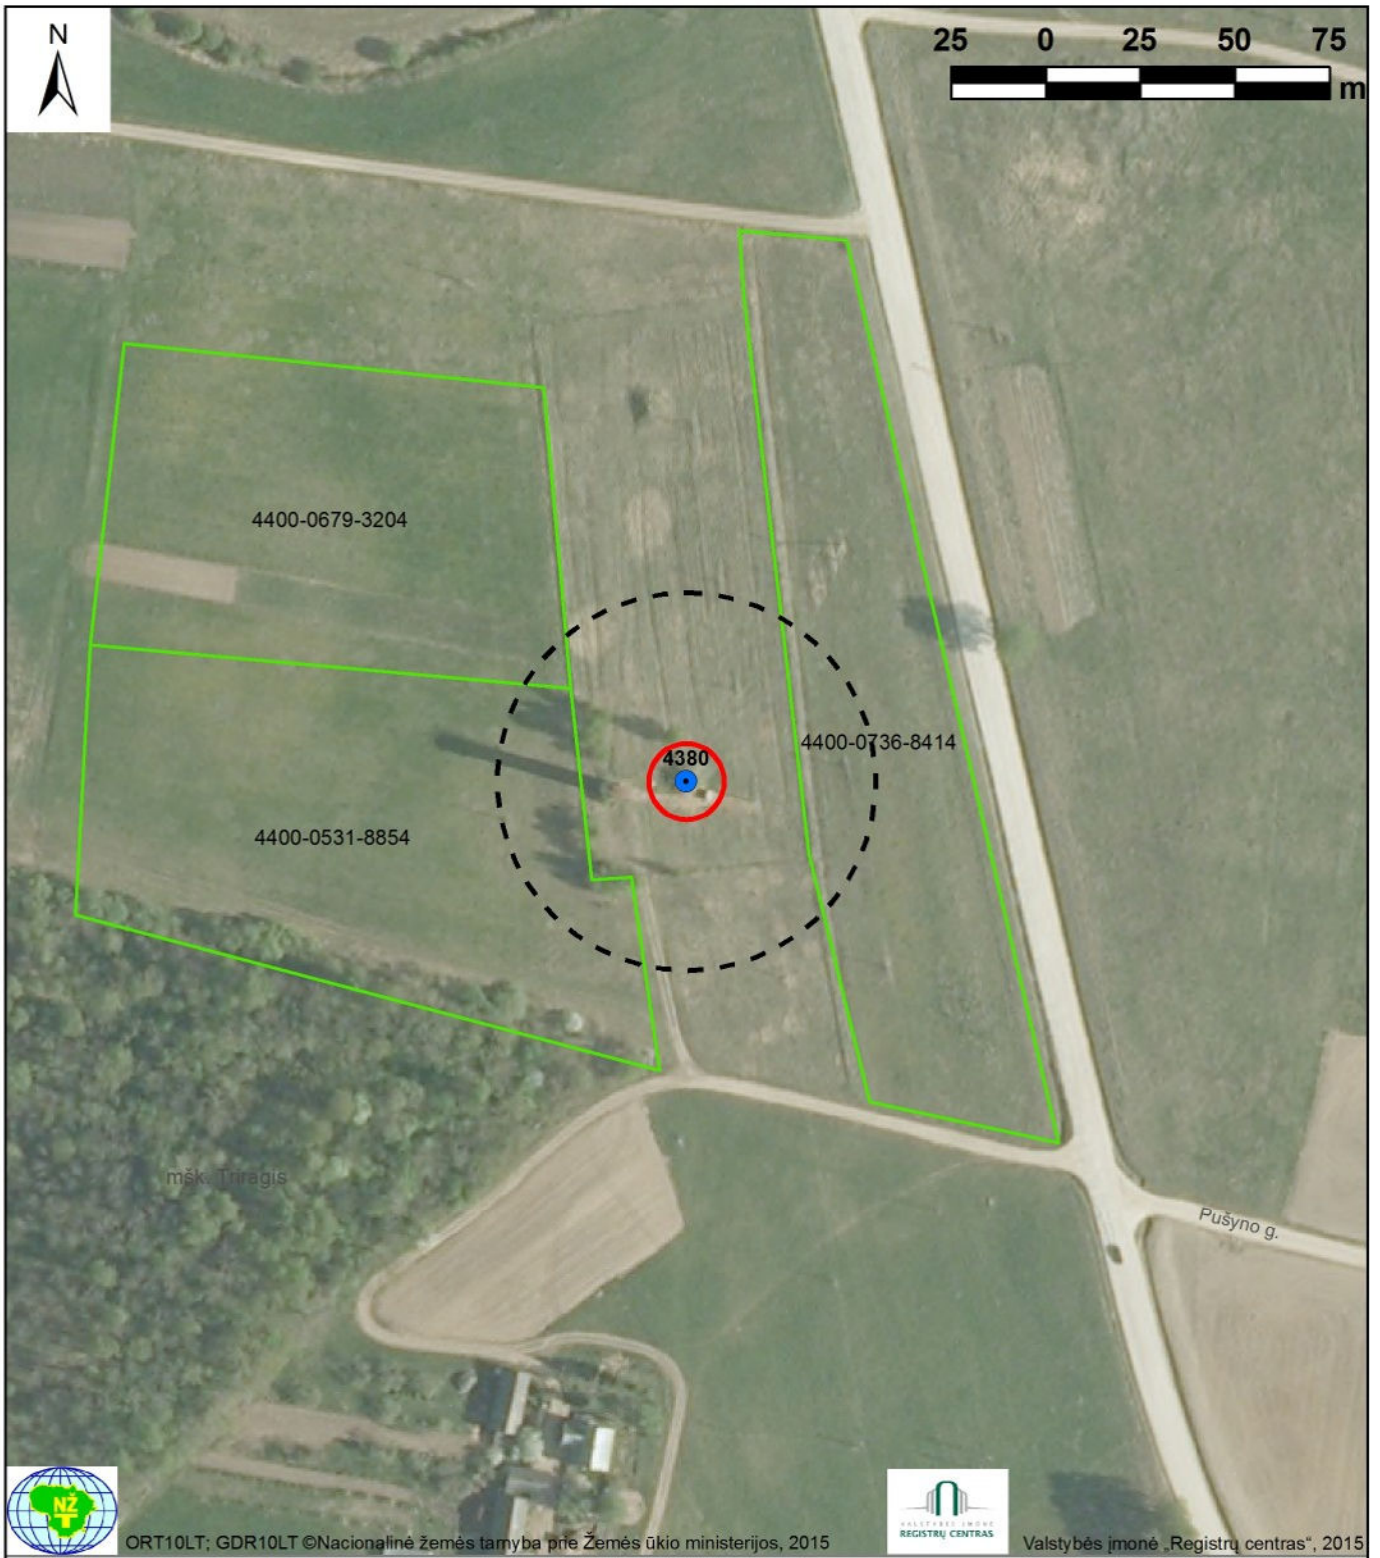

ORT10LT; GDR10LT © Nacionalinė žemės tarnyba prie Žemės ūkio ministerijos, 2015



Valstybės įmonė „Registru centras“, 2015

SUTARTINIAI ŽYMĖJIMAI

- eksploatacinis gręžinys ir jo numeris Žemės gelmių registre
- 1-oji (griežto režimo) apsaugos juosta
- žemės sklypo riba ir jo unikalus numeris
- 50 m taršos apribojimo juosta

Atestato Nr.	UAB „Daugėla“ A. Smetonos 8-2, 01115 Vilnius Tel./faks.: (8 5) 273 3385			RADVILIŠKIO RAJONO VANDENVIEČIŲ SANITARINIŲ APSAUGOS ZONŲ NUSTATYMO SPECIALUSIS PLANAS		
23993	Proj. vadovas	N. Gerdvilis	2015-08-07	Prastavonių k. vandenvietės (Nr. ŽGR 4806) sanitarinės apsaugos zona		Laida
	Vykdytojas	Dr. G. Sakalauskienė	2015-08-07			1
	Vykdytojas	Dr. M. Raulinaitis	2015-08-07			Lapas
SP	Užsakovas: Radviliškio rajono savivaldybės administracija			M 1:2 000		Lapų sk. 22 / 30



ORT10LT; GDR10LT © Nacionalinė žemės tarnyba prie Žemės ūkio ministerijos, 2015




Valstybės įmonė „Registų centras“, 2015

SUTARTINIAI ŽYMĖJIMAI

- eksploatacinis gręžinys ir jo numeris Žemės gelmių registre
- 1-oji (griežto režimo) apsaugos juosta
- žemės sklypo riba ir jo unikalus numeris
- 50 m taršos apribojimo juosta

Atestato Nr.	UAB „Daugėla“ A. Smetonos 8-2, 01115 Vilnius Tel./faks.: (8 5) 273 3385			RADVILIŠKIO RAJONO VANDENVIEČIŲ SANITARINIŲ APSAUGOS ZONŲ NUSTATYMO SPECIALUSIS PLANAS		
23993	Proj. vadovas	N. Gerdvilis	2015-08-07	Sidabravo mstl. vandenvietės (Nr. ŽGR 4658) sanitarinės apsaugos zona		Laida
	Vykdytojas	Dr. G. Sakalauskienė	2015-08-07			1
	Vykdytojas	Dr. M. Raulinaitis	2015-08-07			Lapas
SP	Užsakovas: Radviliškio rajono savivaldybės administracija			M 1:2 000		Lapų sk.
						23 / 30

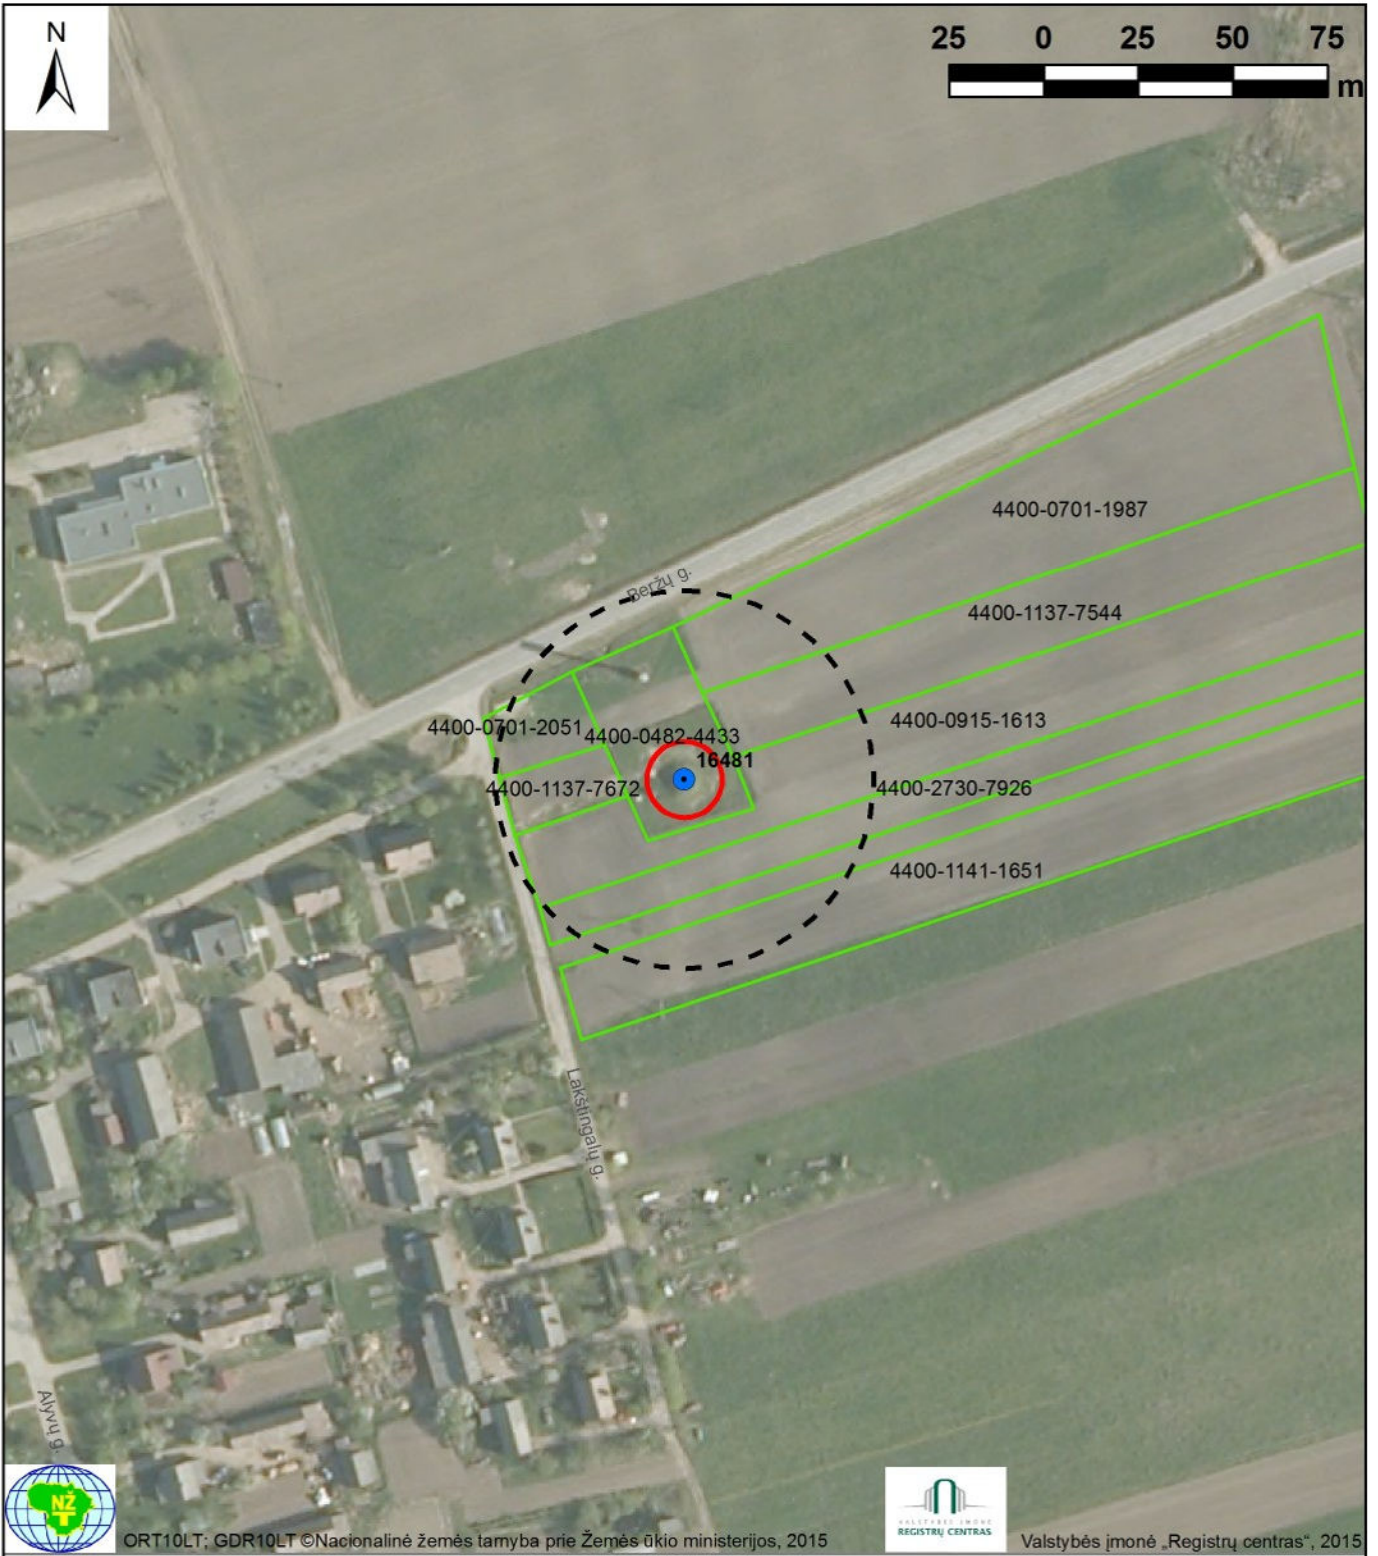

ORT10LT: GDR10LT © Nacionalinė žemės tarnyba prie Žemės ūkio ministerijos, 2015




Valstybės įmonė „Registų centras“, 2015

SUTARTINIAI ŽYMĖJIMAI

- eksploatacinis gręžinys ir jo numeris Žemės gelmių registre
- 1-oji (griežto režimo) apsaugos juosta
- žemės sklypo riba ir jo unikalus numeris
- 50 m taršos apribojimo juosta

Atestato Nr.	UAB „Daugėla“ A. Smetonos 8-2, 01115 Vilnius Tel./faks.: (8 5) 273 3385			RADVILIŠKIO RAJONO VANDENVIEČIŲ SANITARINIŲ APSAUGOS ZONŲ NUSTATYMO SPECIALUSIS PLANAS		
23993	Proj. vadovas	N. Gerdvilis	2015-08-07	Skėmių k. vandenvietės (Nr. ŽGR 3830) sanitarinės apsaugos zona		Laida
	Vykdytojas	Dr. G. Sakalauskienė	2015-08-07			1
	Vykdytojas	Dr. M. Raulinaitis	2015-08-07			Lapas
SP	Užsakovas: Radviliškio rajono savivaldybės administracija			M 1:2 000		Lapų sk. 24 / 30

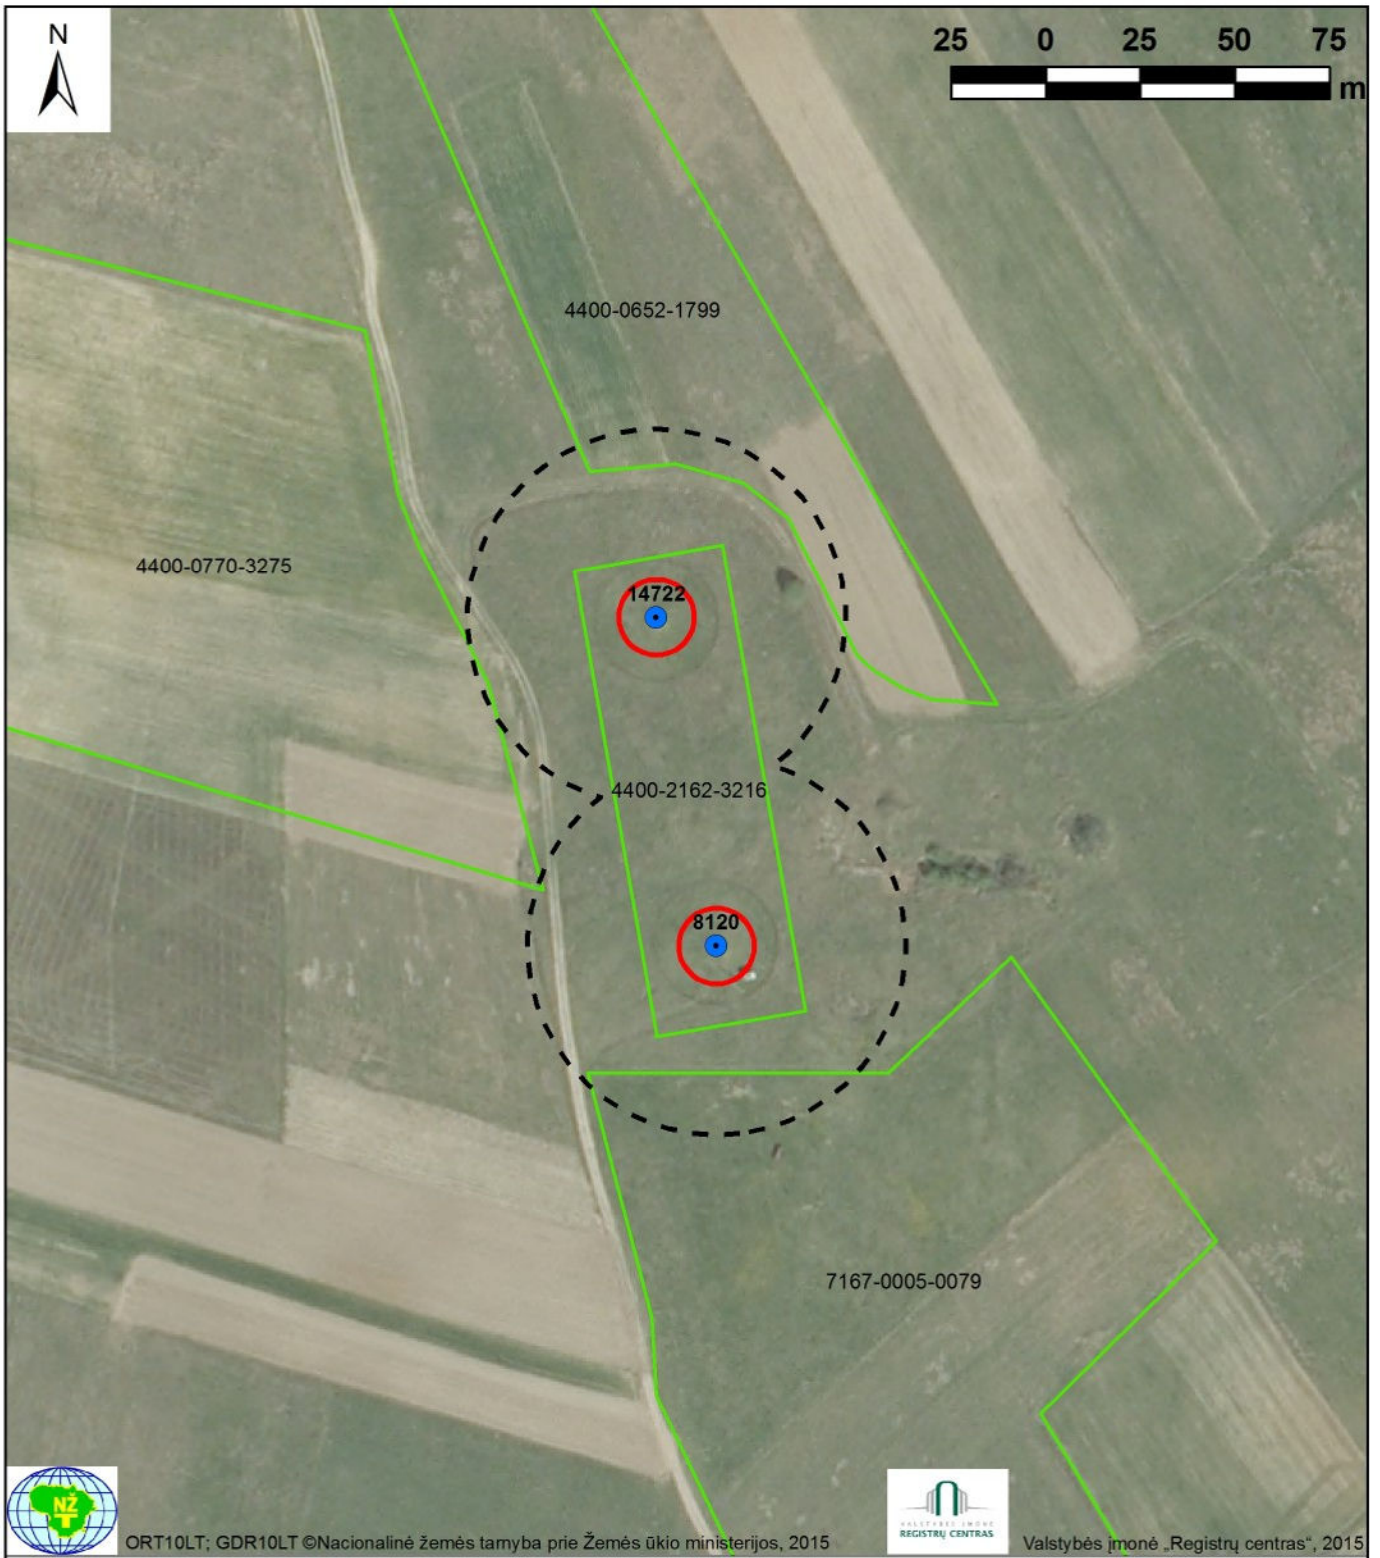

ORT10LT; GDR10LT © Nacionalinė žemės tarnyba prie Žemės ūkio ministerijos, 2015




Valstybės įmonė „Registru centras“, 2015

SUTARTINIAI ŽYMĖJIMAI

- eksploatacinis gręžinys ir jo numeris Žemės gelmių registre
- žemės sklypo riba ir jo unikalus numeris
- 1-oji (griežto režimo) apsaugos juosta
- ⋮ 50 m taršos apribojimo juosta

Atestato Nr.	UAB „Daugėla“ A. Smetonos 8-2, 01115 Vilnius Tel./faks.: (8 5) 273 3385				RADVILIŠKIO RAJONO VANDENVIEČIŲ SANITARINIŲ APSAUGOS ZONŲ NUSTATYMO SPECIALUSIS PLANAS		
	23993	Proj. vadovas	N. Gerdvilis	2015-08-07	Šaukoto mstl. vandenvietės (Nr. ŽGR 4659) sanitarinės apsaugos zona		Laida
	Vykdytojas	Dr. G. Sakalauskienė	2015-08-07	1			
	Vykdytojas	Dr. M. Raulinaitis	2015-08-07	M 1:2 000		Lapas	Lapų sk.
SP	Užsakovas: Radviliškio rajono savivaldybės administracija					25	30

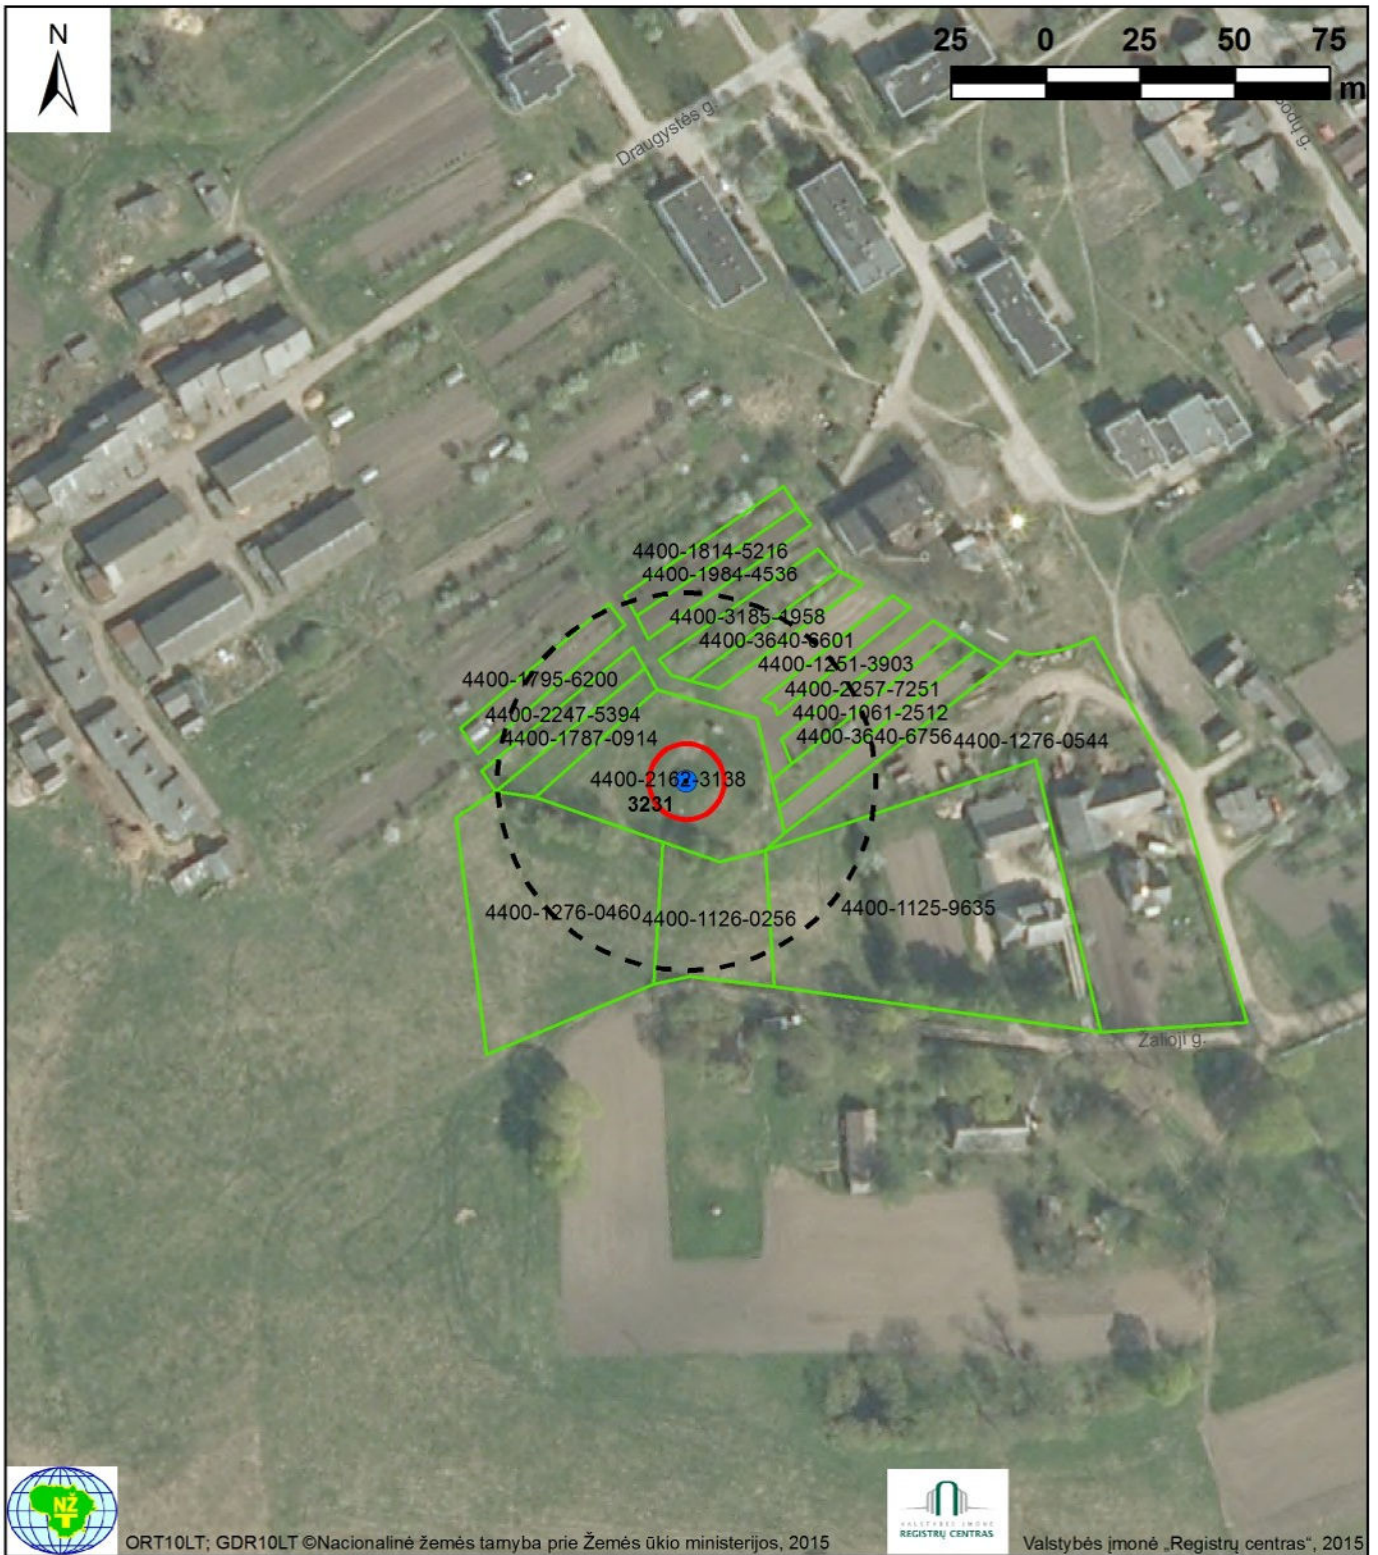

ORT10LT; GDR10LT © Nacionalinė žemės tarnyba prie Žemės ūkio ministerijos, 2015




Valstybės įmonė „Registru centras“, 2015

SUTARTINIAI ŽYMĖJIMAI

- eksploatacinis gręžinys ir jo numeris Žemės gelmių registre
- 1-oji (griežto režimo) apsaugos juosta
- 50 m taršos apribojimo juosta
- žemės sklypo riba ir jo unikalus numeris

Atestato Nr.	UAB „Daugėla“ A. Smetonos 8-2, 01115 Vilnius Tel./faks.: (8 5) 273 3385			RADVILIŠKIO RAJONO VANDENVIEČIŲ SANITARINIŲ APSAUGOS ZONŲ NUSTATYMO SPECIALUSIS PLANAS		
23993	Proj. vadovas	N. Gerdvilis	2015-08-07	Šiaulėnų mstl. vandenvietės (Nr. ŽGR 4660) sanitarinės apsaugos zona		Laida
	Vykdytojas	Dr. G. Sakalauskienė	2015-08-07			1
	Vykdytojas	Dr. M. Raulinaitis	2015-08-07			Lapas
SP	Užsakovas: Radviliškio rajono savivaldybės administracija			M 1:2 000		26 / 30

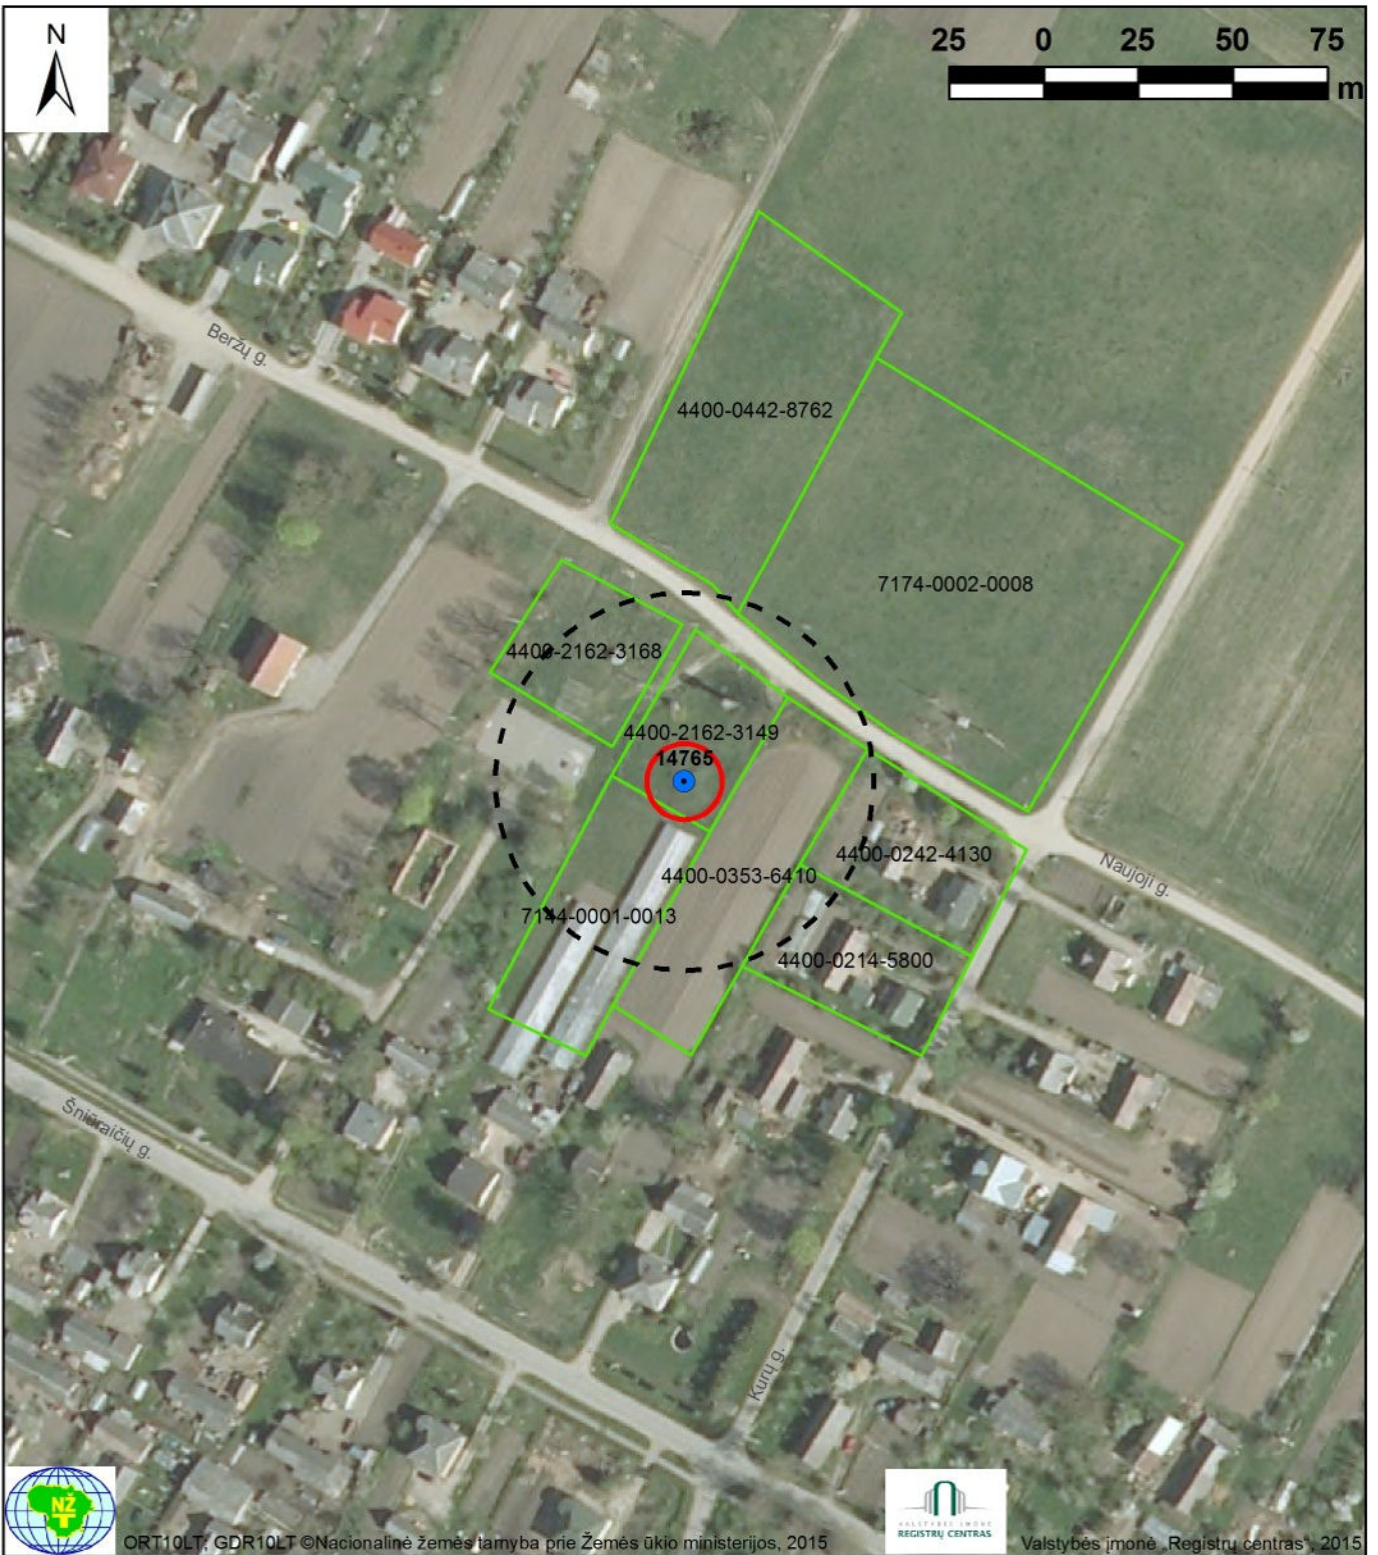

SUTARTINIAI ŽYMĖJIMAI

- eksploatacinis gręžinys ir jo numeris Žemės gelmių registre
- 1-oji (griežto režimo) apsaugos juosta
- žemės sklypo riba ir jo unikalus numeris
- 50 m taršos apribojimo juosta

Atestato Nr.	UAB „Daugėla“ A. Smetonos 8-2, 01115 Vilnius Tel./faks.: (8 5) 273 3385			RADVILIŠKIO RAJONO VANDENVIEČIŲ SANITARINIŲ APSAUGOS ZONŲ NUSTATYMO SPECIALUSIS PLANAS	
23993	Proj. vadovas	N. Gerdvilis	2015-08-07	Šniūraičių k. vandenvietės (Nr. ŽGR 4662) sanitarinės apsaugos zona	Laida
	Vykdytojas	Dr. G. Sakalauskienė	2015-08-07		1
	Vykdytojas	Dr. M. Raulinaitis	2015-08-07		Lapas
SP	Užsakovas: Radviliškio rajono savivaldybės administracija			M 1:2 000	Lapų sk. 27 / 30



ORT10LT; GDR10LT © Nacionalinė žemės tarnyba prie Žemės ūkio ministerijos, 2015




Valstybės įmonė „Registru centras“, 2015

SUTARTINIAI ŽYMĖJIMAI

- eksploatacinis gręžinys ir jo numeris Žemės gelmių registre
- 1-oji (griežto režimo) apsaugos juosta
- 50 m taršos apribojimo juosta
- žemės sklypo riba ir jo unikalus numeris


Atestato Nr.	UAB „Daugėla“ A. Smetonos 8-2, 01115 Vilnius Tel./faks.: (8 5) 273 3385	RADVILIŠKIO RAJONO VANDENVIEČIŲ SANITARINIŲ APSAUGOS ZONŲ NUSTATYMO SPECIALUSIS PLANAS			
23993	Proj. vadovas	N. Gerdvilis	2015-08-07	Tyrulių mstl. vandenvietės (Nr. ŽGR 4663) sanitarinės apsaugos zona	Laida
	Vykdytojas	Dr. G. Sakalauskienė	2015-08-07		1
	Vykdytojas	Dr. M. Raulinaitis	2015-08-07	M 1:2 000	Lapas
SP	Užsakovas: Radviliškio rajono savivaldybės administracija				28

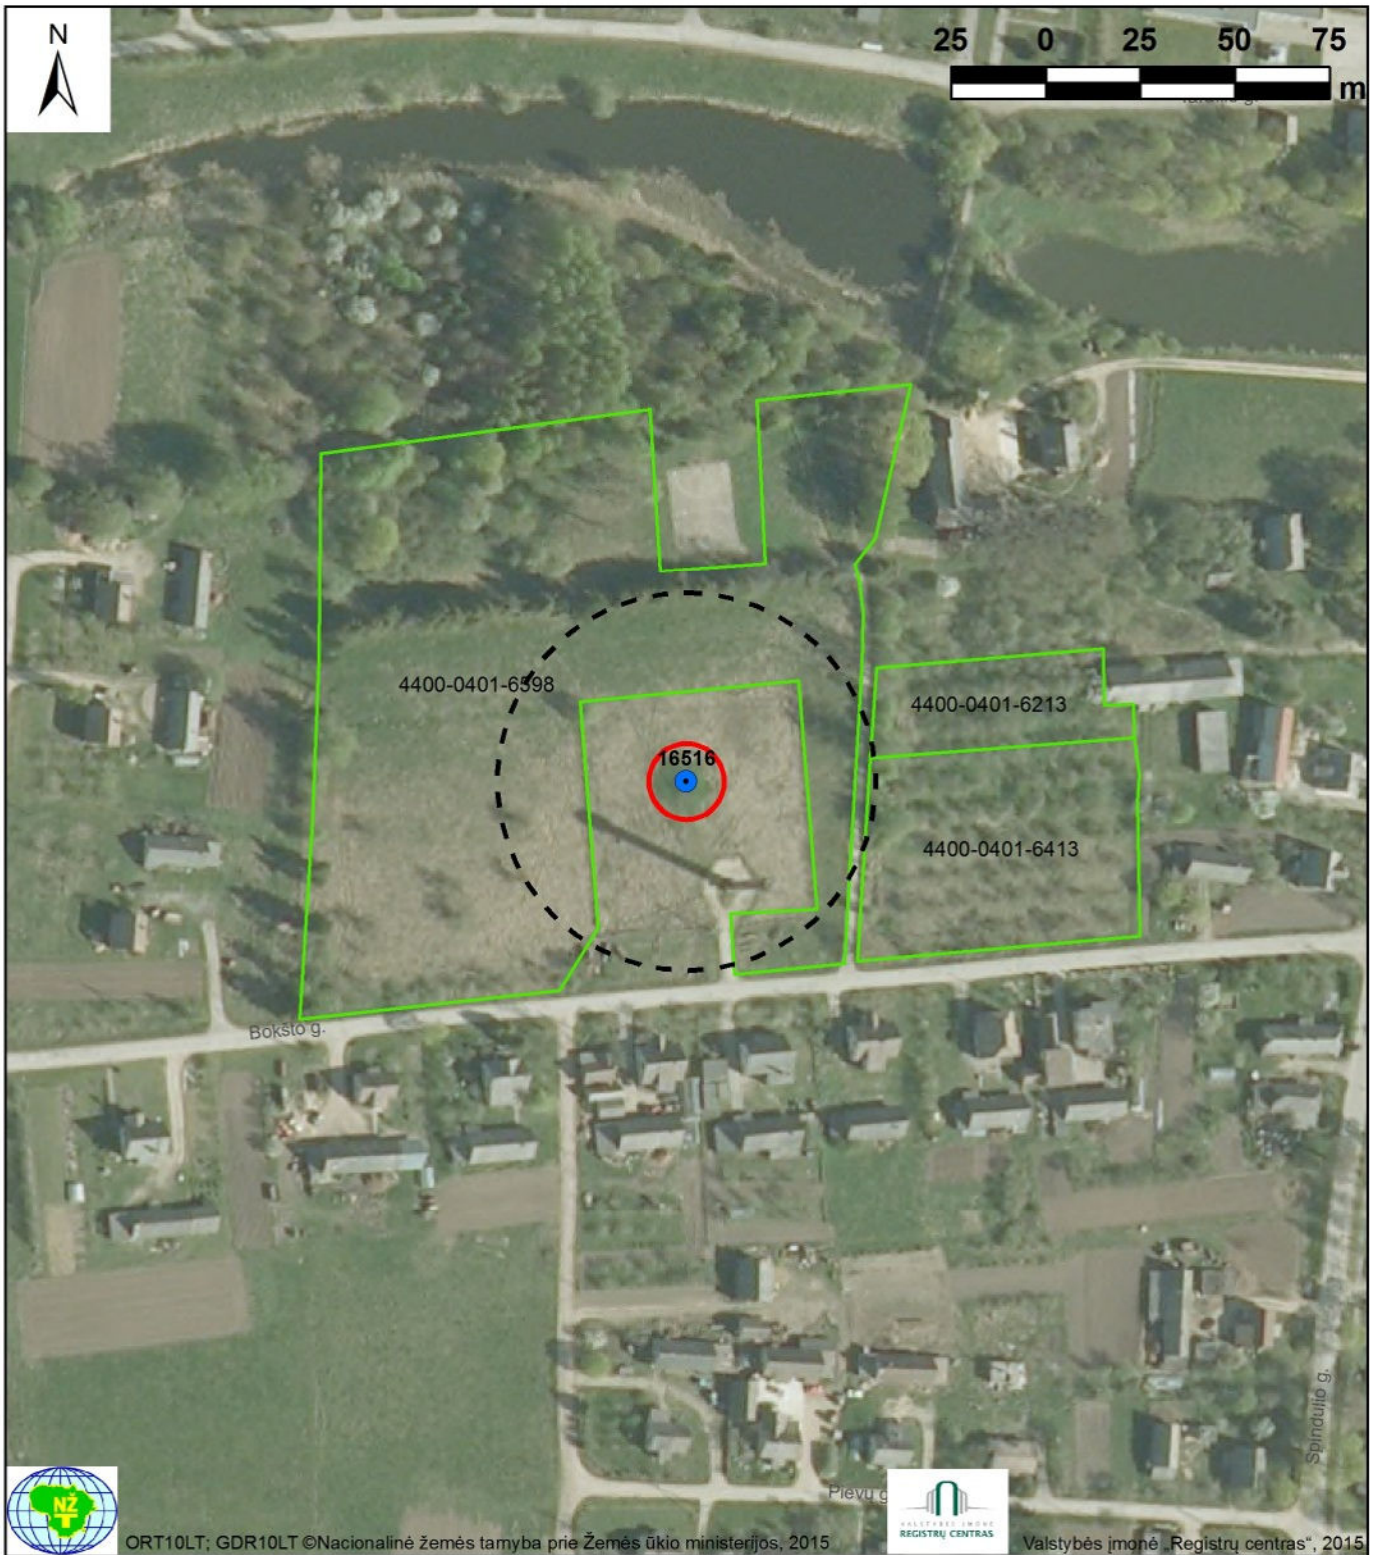

SUTARTINIAI ŽYMĖJIMAI

- eksploatacinis gręžinys ir jo numeris Žemės gelmių registre
- žemės sklypo riba ir jo unikalus numeris
- 1-oji (griežto režimo) apsaugos juosta
- 50 m taršos apribojimo juosta

Atestato Nr.	UAB „Daugėla“ A. Smetonos 8-2, 01115 Vilnius Tel./faks.: (8 5) 273 3385			RADVILIŠKIO RAJONO VANDENVIEČIŲ SANITARINIŲ APSAUGOS ZONŲ NUSTATYMO SPECIALUSIS PLANAS	
23993	Proj. vadovas	N. Gerdvilis	2015-08-07	Vaitiekūnų k. vandenvietės (Nr. ŽGR 4807) sanitarinės apsaugos zona	
	Vykdytojas	Dr. G. Sakalauskienė	2015-08-07		
	Vykdytojas	Dr. M. Raulinaitis	2015-08-07	M 1:2 000	
SP	Užsakovas: Radviliškio rajono savivaldybės administracija				
				29	30

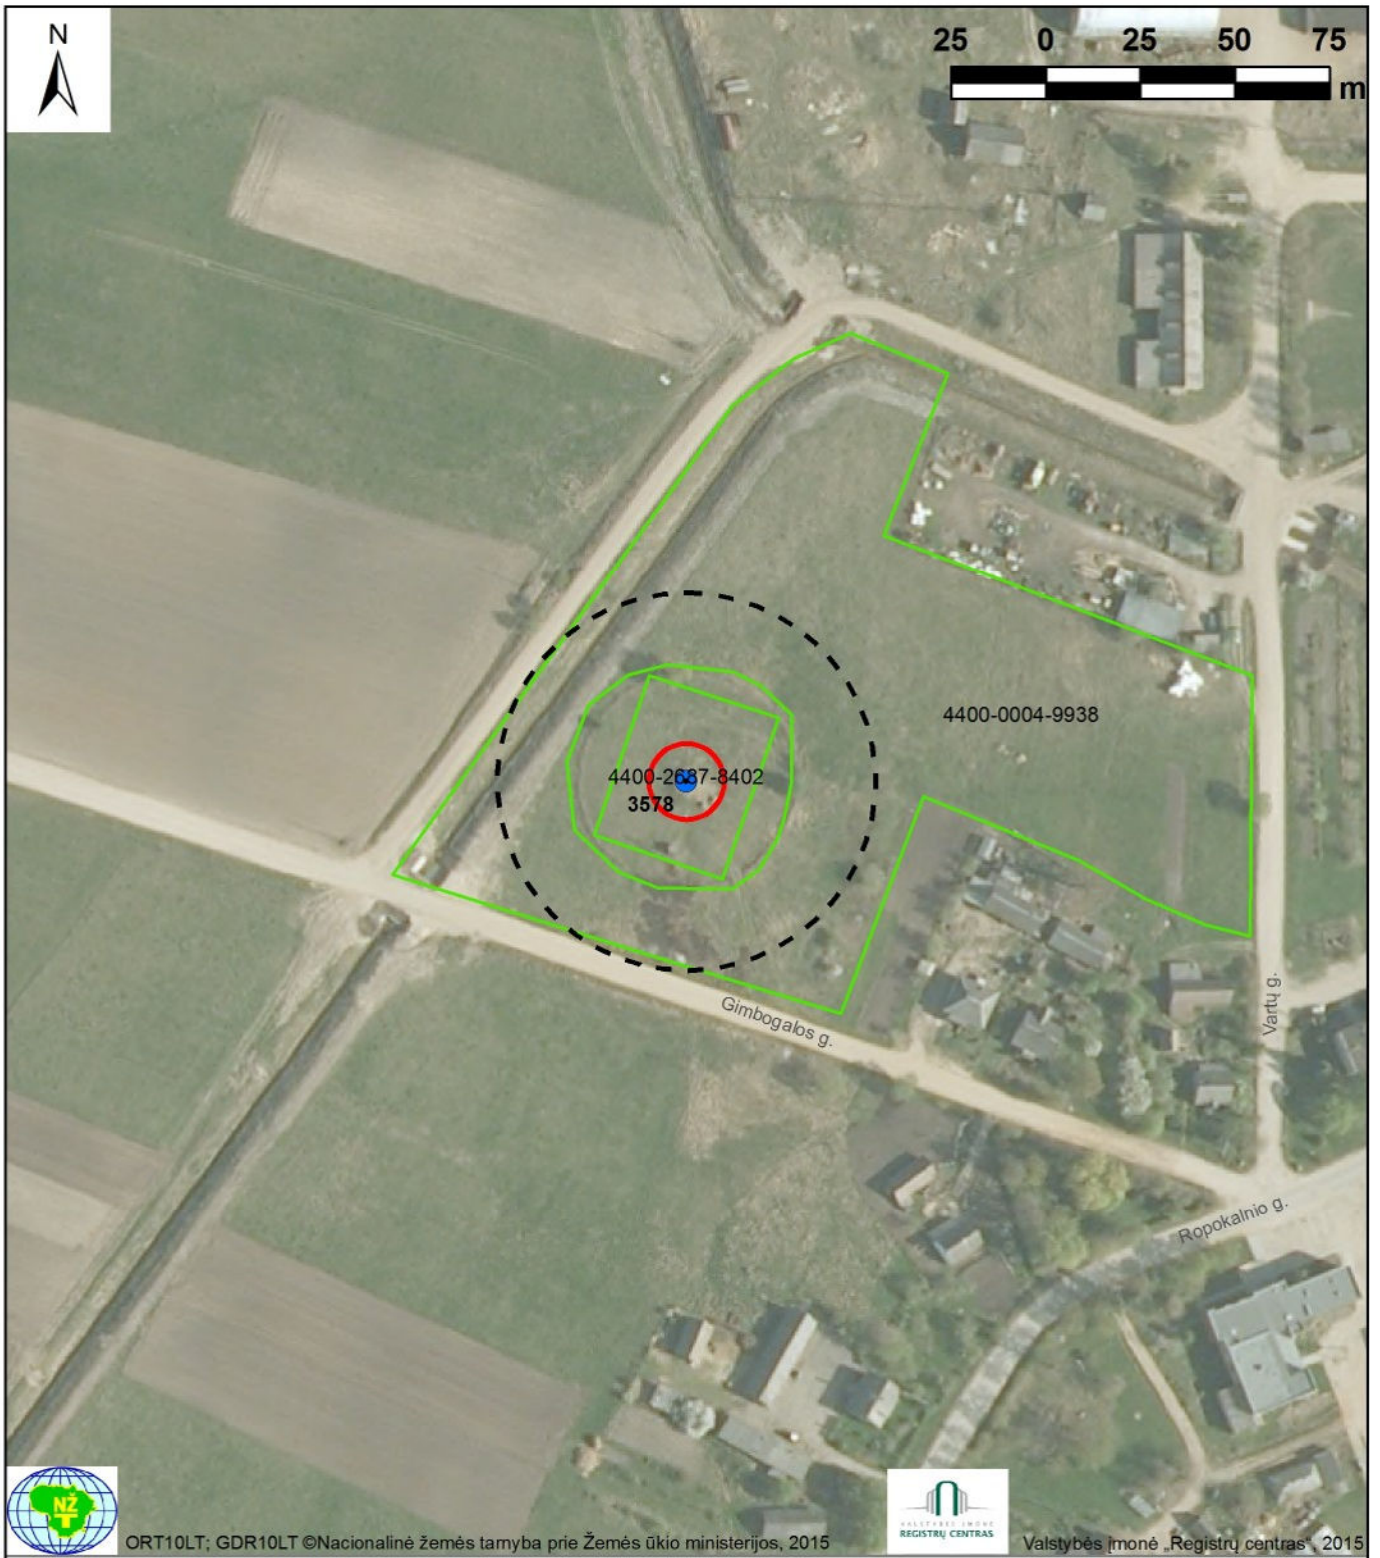

ORT10LT; GDR10LT © Nacionalinė žemės tarnyba prie Žemės ūkio ministerijos, 2015



Valstybės įmonė „Registrų centras“, 2015

SUTARTINIAI ŽYMĖJIMAI

- eksploatacinis gręžinys ir jo numeris Žemės gelmių registre
- 1-oji (griežto režimo) apsaugos juosta
- žemės sklypo riba ir jo unikalus numeris
- 50 m taršos apribojimo juosta

Atestato Nr.	UAB „Daugėla“ A. Smetonos 8-2, 01115 Vilnius Tel./faks.: (8 5) 273 3385	RADVILIŠKIO RAJONO VANDENVIEČIŲ SANITARINIŲ APSAUGOS ZONŲ NUSTATYMO SPECIALUSIS PLANAS		
23993	Proj. vadovas	N. Gerdvilis	2015-08-07	Vėriškių k. vandenvietės (Nr. ŽGR 4661) sanitarinės apsaugos zona
	Vykdytojas	Dr. G. Sakalauskienė	2015-08-07	
	Vykdytojas	Dr. M. Raulinaitis	2015-08-07	
SP	Užsakovas: Radviliškio rajono savivaldybės administracija			M 1:2 000
				Laida
				1
				Lapas
				30
				Lapų sk.
				30