

PLANO PAVADINIMAS: ŠAKIŲ RAJONO SAVIVALDYBĖS TARYBOS 2004 M. GRUODŽIO MĖN. 23 D. SPRENDIMU NR. T-304, PATVIRTINTO ŠAKIŲ MIESTO ENDRUOJO PLANO KOREKTŪROS, PATVIRTINANT MIESTO RIBĄ IR CENTRO DETALIAUS PLANO, KOREGAVIMAS.

TIKSLAI: NEKEIČIANT ŽEMĖS SKLYPO DYDŽIO IR RIBŲ, NUSTATYTI (PAKEISTI) PRIVALOMUS TERITORIJOS NAUDOJIMO REGLAMENTUS, KOREGUOJANT SERVIDUTO VIETĄ, KEIČIANT UŽSTATYMO TANKĮ, INTENSIVUMĄ IR AUKŠTINGUMĄ 0,2511 HA PLOTO, KITOS PASKIRTIES, VISUOMENINĖS PASKIRTIES TERITORIJOS ŽEMĖS NAUDOJIMO BŪDO, ŽEMĖS SKLYPE, ESANČIAME NEPRIKLAUSOMYBĖS G. 7, ŠAKIŲ M., ŠAKIŲ R. SAV., (KADASTRO NR. 8486/0015:65 ŠAKIŲ M. K. V.).

DUOMENYS APIE SKLYPĄ:
 1. SKLYPAS ĮREGISTRUOTAS NEKILNOJAMOJO TURTO REGISTRE NR.: 44/1353336 KAD. NR. 8486/0015:65 ŠAKIŲ K.V.;
 NUOSAVYBĖS TEISĖ; LIETUVOS RESPUBLIKA.
 PAGRINDINĖ ŽEMĖS NAUDOJIMO PASKIRTIS: KITA;
 NAUDOJIMO BŪDAS: VISUOMENINĖS PASKIRTIES TERITORIJOS, PLOTAS: 0,2511 HA;
 ADRESAS: ŠAKIŲ M., ŠAKIŲ R.SAV, NEPRIKLAUSOMYBĖS G. 7.
 NEKILNOJAMIEJI DAIKTAI: PASTATAS - KULTŪROS NAMAI.
 PAŽYMĖJIMAS PLANE: 1C2/p.
 KITI INŽINERINIAI STATINIAI - KIEMO STATINIAI,
 NUOSAVYBĖS TEISĖ: ŠAKIŲ RAJONO SAVIVALDYBĖ.

PASTABOS:
 1. PATIKSLINTI SPRENDINIAI ATITINKA ŠAKIŲ RAJONO SAVIVALDYBĖS TARYBOS 2004 M. GRUODŽIO 23 D. SPRENDIMU NR. T-304 PATVIRTINTĄ ŠAKIŲ MIESTO BENDROJO PLANO KOREKTŪRĄ, PATIKSLINANT MIESTO RIBAS, IR CENTRO DETALIAUS PLANO TVIRTINIMĄ.
 2. DETALIOJO PLANO KOREGAVIMAS RENGIAMAS SUTINKAMAI SU ŠAKIŲ R. SAVIVALDYBĖS ADMINISTRACIJOS DIREKTORIAUS 2015-08-12 ĮSAKYMU NR. AT-774, DĖL PRITARIMO TERITORIJŲ PLANAVIMO DOKUMENTO RENGIMO IR PLANAVIMO TIKSLAMS.
 3. DETALIOJO PLANO KOREGAVIMO TIKSLAS: NEKEIČIANT ŽEMĖS SKLYPO DYDŽIO IR RIBŲ, NUSTATYTI (PAKEISTI) PRIVALOMUOSIUS TERITORIJOS NAUDOJIMO REGLAMENTUS, KOREGUOJANT SERVIDUTO VIETĄ, KEIČIANT UŽSTATYMO TANKĮ INTENSIVUMĄ IR AUKŠTINGUMĄ 0,2511 HA PLOTO, KITOS PASKIRTIES, VISUOMENINĖS PASKIRTIES TERITORIJOS ŽEMĖS NAUDOJIMO BŪDO, ŽEMĖS SKLYPE, ESANČIAME NEPRIKLAUSOMYBĖS G. 7, ŠAKIŲ M., ŠAKIŲ R.SAV. (KADASTRO NR. 8486/0015:65 ŠAKIŲ K.V.).
 4. IŠLAIKOMI VISI STATYBOS TECHNINIAIS REIKALAVIMAIS IR KITAIŠ TEISĖS AKTAIS NUSTATYTI REIKALAVIMAI.
 5. PRIKLAUSOMŲJŲ ŽELDYNŲ NORMA (PLOTAS) PROCENTAIŠ NUO VISO ŽEMĖS SKLYPO PLOTO - 15%.
 6. PLANAVIMO PROCESO METU SPAV ATLIEKAMAS NEBUS, KADANGI PLANAVIMO TIKSLAI NĖRA SPAV VERTINIMO OBJEKTAI (VADOVAUJANTIS LRV NUTARIMO NR. 967 "DĖL PLANŲ IR PROGRAMŲ STRATEGINIO PASEKMIŲ APLINKAI VERTINIMO TVARKOS APRAŠO PATVIRTINIMO").

DETALIOJO PLANO TERITORIJOS TVARKYMO PAGRINDINIAI SPRENDIMAI

1. SKLYPO NR.	2. SKLYPO KAMPŲ PAŽYMĖJIMAS PLANE	3. SKLYPO (JO DALIES) KAMPŲ KOORDINATĖS		4. SKLYPO (JO DALIES) PLOTAS, m ²	PRIVALOMIEJI REIKALAVIMAI				KITI REIKALAVIMAI	
		X	Y		5. PASKIRTIS, BŪDAS, POBŪDIS	6. STATINIŲ AUKŠTIS, METRAIS	7. UŽSTATYMO TANKIS	8. UŽSTATYMO INTENSIVUMAS	9. SERVIDUTŲ APRASYMAS	10. ĮREGISTRUOTI APRIBOJIMAI
1	1	6091507.27	438625.85	2511	V paskirtis - kita; būdas - visuomeninės paskirties teritorijos;	17.50	0.60	1.20	[registruoti servitutas] Kelio servitutas-teisė važiuoti transporto priemonėmis (tarnaujantis daiktas) 0.0533 ha	Ryšių linijų apsaugos zonos Elektrinės linijų apsaugos zonos. Šilumos ir karšto vandens tiekimo tinklų apsaugos zonos. Vandentiekio, lietaus ir fekalinės kanalizacijos tinklų ir įrenginių apsaugos zonos
	2	6091505.43	438690.36							
	3	6091461.51	438688.76							
	4	6091471.31	438678.82							
	5	6091472.19	438649.65							
	6	6091464.69	438649.65							
	7	6091464.56	438637.33							
	8	6091458.09	438637.06							
	9	6091458.57	438621.60							
	10	6091465.78	438624.36							
	11	6091470.44	438626.90							
S	1	6091507.27	438625.85	533	-	-	-	-	[registruoti servitutas] Kelio servitutas-teisė važiuoti transporto priemonėmis (tarnaujantis daiktas) 0.0533 ha	
	12	6091507.10	438631.88							
	13	6091497.22	438631.78							
	14	6091496.23	438632.61							
	15	6091493.17	438632.33							
	16	6091493.03	438635.50							
	17	6091473.59	438634.85							
	18	6091473.19	438645.69							
	19	6091469.07	438645.48							
	20	6091468.08	438649.65							
	6	6091464.69	438649.65							
7	6091464.56	438637.33								
8	6091458.09	438637.06								
9	6091458.57	438621.60								
10	6091465.78	438624.36								
11	6091470.44	438626.90								
A	21	6091501.35	438644.78	~159						
	22	6091500.64	438665.94							
	23	6091493.14	438665.68							
	24	6091493.85	438644.53							
B	25	6091477.06	438634.96	~182						
	26	6091476.76	438643.95							
	27	6091481.45	438644.11							
	28	6091480.63	438668.51							
	29	6091474.46	438668.30							
	30	6091475.27	438643.90							
	31	6091473.29	438643.84							
17	6091473.59	438634.85								

SUTARTINIAI PAŽYMĖJIMAI



- ESAMOS SKLYPO RIBOS
- NAIKINAMA SKLYPO RIBOS
- KAIMYNIŲ SKLYPŲ RIBOS
- PLANUOJAMOS TERITORIJOS RIBA
- ESAMI STATINIAI
- PLANUOJAMAS NAUJAS UŽSTATYMAS
- STATYBOS LINIJA
- PASKIRTIS-KITA, NAUDOJIMO BŪDAS: VISUOMENINĖS PASKIRTIES TERITORIJOS.

PLANUOJAMI TINKLAI:

- LIETAUS NUOTEKŲ ĮVADAS su po 2.50m apsaugos zona.
- ŪKIO BUITIES NUOTEKŲ ĮVADAS su po 2.50m apsaugos zona.
- VANDENTIEKIO ĮVADAS su po 2.50m apsaugos zona.
- PERKELIAMA DRENAŽO LINIJA
- IŠKELIAMA DRENAŽO LINIJA
- IŠKELIAMŲ KANALIZACIJOS TINKLAI
- KOREGUOJAMAS ĮREGISTRUOTAS SERVIDUTAS
- PLANUOJAMAS SERVIDUTAS
- INŽINERINIŲ KOMUNIKACIJŲ KORIDORIŲ RIBOS

ESAMI TINKLAI:

- ŪKIO BUITIES NUOTEKŲ TINKLAI
- RYŠIO KABELIS
- VANDENTIEKIO TINKLAI
- DRENAŽAS
- ELEKTROS KABELIS
- LIETAUS KANALIZACIJOS TINKLAI
- ŠILUMOS IR KARŠTO VANDENS TINKLAI

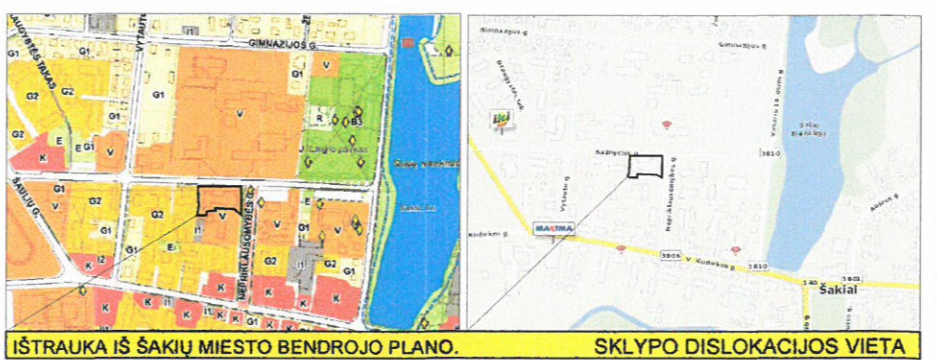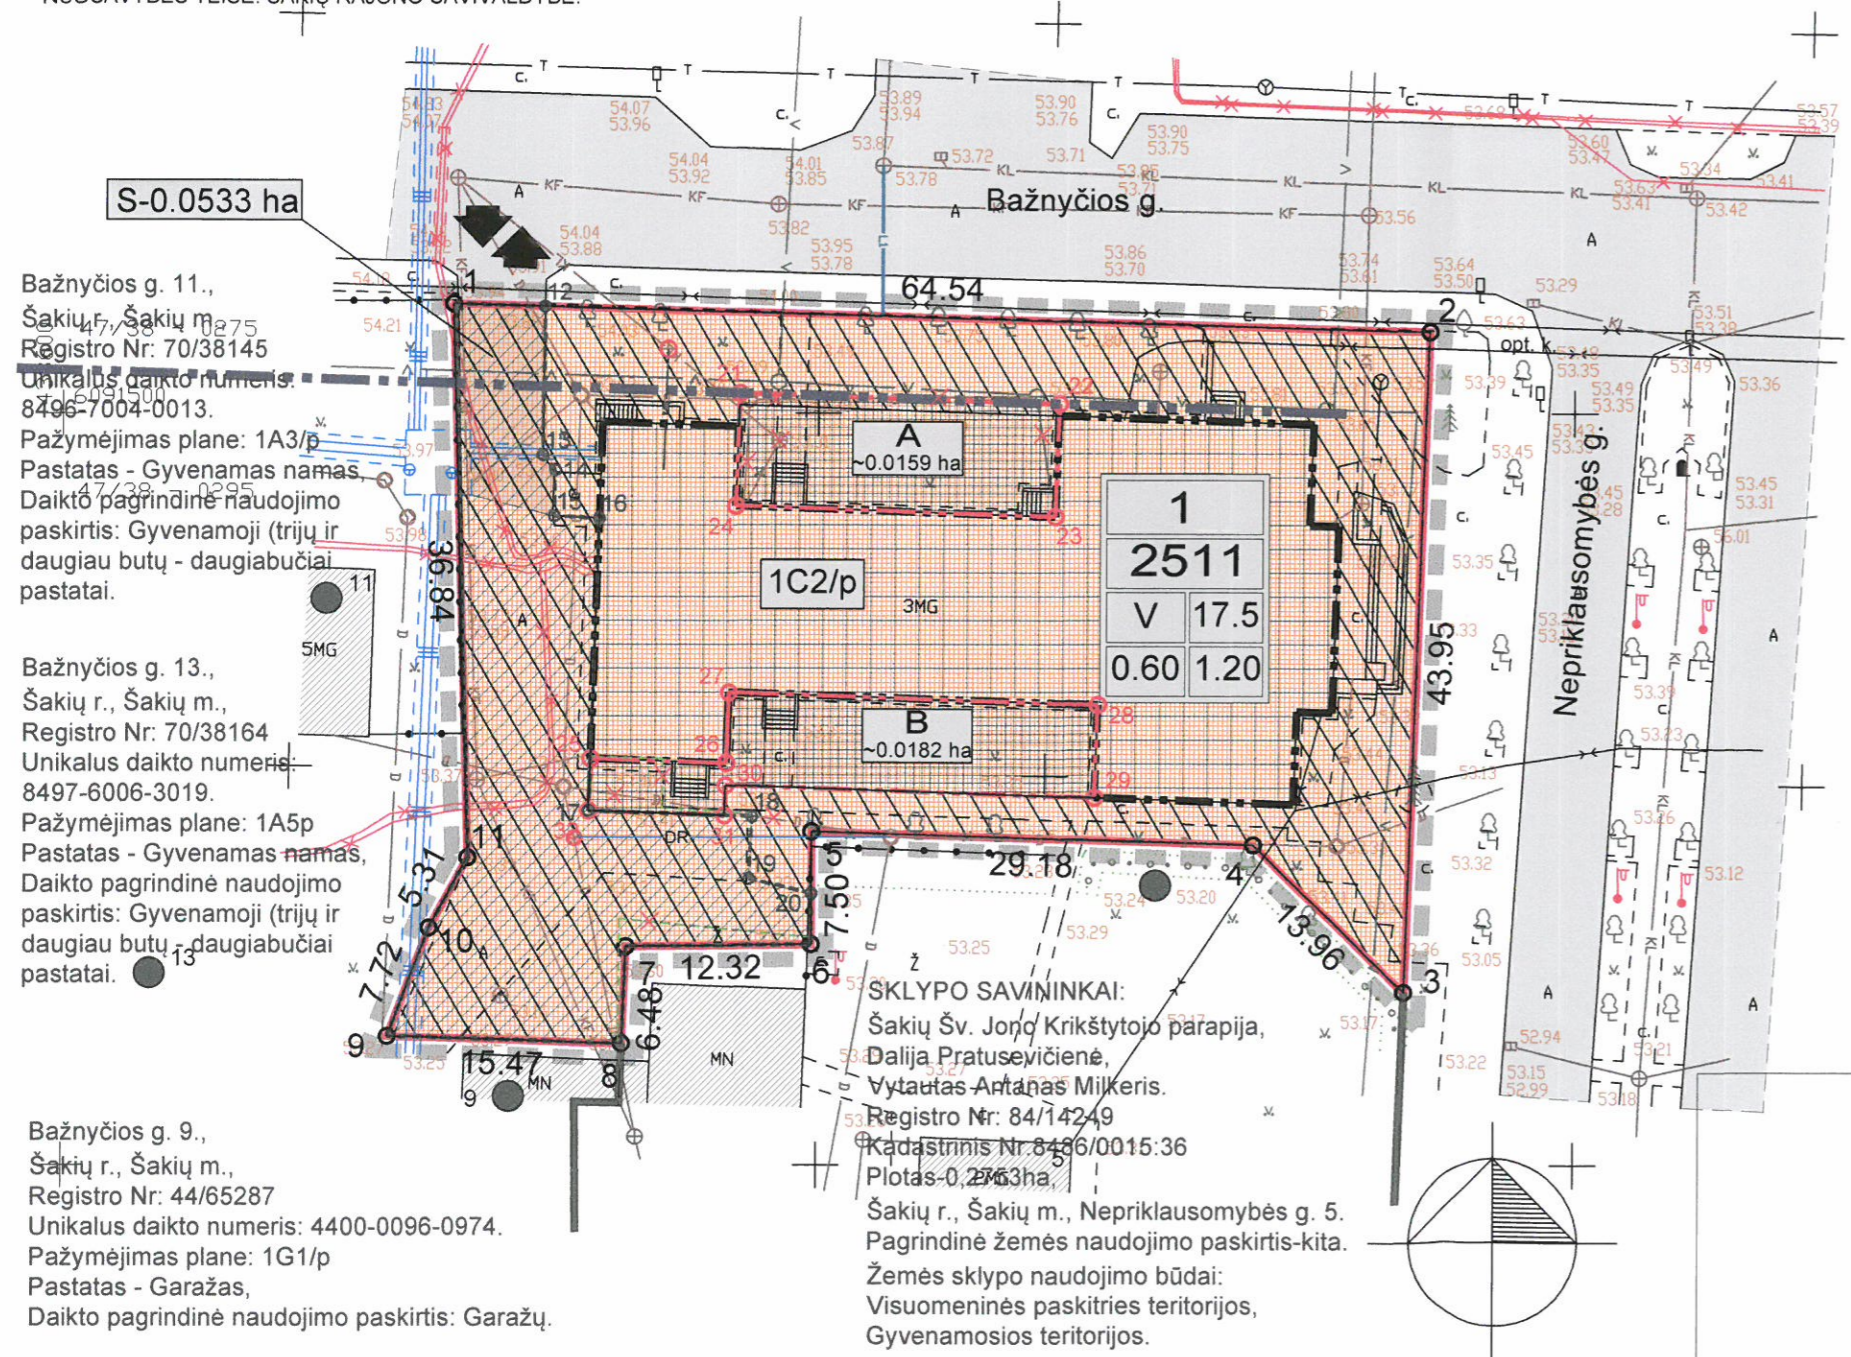

ORGANIZATORIUS: SU PLANO SPRENDINIAIS SUTINKU:

Šakių rajono savivaldybės administracija

Parašas: *[Signature]*

Data: 2015-10-21

Jonavos g. 40, Kaunas, tel. 8-657-69524		PLANO PAVADINIMAS: Šakių rajono savivaldybės tarybos 2004 m. gruodžio mėn. 23 d. sprendimu nr. T-304, patvirtinto Šakių miesto bendrojo plano korektūros, patvirtinant miesto ribą ir centro detalaus plano, koregavimas.	
Atestato nr.	Pareigos	V. Pavardė	Parašas
A1710	Direktorė	J. Pliskauskienė	<i>[Signature]</i>
29586	PV	A. Žemaitienė	<i>[Signature]</i>
Etapas	ADRESAS: ŠAKIŲ R.SAV., ŠAKIŲ M., NEPRIKLAUSOMYBĖS G. 7 SKL. KAD. NR. 8486/0015:65. ORGANIZATORIAI: Šakių rajono savivaldybės administracija, I.k. 188772814, adresas Bažnyčios g. 4, Šakiai.		Brėžinys: 0 Žymuo: PL/20150928/DP
		Lapos	Lapų
		1	1