

**TRAKŲ RAJONO SAVIVALDYBĖS MERAS****POTVARKIS****DĖL ŽEMĖS SKLYPO, TRAKŲ R. SAV., TRAKUOSE, VILNIAUS G. 33,
KADASTRO NR. 7977/0003:389, ŽEMĖS NAUDOJIMO BŪDO
NUSTATYMO**

2023 m.

d. Nr. P1E-

Trakai

Vadovaudamasis Lietuvos Respublikos vietos savivaldos įstatymo 25 straipsnio 5 dalimi, Lietuvos Respublikos teritorijų planavimo įstatymo antrojo skirsnio 20 straipsnio 2 dalies 2 punktu, Trakų rajono savivaldybės teritorijos bendrojo plano, keitimu, reg. Nr. T00086049, patvirtintu Trakų rajono savivaldybės tarybos 2021 m. kovo 25 d. sprendimu Nr. S1E-59 „Dėl Trakų rajono savivaldybės teritorijos bendrojo plano keitimo tvirtinimo“, Trakų istorinio nacionalinio parko planavimo schema, reg. Nr. T00054220:

1. N u s t a t a u Nekilnojamojo turto registre įregistruoto kitos paskirties žemės sklypo, kadastro Nr. 7977/0003:389, Trakų r. sav., Trakuose, Vilniaus g. 33, naudojimo būdą – komercinės paskirties objektų teritorijos. Žemės sklypas Trakų istorinio nacionalinio parko planavimo schemoje patenka į Ūkinės ir gyvenamosios zonos teritoriją.

2. Į p a r e i g o j u žemės sklypo savininką per 10 darbo dienų nuo šio sprendimo paskelbimo dienos žemės Nekilnojamojo turto kadastro ir Nekilnojamojo turto registro tvarkytojui Vyriausybės nustatyta tvarka pateikti prašymą įregistruoti žemės sklypo kadastro duomenų (pagrindinės žemės naudojimo paskirties ir (ar) žemės sklypo naudojimo būdo) pasikeitimą Nekilnojamojo turto registre – pasikeitusius žemės sklypo kadastro duomenis įrašyti į Nekilnojamojo turto kadastrą.


Šis potvarkis gali būti skundžiamas Lietuvos Respublikos administracinių bylų teisenos įstatymo nustatyta tvarka.

Savivaldybės meras

Andrius Šatevičius

Parengė
Architektūros ir žemės ūkio administravimo skyriaus
vyriausioji specialistė Gražina Tavarienė

Trakų r. sav. žemėlapis

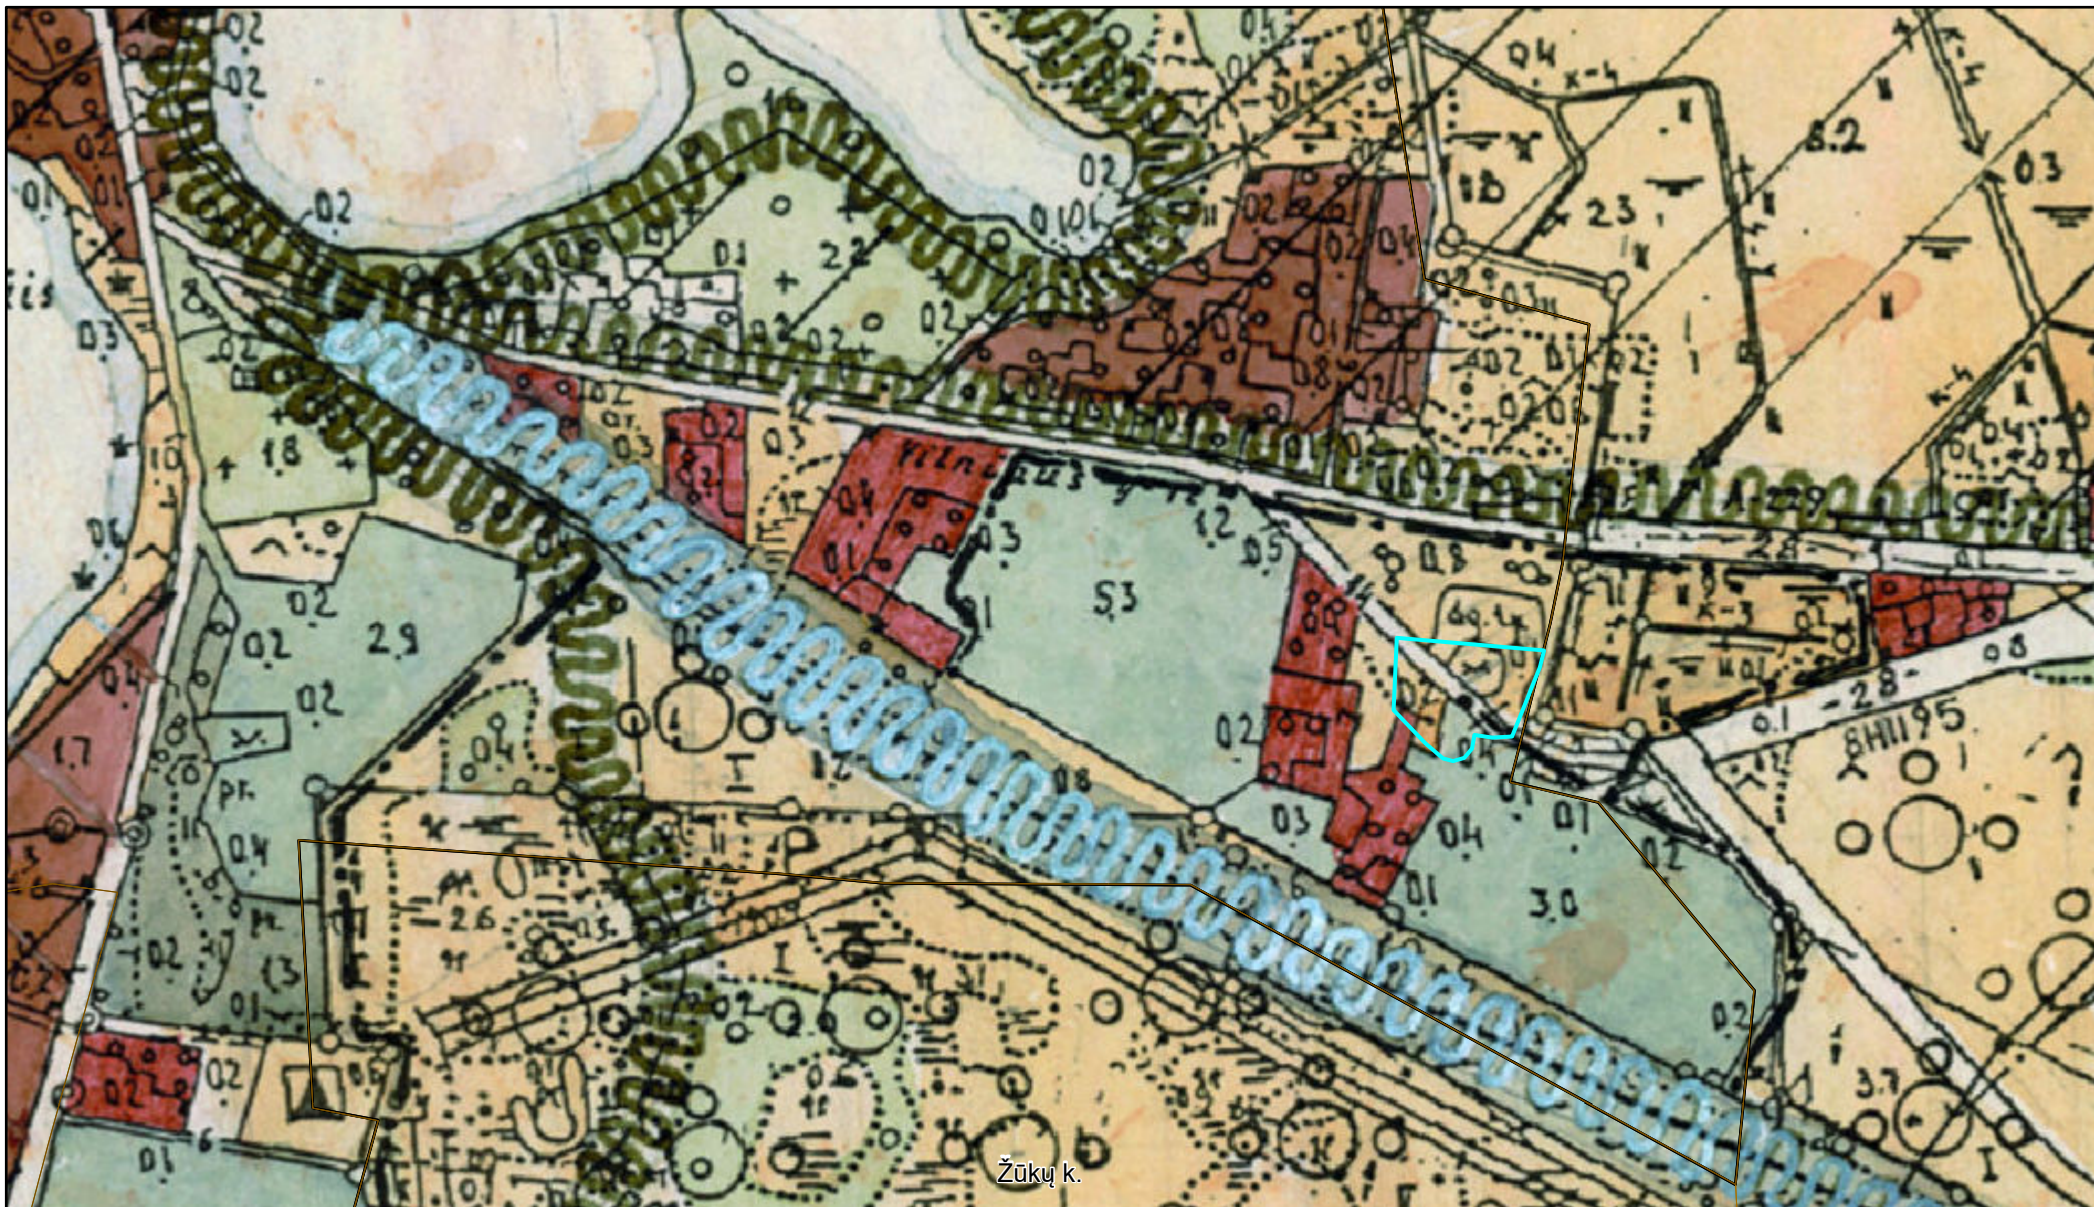

2023-09-25 11:39:19

tinp Architektūros skyriaus žemėlapis - Traku_r_sav_riba_RC

Red: tinpc1 Architektūros skyriaus žemėlapis - Traku_r_gyvenvietes_RC

Green: tinpc2 Trakų m.

Blue: tinpc3 <all other values>

1:5,000

0 0.04 0.09 0.17 mi

0 0.05 0.1 0.2 km

© HNIT-BALTIC; GDR10LT ©, Nacionalinė žemės tarnyba prie ŽŪM, 2016; LR Adresų registras © VĮ Registrų centras, 2016; LR saugomų teritorijų valstybės kadastro duomenys ©, Valstybinė saugomų teritorijų tarnyba prie AM, 2015.

Trakų r. sav. Architektūros skyrius

© HNIT-BALTIC; GDR10LT ©, Nacionalinė žemės tarnyba prie ŽŪM, 2016; LR Adresų registras © VĮ Registrų centras, 2016; LR saugomų teritorijų valstybės kadastro duomenys ©, Valstybinė saugomų teritorijų tarnyba prie AM, 2015. | Gamtinio_karkaso |



TRAKŲ ISTORINIO NACIONALINIO PARKO DIREKCIJA

Biudžetinė įstaiga, Karaimų g. 5, LT-21104 Trakai, tel. (8 528) 55776 faks. (8 528) 55756 tinp@seniejitrakai.lt
Duomenys kaupiami ir saugomi Juridinių asmenų registre, kodas 191835395

Trakų rajono savivaldybės administracijai

2023-09-12 Nr. S-1.9- *239*
Į 2023-08-28 Nr. MP3E-372

DĖL ŽEMĖS SKLYPO NAUDOJIMO BŪDO NUSTATYMO

Trakų istorinio nacionalinio parko (toliau- TINP) direkcija susipažino su 2023-08-29 gautu prašymu (reg. Nr. G-312) „Dėl žemės sklypo naudojimo būdo nustatymo“ ir išnagrinėjo pateiktą dokumentaciją.

Informuojame, jog vadovaujantis TINP planavimo schemas sprendiniais ir įvertinant esamą pagrindinio pastato paskirtį, TINP direkcija iš esmės neprieštaruoja žemės naudojimo būdo – komercinės paskirties objektų teritorijos – nustatymui žemės sklype (kad. Nr. 7977/0003:389) Vilniaus g. 33, Trakų m., Trakų sen., Trakų r. sav.

Architektas
veikiantis 2019-05-20
įsakymo Nr. V-11 pagrindu

Algirdas Steponavičius

DETALŪS METADUOMENYS	
Dokumento sudarytojas (-ai)	Trakų rajono savivaldybės administracija, Vytauto g. 33, LT-21106 Trakai, Lietuva (2023-10-05 09:14:00)
Dokumento pavadinimas (antraštė)	DĖL ŽEMĖS SKLYPO, TRAKŲ R. SAV., TRAKUOSE, VILNIAUS G. 33, KADASTRO NR. 7977/0003:389, ŽEMĖS NAUDOJIMO BŪDO NUSTATYMO
Dokumento registracijos data ir numeris	2023-10-04 Nr. P1E-489
Dokumento gavimo data ir dokumento gavimo registracijos numeris	-
Dokumento specifikacijos identifikavimo žymuo	ADOC-V1.0
Parašo paskirtis	Pasirašymas
Parašą sukūrusio asmens vardas, pavardė ir pareigos	Andrius Šatevičius, Meras
Parašo sukūrimo data ir laikas	2023-10-04 17:25:03 (GMT+03:00)
Parašo formatas	XAdES-T
Laiko žymoje nurodytas laikas	2023-10-04 17:25:04 (GMT+03:00)
Informacija apie sertifikavimo paslaugos teikėją	RCSC IssuingCA,VI Registru centras - i.k. 124110246,RCSC,LT
Sertifikato galiojimo laikas	2023-01-10 15:02:43–2025-01-09 15:02:43
Parašo paskirtis	Registravimas
Parašą sukūrusio asmens vardas, pavardė ir pareigos	Dokumentų valdymo sistema (TRSA), DocLogix
Parašo sukūrimo data ir laikas	2023-10-04 17:25:05 (GMT+03:00)
Parašo formatas	XAdES-EPES
Laiko žymoje nurodytas laikas	-
Informacija apie sertifikavimo paslaugos teikėją	RCSC IssuingCA,VI Registru centras - i.k. 124110246,RCSC,LT
Sertifikato galiojimo laikas	2022-02-28 14:55:20–2025-02-27 14:55:20
Informacija apie būdus, naudotus metaduomenų vientisumui užtikrinti	-
Pagrindinio dokumento priedų skaičius	2
Pagrindinio dokumento pridedamų dokumentų skaičius	-
Programinės įrangos, kuria naudojantis sudarytas elektroninis dokumentas, pavadinimas	DocLogix v12.8.7.0
Informacija apie elektroninio dokumento ir elektroninio (-ių) parašo (-ų) tikrinimą (tikrinimo data)	Tikrinant dokumentą nenustatyta jokių klaidų (2023-10-05 09:14:00)
Elektroninio dokumento nuorašo atspausdinimo data ir ją atspausdinęs darbuotojas	2023-10-05 09:14:00 atspausdino Gražina Tavarienė
Paieškos nuoroda	-
Papildomi metaduomenys	-