


STATYBOS ZONOS RIBA 50 M NUO APSAUGOS JUOSTOS RIBOS

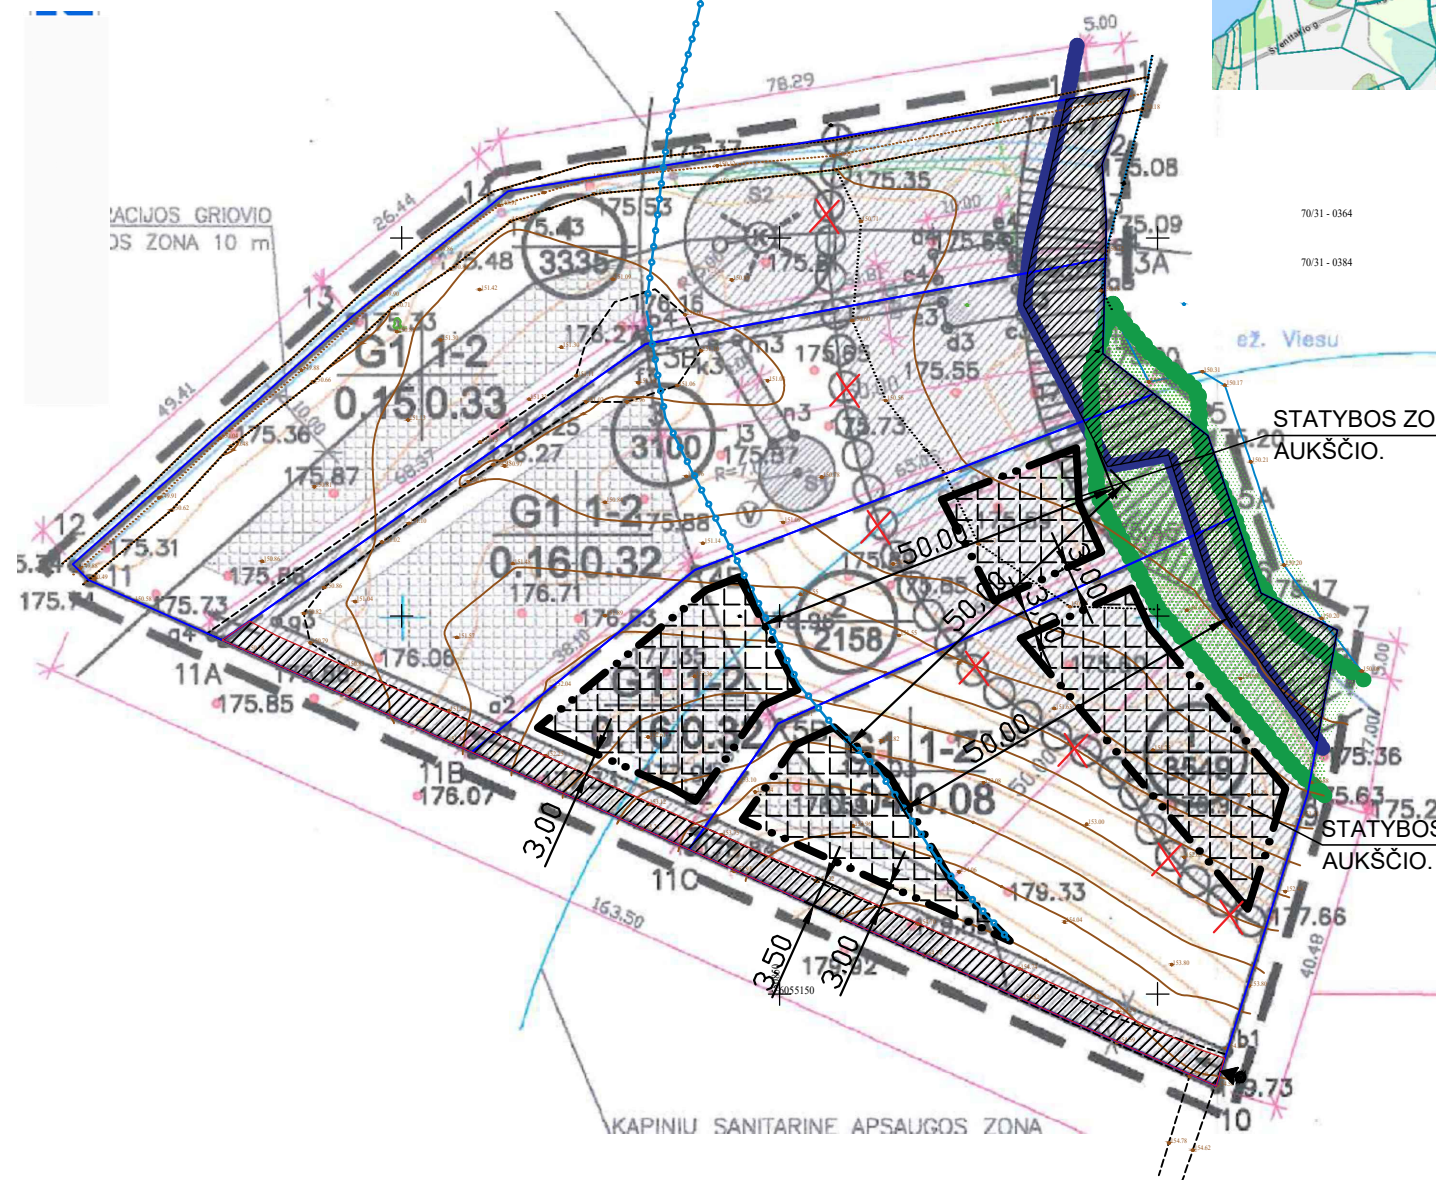

7031 - 0364  
7031 - 0384

STATYBOS ZONA PIRČIAI IKI 25 M<sup>2</sup> BENDRO PLOTO, 4,5 M AUKŠČIO.

STATYBOS ZONA PIRČIAI IKI 25 M<sup>2</sup> BENDRO PLOTO, 4,5 M AUKŠČIO.

SUTARTINIAI ŽENKLAI, REGLAMENTAI, EKSPLIKACIJA :

- PLANUOJAMOS TERITORIJOS RIBA
- SKLYPO RIBA
- STATYBOS ZONOS RIBA
- PROJEKTUOJAMA SKLYPO RIBA
- IVAŽIAVIMAS Į SKLYPA
- EISMO KRYPTIS
- UŽSTATYTI LEIDŽIAMA TERITORIJA
- SERVITUTO ZONA
- SKLYP GEODEZINIAI KAMPAI
- VIESŲ EŽERŲ APSAUGOS JUOSTOS RIBA
- MIŠKO ŽEMĖ
- NAIKINAMA APSAUGOS ZONOS RIBA

1	3549
1	2
3	4
5	6

SKLYPO NUMERIS  
SKLYPO PLOTAS

TERITORIJOS NAUDOJIMO REGLAMENTAI:

1. TERITORIJOS NAUDOJIMO BŪDAS
2. LEISTINAS SKLYPO MŪŠTIS METRAIS
3. LEISTINAS ŽEMĖS SKLYPO UŽSTATYMO TANKIS
4. LEISTINAS ŽEMĖS SKLYPO UŽSTATYMO INTENSIVUMAS PROCENTAIS
5. UŽSTATYMO TIPAS
6. PRIKLAUSOMŲ BŪDŲŲ IR ŽEMELIŲ TERITORIJŲ DALYS

UAB ARCHLINIJA Vytauto 55, Trakai				ŽEMĖS SKLYPO, KAD. NR. 7984/0005:326, TRAKŲ R. SAV., TRAKŲ SEN., MEILUŠKIŲ K., DETALIOJO PLANO KOREGAVIMAS				
Atestato Nr.	Pareigos			PAGRINDINIS BRĖŽINYS M1:1000				
A 1356	PV	R.Valanėiute	2021					
	Arch.	R.Valanėiute	2021					
Statybos (užsakovo) pavadinimas, adresas				Nr. sklype	Proj. etapas	Proj. dalis	Nr. Laida	Lapas
S. M., A. M., A. Ž.					TP	SP		SP-1