

UAB "Aternus"
Įm.k. 305403403
Justiniškių g. 146, Vilnius

Vilniaus miesto savivaldybės administracijai

PRAŠYMAS NUSTATYTI ŽEMĖS NAUDOJIMO BŪDĄ
2021.07.08
Vilnius

Vadovaujantis Vilniaus miesto bendrojo plano sprendiniais prašome nustatyti naudojimo būdą įvardintam žemės sklypui:

Esamo žemės sklypo unikalus daikto Nr.: 4400-0174-1977

Esamo žemės sklypo kadastro Nr.: 0101/0038:164 Vilniaus m. k.v.

Esamo žemės sklypo registro Nr.: 44/117277

Esama žemės sklypo paskirtis: KITA

Prašome:

Nustatyti žemės sklypo naudojimo būdą: K; G2

Priedame:

1. Nekilnojamojo turto registro duomenų bazės išrašas 2 lapai
2. Žemės sklypo planas abi pusės 2 lapai

PRAŠYMAS

27/07/2021

Numeris: ACON-2021-07-27

UAB "ACON engineering"

i/k 304079432

Olimpieciu g. 3E-2

Vilnius, Lithuania

modestas@acon.lt

Tel: +370 615 44 167

Bankas SEB bankas

Banko kodas: 70440

SEB banas

LT11 7044 0600 0825

9353

www.acon.lt

Vilniaus miesto savivaldybės administracijai

PRAŠYMAS NUSTATYTI SKLYPO NAUDOJIMOSI BŪDĄ PAPILDANT PRAŠYMĄ NR. A647-777/21



Prašome papildyti prašymą Nr. A647-777/21, sklypo kurio kadastrinis numeris: 0101/0038:145, Vilnius, nustatant žemės sklypo naudojimosi būdą - komercinės paskirties objektų teritorijos.

Prisegame:

- Nuosavybės dokumentus
- Įgaliojimą

Pagarbiai

-88-
ZEMES SKLYPO PLANAS M 1: 500
Sklypo plotas 3200 m²

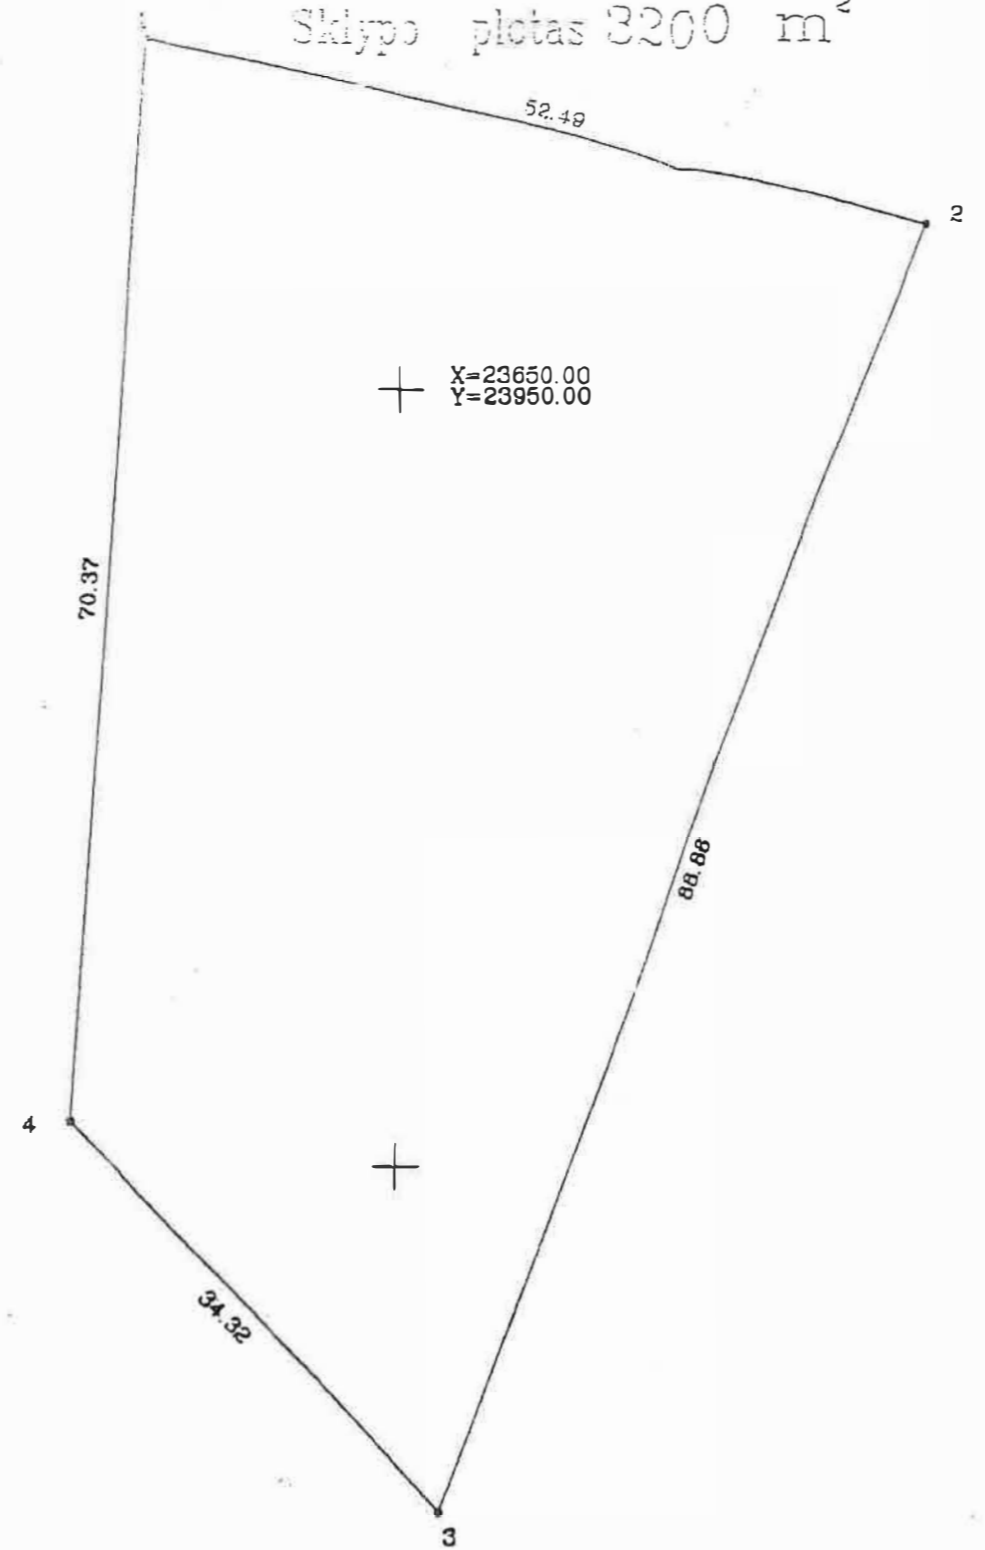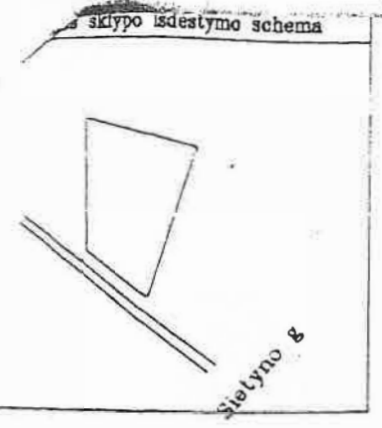

Kadastrinis plotas	01/01	0038				
Plotas	3200 m ²					
Miestas (rajonas)	Vilnius					
Apkritis	Vilniaus					
Greitimo	Greitimo žemės sklypo kadastro Nr.	Pastabos				
Naudojamas plotas						
Privati		Valstybine				
atskirai	bendrai	atskirai	bendr.			
ind.	m ²	ind.	m ²	ind.	m ²	ind.

SKL. ŽEMĖS VYKDYTOJAS
KAL. ŽEMĖS VYKDYTOJAS
VI REGISTRO VILNIAUS FILIALAS
Inžinierė operatorė *V. Bilikaite*
pareigos 2003 m. 12 29 v. pavarde



Pasvirtinta Vilniaus miesto savivaldybės tarybos
2003 m. *balis* mėn. 15 d.
Sprendimui Nr. 1-14-41-113

3 *kopijose* 18
VILNIAUS M. ŽEMĖTŲ VYKDYTOJŲ SKYRIUS
TIKRA
2003 m. 12 mėn. 14 d.
Parašas *J. Subačius*

VALSTYBĖS IMONĖS REGISTRŲ CENTRO
VILNIAUS FILIALAS
KOPIJA TIKRA
2003 m. 12 13 Registravimo Nr. 2981
V. Bilikaite (pareigos, v. pavarde)

Vilniaus apskrities viršininko administracijos žemės tvarkymo departamentas
Vilniaus miesto (rajono) žemėtvarkos skyrius
Patikrinęs: *2. Tallutė*
Suderinęs: *V. Bilikaite*
(pareigos) (parašas) (vardas, pavardė) (data)
Licencijos Nr. 592 galioja iki 2005 03 01

MIESTO PĖTROS DEPARTAMENTO GAMYBINĖ GRUPE

Pareigos	Parašas	Vardas, pavardė	Data
pogr. vad.		R. Rudukienė	2003 06
atliko		R. Svetickaitė	
geodez.		A. Kunigelis	

