


Planuojama teritorija, esanti Vilniaus r. sav., Šatrininkų sen., Vėliučionių k.,

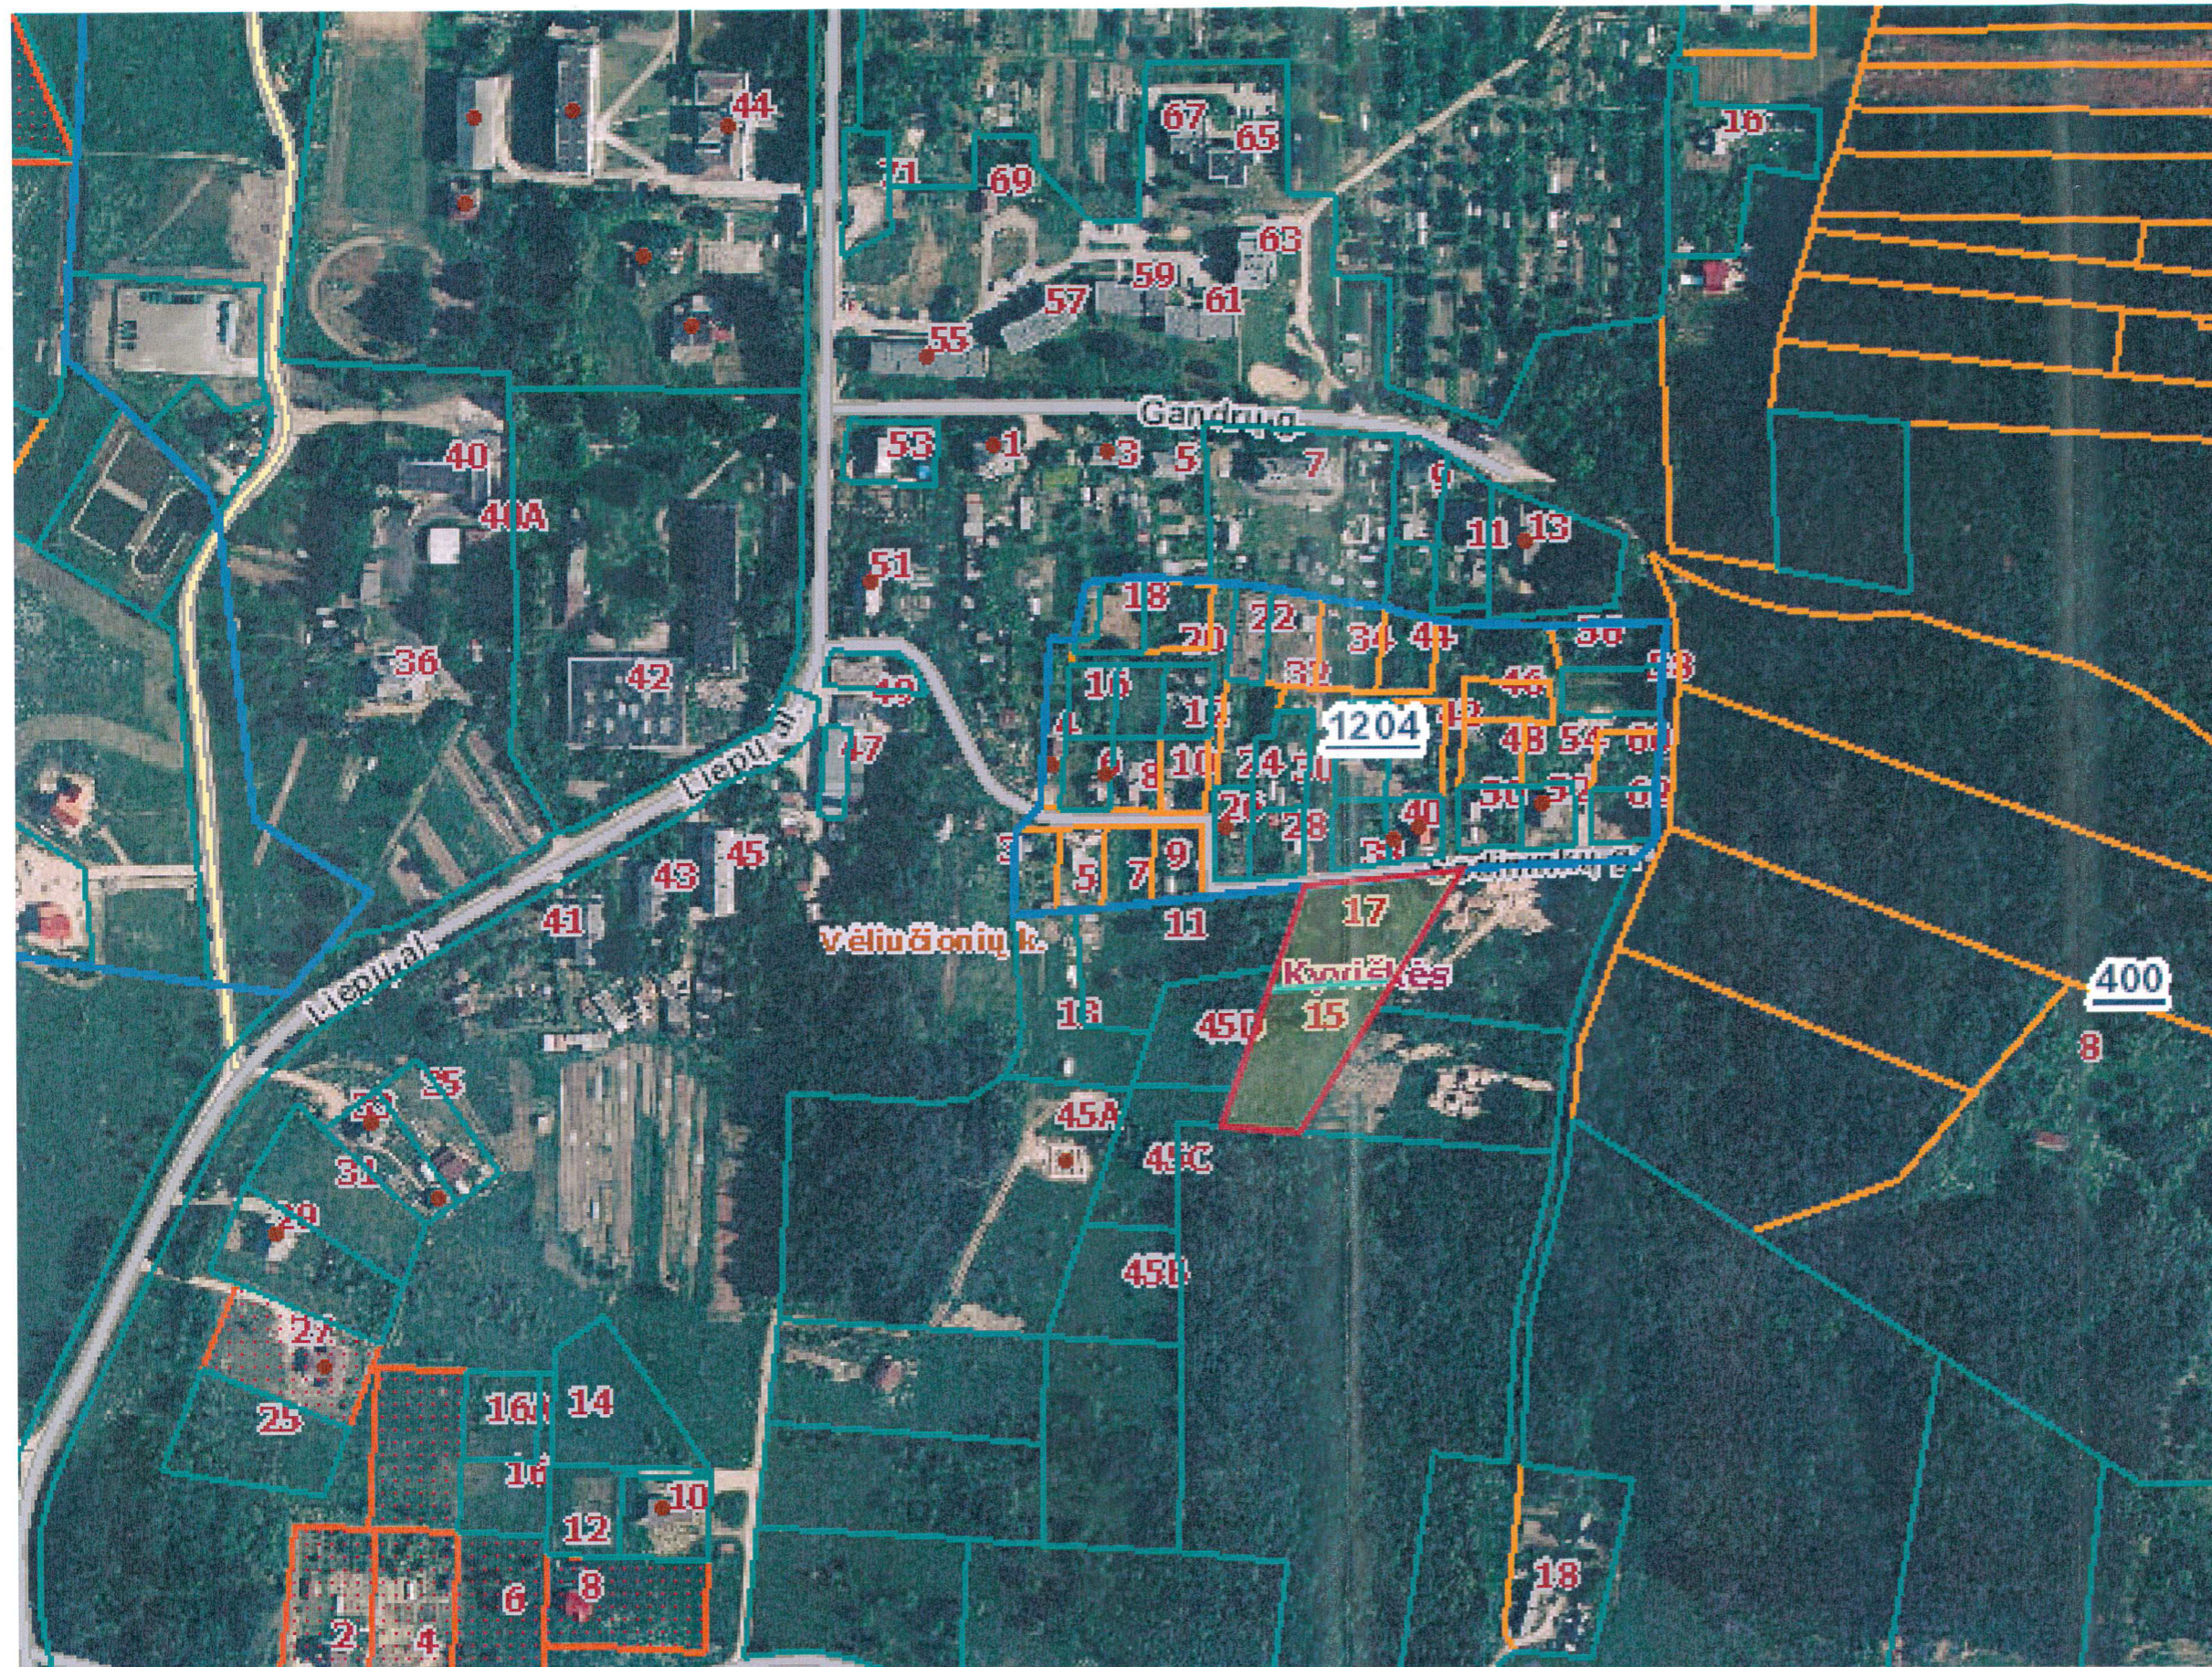

 Koreguojamos teritorijos riba.

Teritorijos plotas apie 0,51 ha

Architektūros ir teritorijos planavimo biuras  
Vytautas Česlavičius  
*Česlavičius*