


Planuojama teritorija, esanti Vilniaus r. sav., Riešės sen., Asiūklės vs.

1 priedas

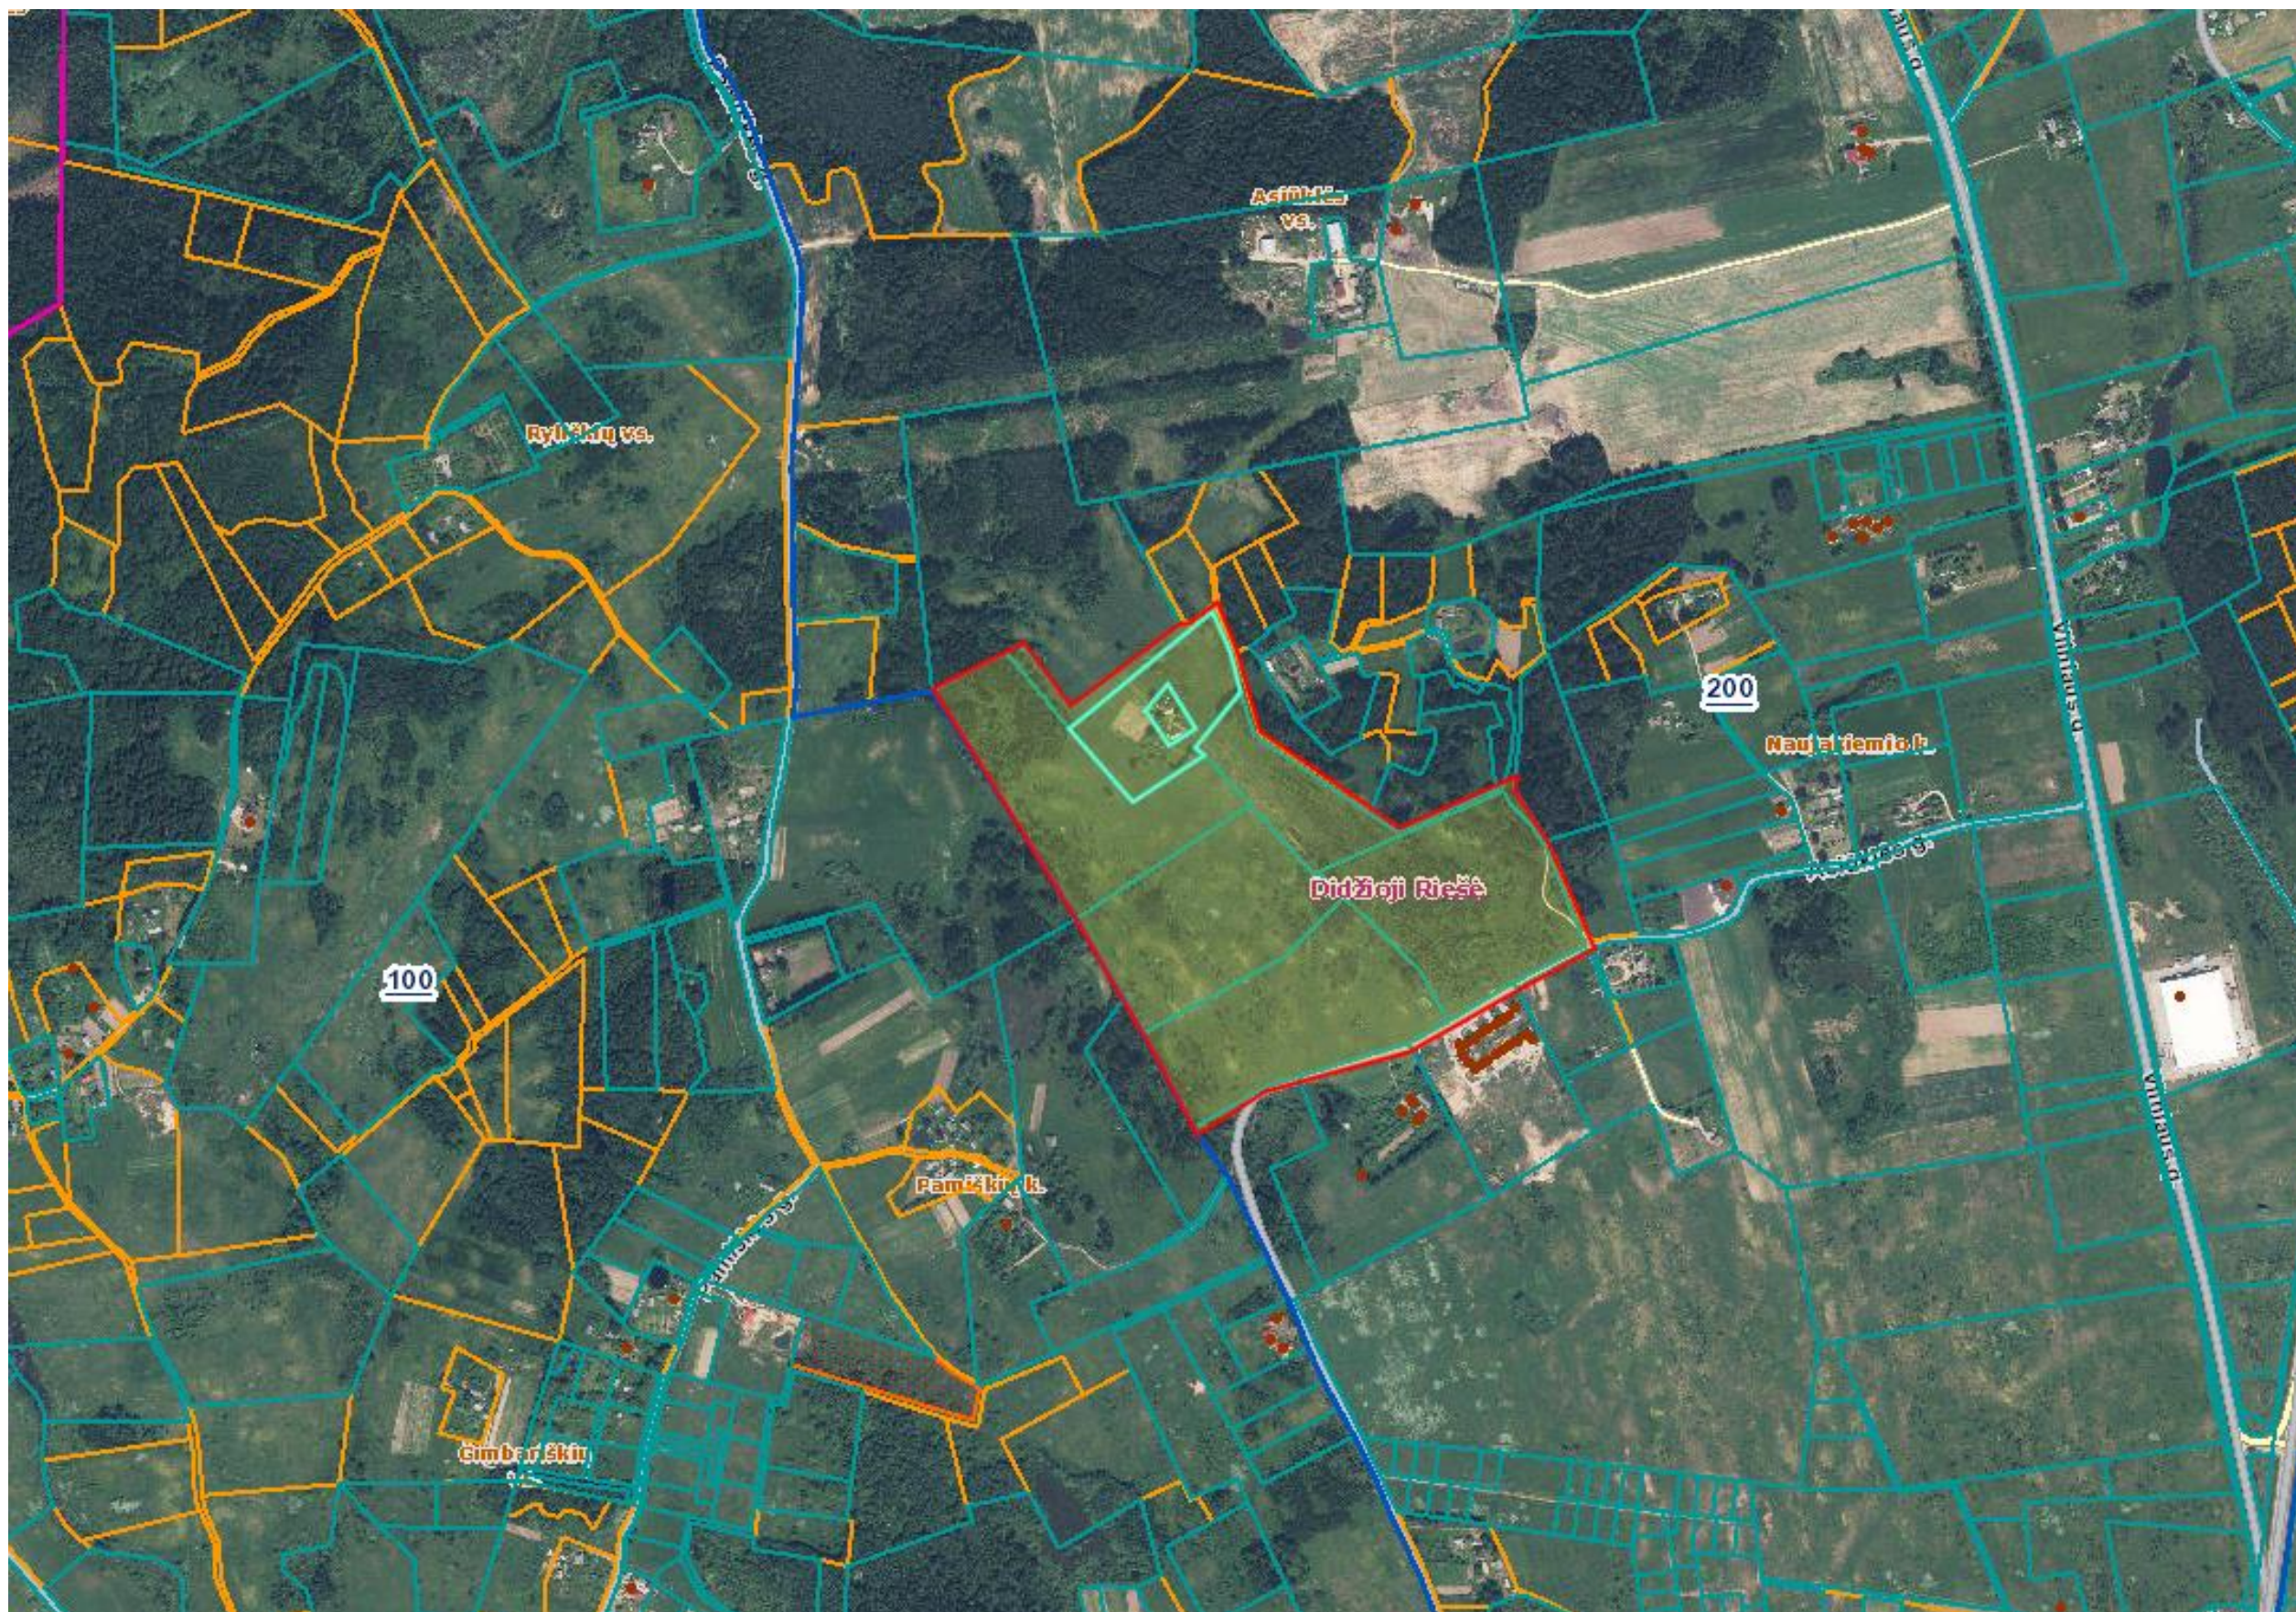

Planuojamos teritorijos riba.

Teritorijos plotas apie 26 ha.