


Medininkų pasienio kontrolės punkto detaliojo plano galiojimo riba

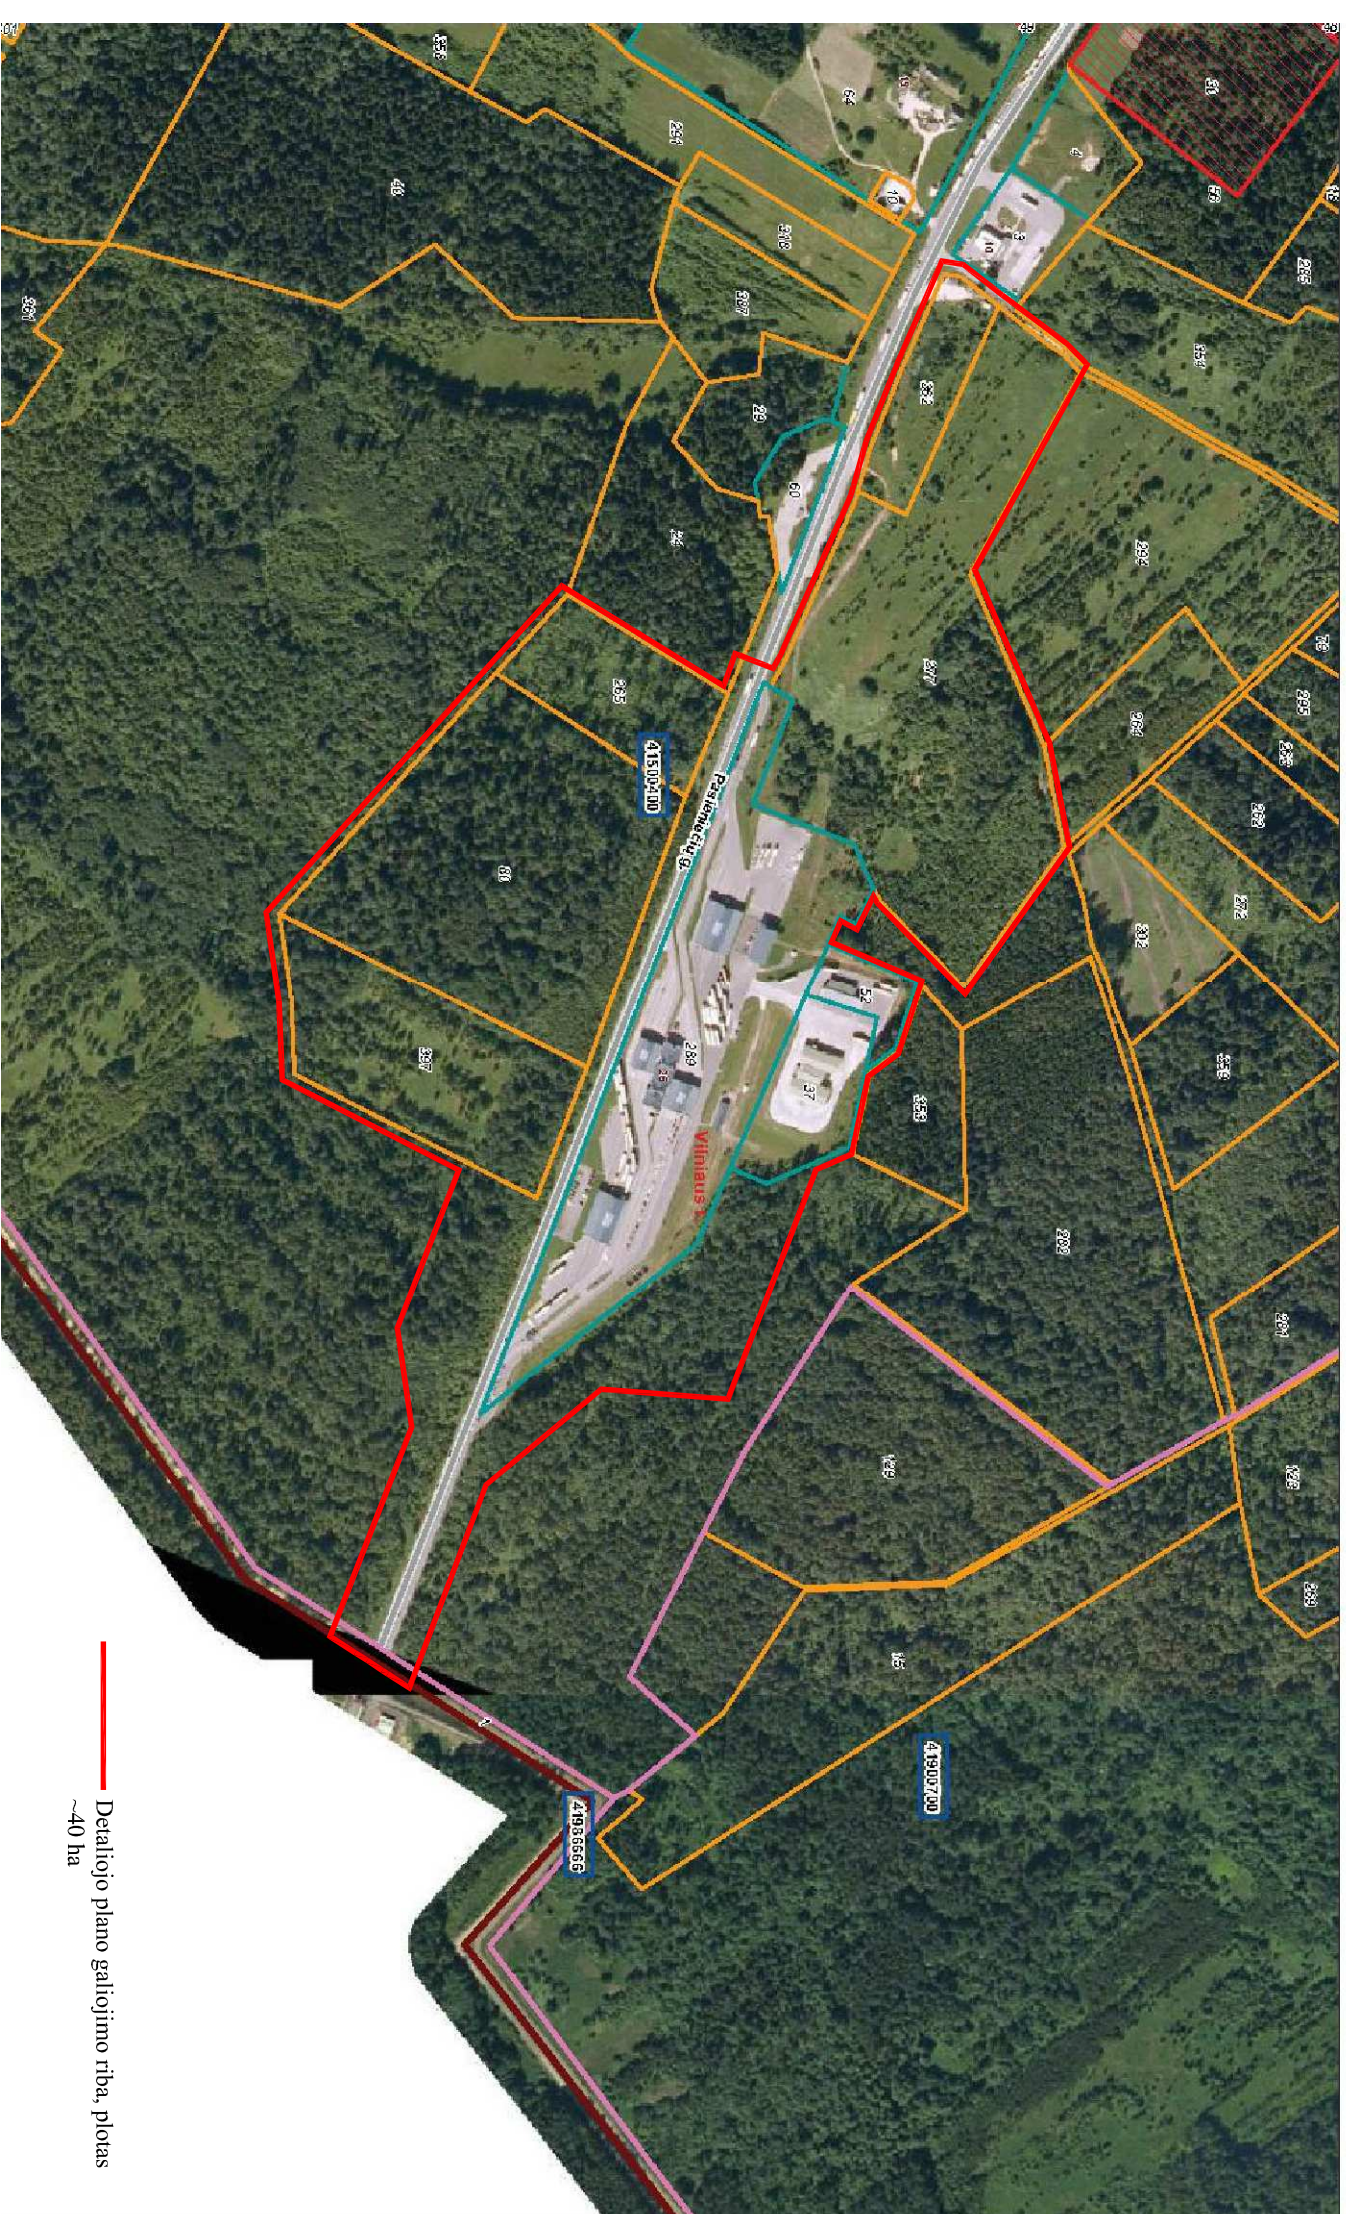

— Detaliojo plano galiojimo riba, plotas ~40 ha