


**REKREACIJAI PATRAUKLIOS TERITORIJOS, ESANČIOS PRIE ŠIAURINĖS ZARASO EŽERO PAKRANTĖS, ZARASŲ MIESTE, SUTVARKYMO, DETALOJO PLANO
SERVITUTŲ RIBŲ NUŽYMĖJIMO BRĖŽINYS
M 1:1000**

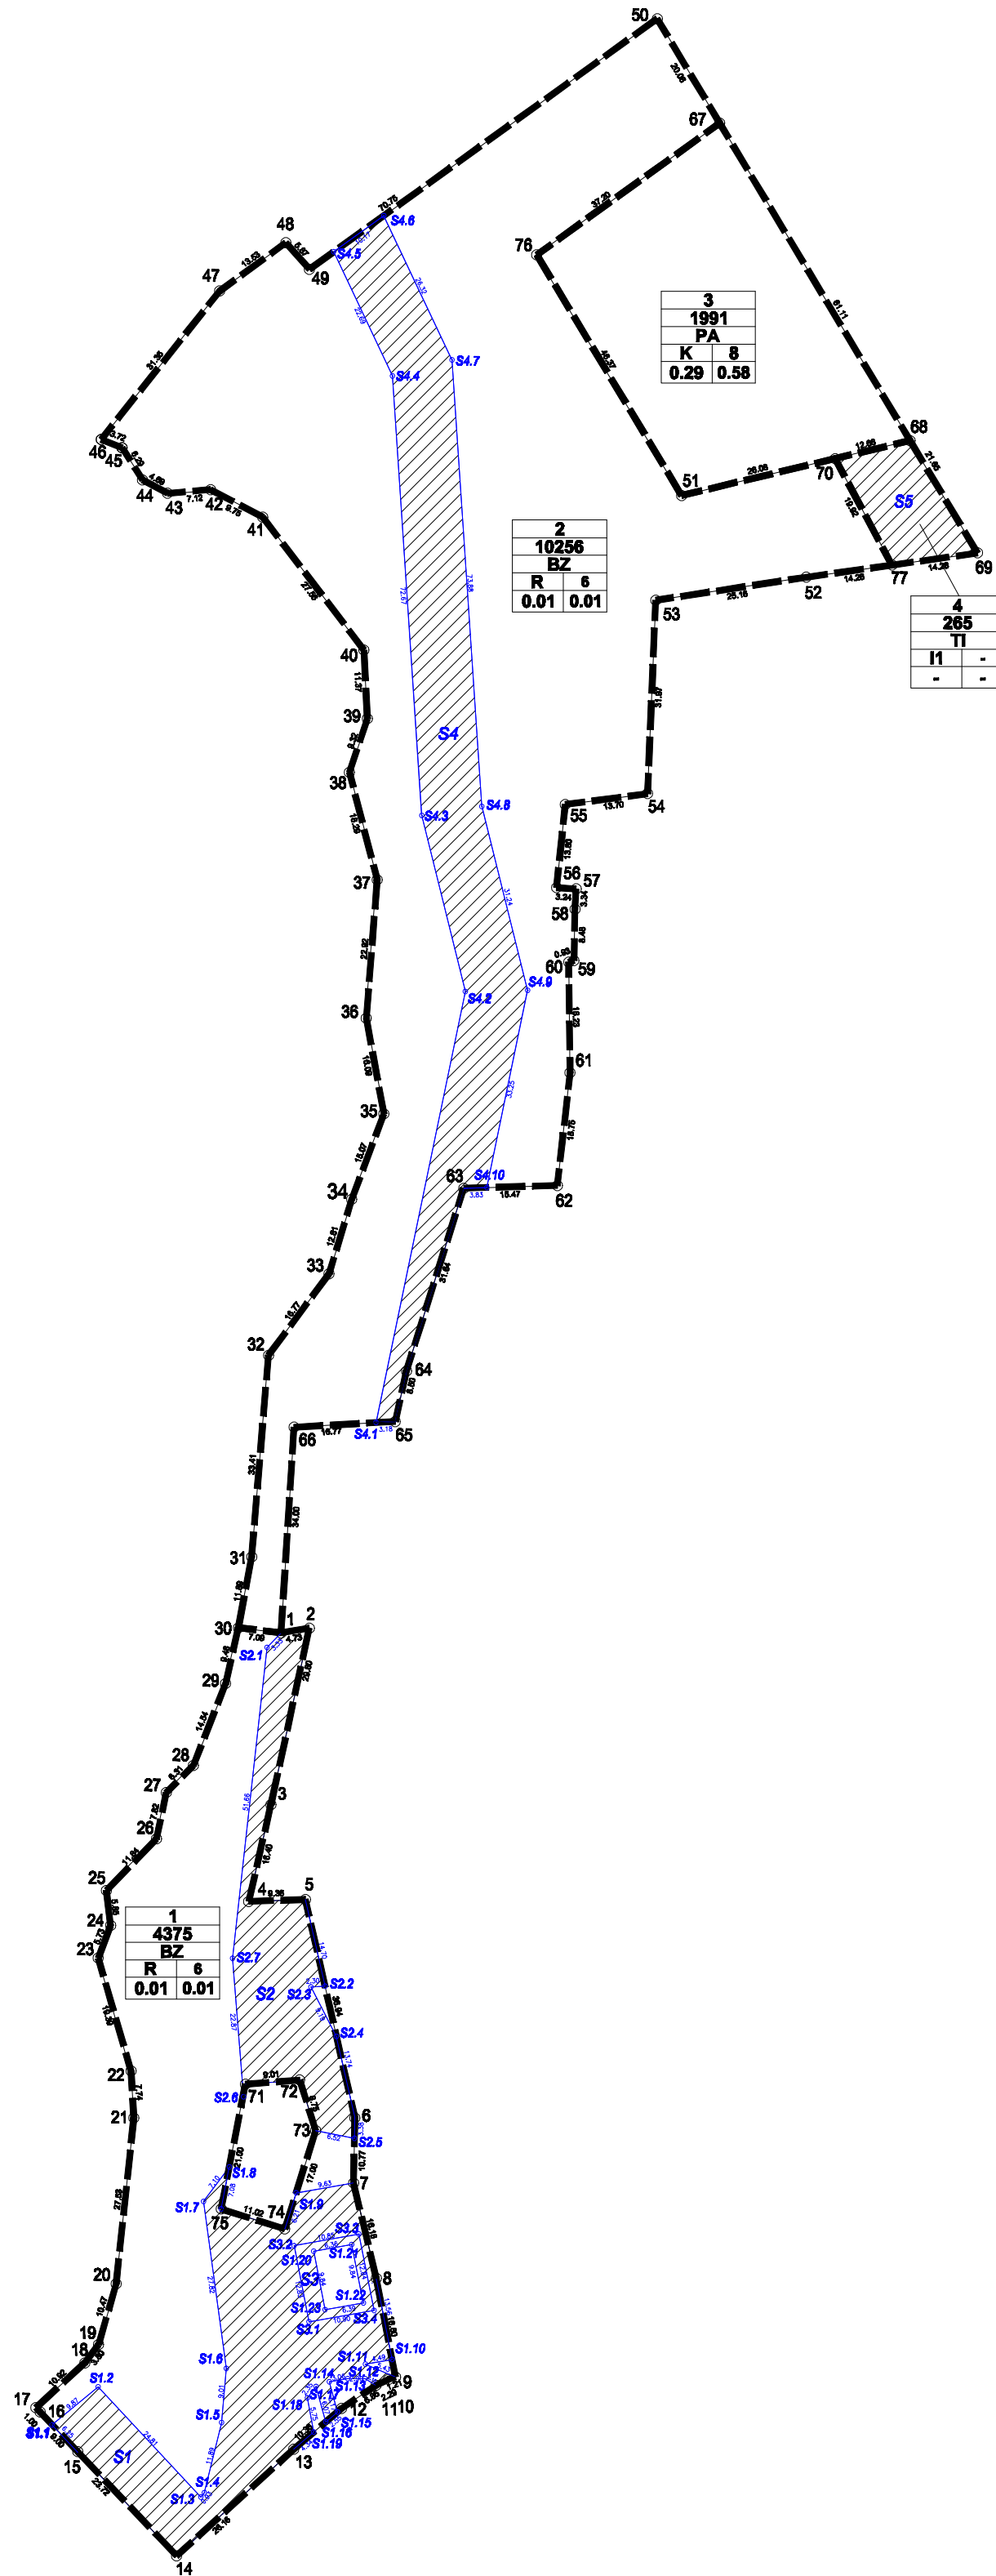

TVARK., NAUD. REŽIMAS / UŽSTAT. REGL.	
1	PLANUOJAMO SKLYPO ŽYMUO PLANE
4375	PLANUOJAMO SKLYPO PLOTAS KV. M.
BZ	TERITORIJOS NAUDOJIMO TIPAS
1	1- SKLYPO NAUDOJIMO BŪDAS
2	2- MAKSIM. UŽSTATYMO AUKŠTIS METRAIS
3	3- MAKSIM. UŽSTATYMO TANKIS
4	4- MAKSIM. UŽSTATYMO INTENSIVUMAS
PLANUOJAMO SKLYPORIBA	
SERVITUTAI	

PASTABA: SERVITUTŲ POSŪKIO TAŠKŲ KOORDINATĖS IR LINIJŲ ILGIUS PATIKRINTI IR, ESANT REIKALUI, PATIKSLINTI ATLIKIANT GEODEZINIUS MATAVIMUS VIETOJE.

SERVITUTAI					
Servituto Nr.	Plotas, kv. m.	Paaiškinimas	Posūkio taško Nr.	Sklypo (jo dalies) kampų koordinatės	
				X	Y
S1	1274	(207) aptarnauti ir (208) naudoti požemines ir antžemines komunikacijas (tarnaujantis daiktas) (esamiesiems elektros ir nuotekų tinklams aptarnauti ir naudoti)	7	6180288.41	640746.26
			8	6180272.68	640750.03
			S1.10	6180259.28	640752.63
			S1.11	6180258.51	640748.20
			9	6180256.37	640753.16
			10	6180256.00	640752.04
			11	6180255.00	640749.98
			S1.12	6180256.11	640748.19
			S1.13	6180256.12	640745.30
			S1.14	6180255.61	640742.28
			S1.15	6180250.61	640743.62
			S1.16	6180248.97	640741.67
			S1.17	6180254.82	640740.05
			S1.18	6180252.94	640738.64
			S1.19	6180247.29	640739.70
			13	6180244.47	640736.40
			14	6180226.87	640717.05
			15	6180244.08	640700.72
			S1.1	6180248.51	640696.44
			S1.2	6180254.73	640704.11
			S1.3	6180236.58	640721.03
S1.4	6180237.30	640721.62			
S1.5	6180248.84	640724.49			
S1.6	6180257.82	640725.26			
S1.7	6180285.38	640721.47			
S1.8	6180291.06	640725.74			
75	6180284.11	640724.39			
74	6180280.83	640734.91			
S1.9	6180286.78	640736.78			
S1.20	6180277.13	640739.71			
S1.21	6180278.24	640745.97			
S1.22	6180268.60	640747.88			
S1.23	6180267.48	640741.59			
S2.1	6180376.81	640732.00			
1	6180379.22	640734.30			
2	6180380.00	640738.97			
3	6180350.88	640732.63			
4	6180334.89	640728.97			
5	6180335.21	640738.32			
S2.2	6180320.88	640741.57			
S2.3	6180320.77	640739.27			
S2.4	6180312.58	640743.44			
6	6180299.18	640746.48			
S2.5	6180295.80	640746.41			
73	6180297.05	640740.01			
72	6180305.40	640737.38			
71	6180304.72	640728.40			
S2.6	6180302.68	640728.09			
S2.7	6180325.47	640726.27			
S3.1	6180265.49	640738.92			
S3.2	6180278.08	640736.47			
S3.3	6180279.98	640747.16			
S3.4	6180267.39	640749.65			
S1.20	6180277.13	640739.71			
S1.21	6180278.24	640745.97			
S1.22	6180268.60	640747.88			
S1.23	6180267.48	640741.59			
S4.1	6180413.93	640750.00			
S4.2	6180485.09	640764.73			
S4.3	6180514.15	640757.52			
S4.4	6180586.66	640752.71			
S4.5	6180607.18	640743.01			
S4.6	6180613.12	640751.26			
S4.7	6180589.32	640762.52			
S4.8	6180515.61	640767.46			
S4.9	6180485.29	640774.99			
S4.10	6180452.72	640768.28			
63	6180452.61	640764.46			
64	6180422.42	640755.00			
65	6180414.11	640753.17			
S5	265	(215) kelio servitutas - teisė važiuoti transporto priemonėmis, teisė naudotis pėsčiųjų taku (tarnaujantis daiktas), ir inžinerinių tinklų servitutas (206) teisė tiesyti, (207) aptarnauti ir (208) naudoti požemines ir antžemines komunikacijas (tarnaujantis daiktas)	68	6180576.01	640838.17
			70	6180573.03	640825.79
			77	6180555.45	640835.17
69	6180557.44	640849.31			

		Organizatorius: Zarasų rajono savivaldybės administracijos direktorius REKREACIJAI PATRAUKLIOS TERITORIJOS, ESANČIOS PRIE ŠIAURINĖS ZARASO EŽERO PAKRANTĖS, ZARASŲ MIESTE, SUTVARKYMO, DETALOJO PLANAS				
UAB „Lurida“, Vesario 16-osios g. 15-11, LT-53274 Telečių km., Kauno rajonas	Vardas Pavardė	Atestato Nr.	Parašas	Data	Lapas	1
PV/Projekt.	Sonata Liutkevičienė	26492		2015-07-18	Lapų	1
SERVITUTŲ RIBŲ NUŽYMĖJIMO BRĖŽINYS						M 1:1000