

Pavadinimas	Mato vnt.	Kiekis prieš	Kiekis po	Pastabos
<b>SKLYPAS:</b>				
1. Sklypo plotas:	ha	0,8226	Nekinta	
2. Sklypo užstatymo plotas	m²	1008,00	1008,00	Projektoje pastato antžeminės dalies užstatomas plotas: 1008,00 m²
3. Sklypo užstatymo intensyvumas	%	---	0,14	Visų pastatų antžeminės dalies patalpų bendroji ploto sumos santykis su žemės sklypo plotu.
4. Sklypo užstatymo tankis	%	---	0,12	Stainamas užstatomo ploto santykis su žemės sklypo plotu.
5. Automobilų stovėjimo vietų skaičius	vnt.	---	7	Projektoje numatoma stovėjimo vietų: 7
6. ŽN Automobilų stovėjimo vietų skaičius	vnt.	---	2	Projektoje žn stovėjimo vietų: 2
7. E. Automobilų stovėjimo vietų skaičius	vnt.	---	2	Projektoje e stovėjimo vietų: 2
8. Vilkikų stovėjimo vietų skaičius	vnt.	---	16	Projektoje vilkikų stovėjimo vietų: 16
<b>PASTATAS:</b>				
1. Paslaugų paskirties pastatas Gedimino g. 135b, Kaimišadoryse	m²	---	1 179,24	Projektoje pastatas plotas: 1 179,24 m²
2. Pastato bendrasis plotas:	m³	---	8 064	Projektoje pastato tūris: 8 064 m³
3. Pastato tūris	vnt.	---	2	Projektoje pastato aukštai
4. Aukštų skaičius	m	---	8,00	Projektoje pastato aukštis: 8,00 m
5. Pastato aukštis!	---	---	II	Projektoje pastato atsparumas ugniai laipsnis: II
6. Pastato atsparumas ugniai laipsnis: II				

**SKLYPO SUTVARKYMO PLANAS**  
su koreguojama detaliojo plano užstatymo teritorijos zona bei statybos riba

**SITUACIJOS SCHEMA**


Objekto vieta  
kad. Nr. 4918/0066:14

**SUTARTINIAI ŽYMĖJIMAI**

ŽYMĖJIMAS	PAVAZINIMAS
Sklypo riba (kad. Nr. 4918/0066:14)	Sklypo riba (kad. Nr. 4918/0066:14)
Esančių sklypų ribos	Esančių sklypų ribos
Antžeminio užstatymo riba nagrinėjama sklype (pagal patvirtintą DP)	Antžeminio užstatymo riba nagrinėjama sklype (pagal patvirtintą DP)
Naujai nustatoma antžeminio užstatymo riba	Naujai nustatoma antžeminio užstatymo riba
Esama užstatymo zona pagal galiojančią detaliojo plano pavilnesį 2007-06-07 Kaimišadoryų raj. sav. administracijos direktoriaus įsakymu Nr. V1-528	Esama užstatymo zona pagal galiojančią detaliojo plano pavilnesį 2007-06-07 Kaimišadoryų raj. sav. administracijos direktoriaus įsakymu Nr. V1-528
Propiečiama užstatymo zona 935 m²	Propiečiama užstatymo zona 935 m²
Sklypo posūkio kampas	Sklypo posūkio kampas
Esami stailiniai	Esami stailiniai
Projektoje pastato antžeminė dalis	Projektoje pastato antžeminė dalis
Pastato ašų susikirtimo koordinatės	Pastato ašų susikirtimo koordinatės
Numatomas pateikimas į sklypą	Numatomas pateikimas į sklypą
Vilkikų judėjimo trajektorija	Vilkikų judėjimo trajektorija
Vilkikų judėjimo krypales rodyklės	Vilkikų judėjimo krypales rodyklės
Numatomas pateikimas į pastatą	Numatomas pateikimas į pastatą
Irengiama tinkelė su kiaušymėmis	Irengiama tinkelė su kiaušymėmis
Irengiama kieta kelio dangą	Irengiama kieta kelio dangą
Irengiama šifluoto betono dangą	Irengiama šifluoto betono dangą
Automos konstrukcijos	Automos konstrukcijos
Naikinami medžiai	Naikinami medžiai
Esami medžiai	Esami medžiai
Sklypo (jo dalies) plotas, kv.m.	Nr. A 8226 kv.m

**STATINIŲ EKPLIKACIJA**

Eil. Nr.	Pastato pavadinimas
01	Paslaugų paskirties pastatas (projektuojamas)
02	Aikštelė (projektuojama)

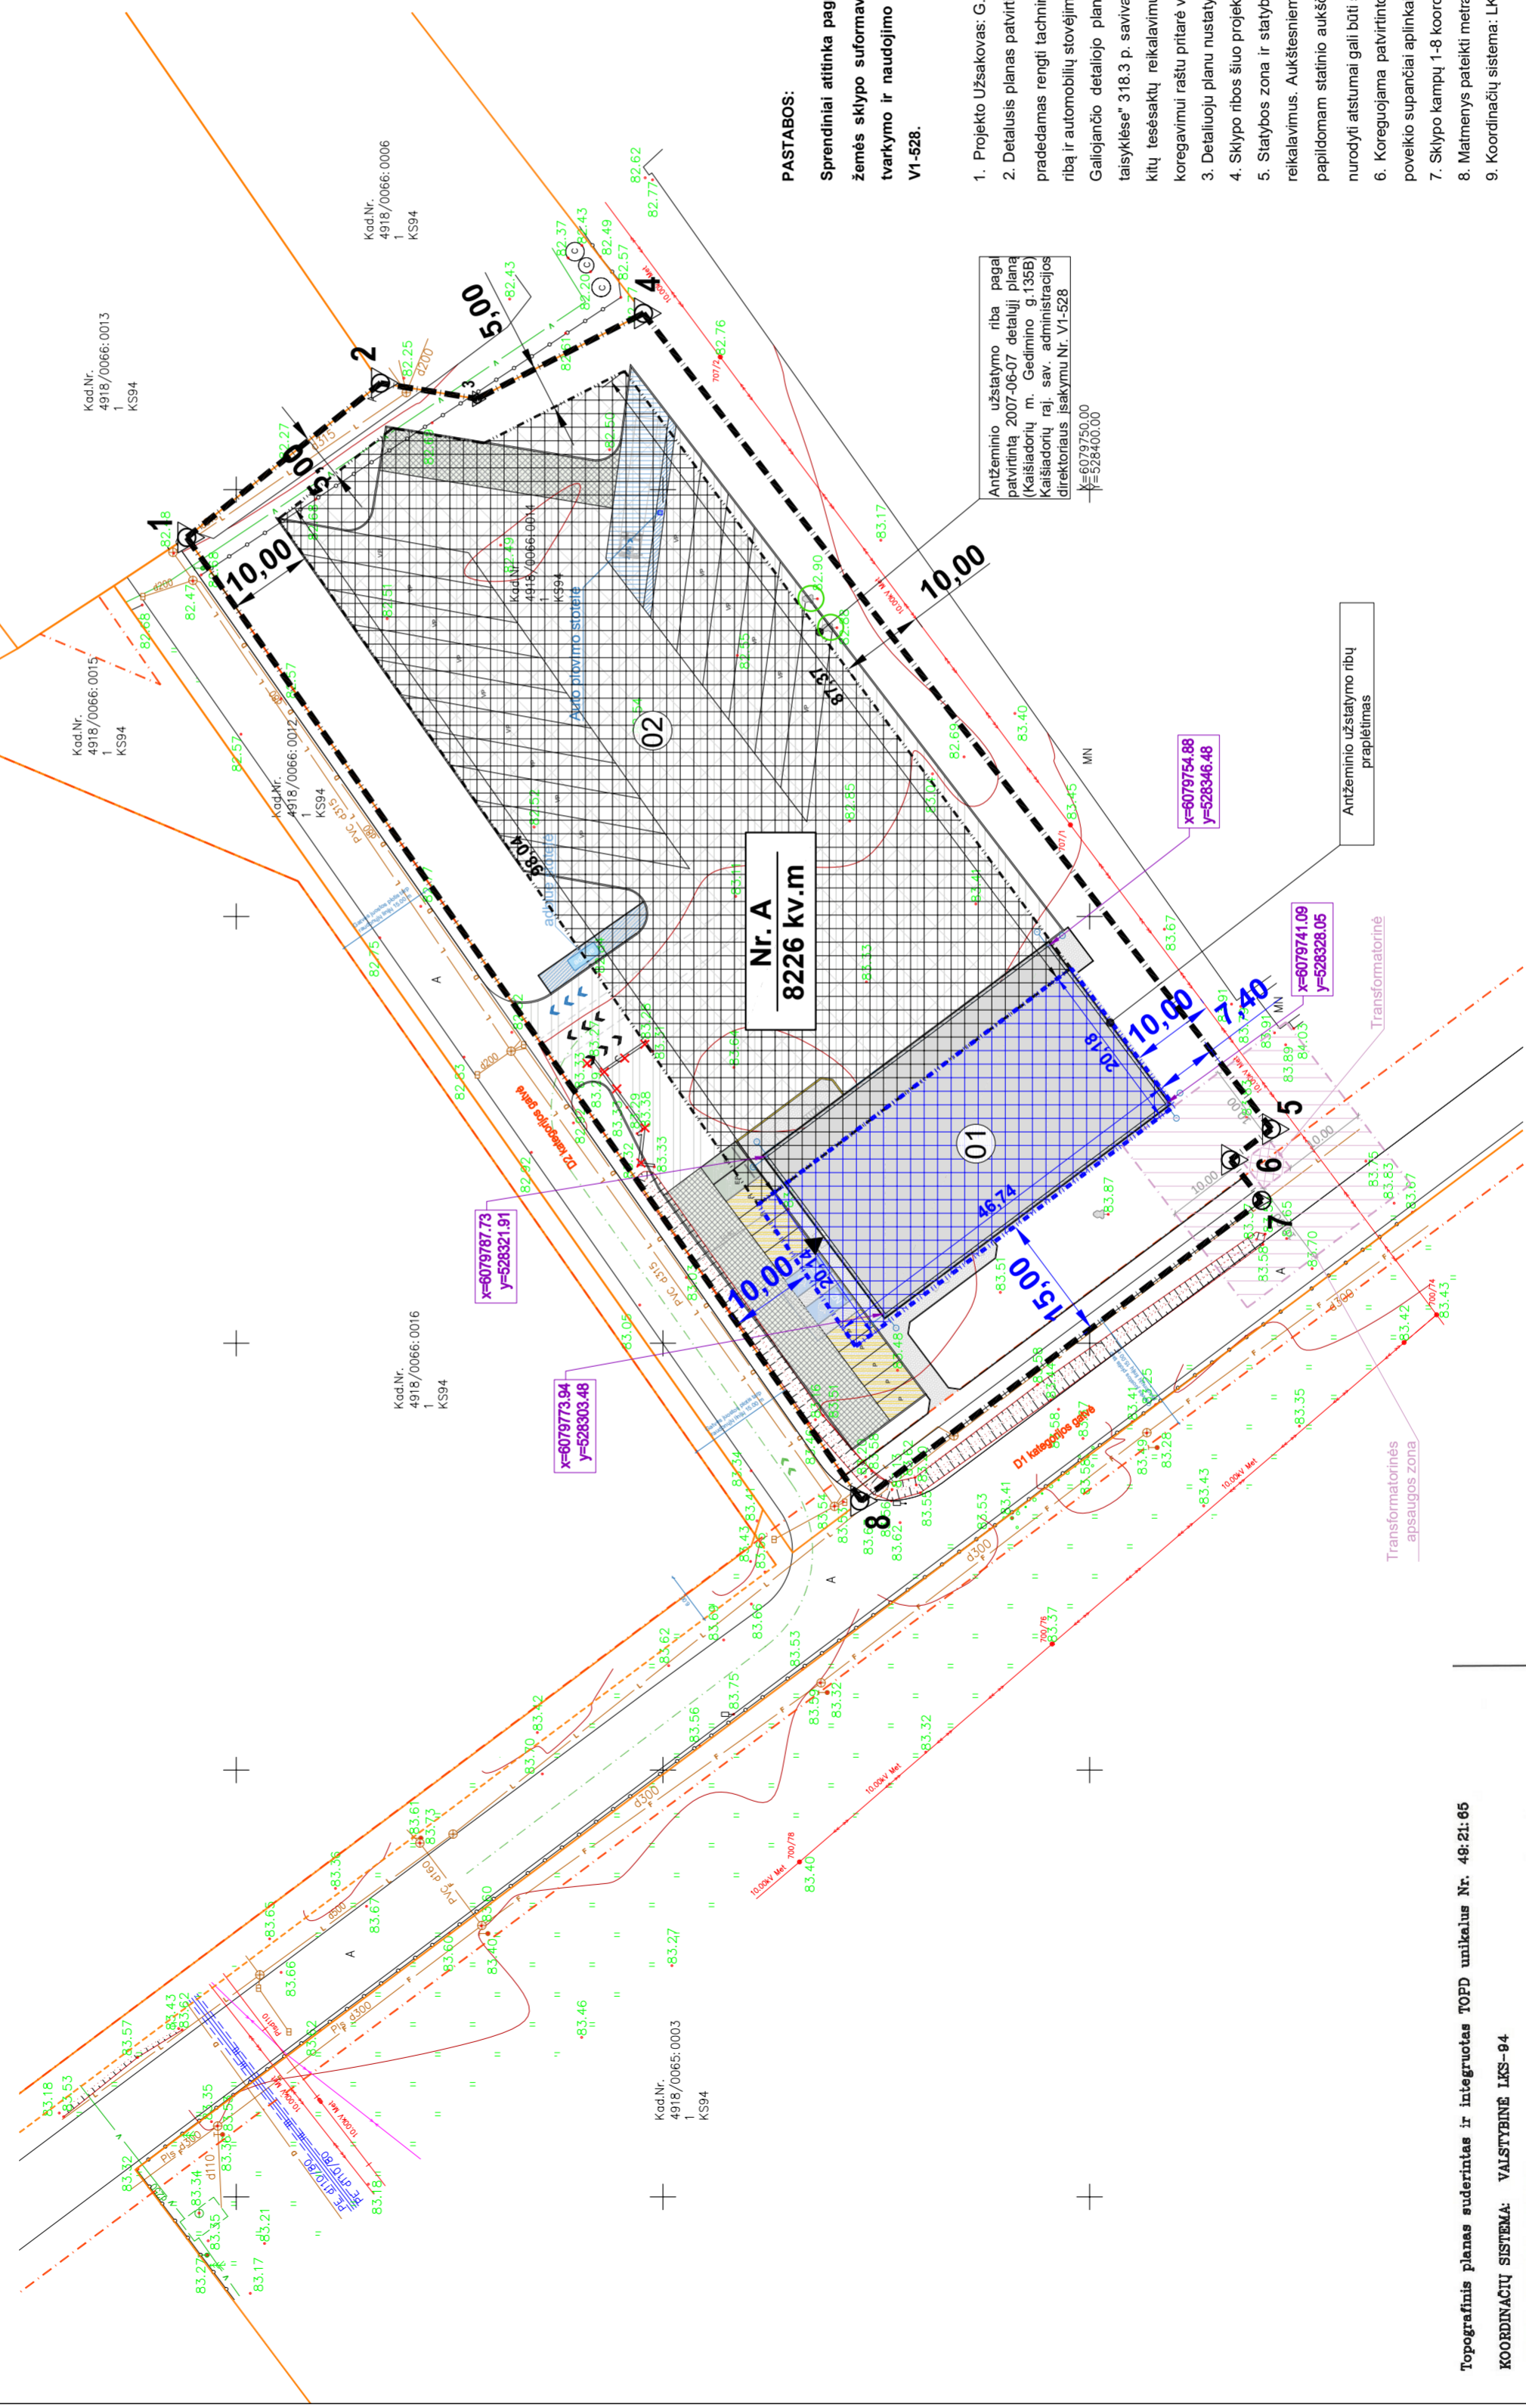

PAVARDĖ	PARAŠAS	UZDAROI AKCINE BENDROVE "GEOSOMA"
DIREKTORUS	OBJEKTO GEDIMINO G. 135B, KAIMISADORIŲ M., KAIMISADORIŲ R. SAV.	
MATAVIMUS ATLIKUSI	UŽSAKOVAS: G.SUBAČIAUS ITI	
PLANA SUDARĖ	TOPONUOTRAUKA	MASTEJUS M: 600 2021 01
		DATA LAPAS 2021 01 1

Projektuojamas	Projektuojamas
Projekto pavadinimas: UAB "MERKVIČIUS IR PARTNERIAI"	Projekto pavadinimas: G. Subačiaus individuali transporto įmonė
A 1818 PV / PDV J. Pauglėnė	LT
A 1183 ARCH G. Šušalytė	01
Lapai: 5	Lapai: 1
Lapų numerai: 1-5	Lapų numerai: 1-1
Sklypo (jo dalies) plotas, kv. m. 0,8226	MP-21-03-30-TP-0PA.01
Sklypo (jo dalies) plotas, kv. m. 8226	

Topografinis planas suderintas ir integruotas TOPD unikalus Nr. 48:21:66  
 KOORDINACIJŲ SISTEMA: VALSTYBINĖ LKS-94  
 AUTŠČIŲ SISTEMA: LAS-07