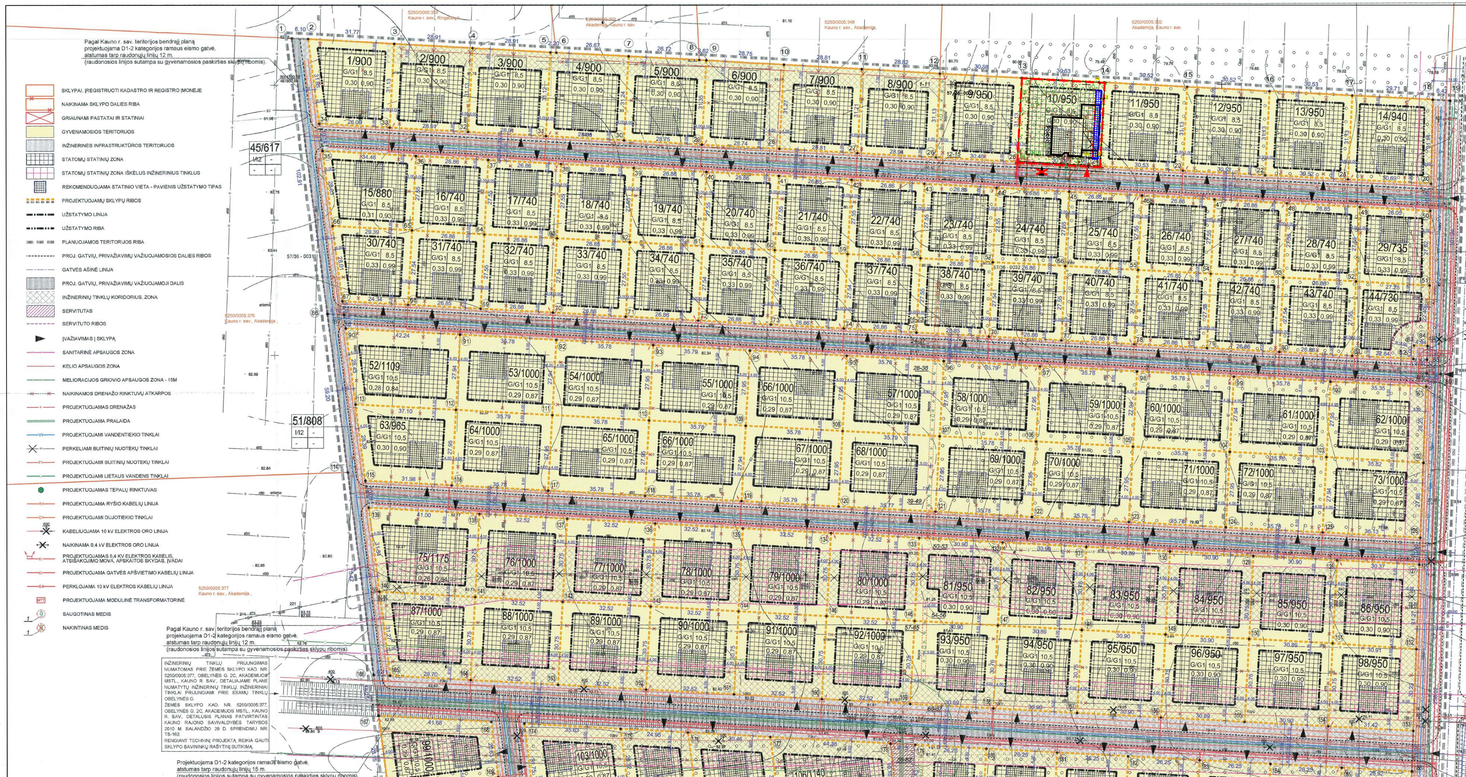
Pagal Kauno r. sav. teritorijos bendrąjį planą projektuojama D-1 kategorijos ramaus eismo gatvė, atstumas tarp raudonųjų linijų 12 m. (raudonosios linijos sutampa su gyvenamosios paskirties sklypų ribomis).
SKLYPAI, ĮREGISTRUOTI KADASTRE IR REGISTRE (MONĖJE
NAIKINAMA SKLYPO DALIES RIBA
GRAUNIAM PASTATAI IR STATINIAI
GYVENAMOSIOS TERITORIJOS
INŽINERINĖS INFRASTRUKTŪROS TERITORIJOS
STATOMŲ STATINIŲ ZONA
STATOMŲ STATINIŲ ZONA ĮSKĖLUS INŽINERINIUS TINKLUS
REKONSTRUOJAMA STATINIO VIETA - PAVIENIS UŽSTATYMO TIPAS
PROJektUojamų SKLYPų RIBOS
UŽSTATYMO LINIJA
UŽSTATYMO RIBA
PLANUOJAMOS TERITORIJOS RIBA
PRIG. GATVIŲ, PRIVAŽIAVIMŲ VAŽIUOJAMOSIOS DALIES RIBOS
GATVĖS AŠINĖ LINIJA
PRIG. GATVIŲ, PRIVAŽIAVIMŲ VAŽIUOJAMOJI DALIS
INŽINERINIŲ TINKLŲ KORIDORIUS; ZONA
SERVITUTAS
SERVITUTO RIBOS
(VAŽIAVIMAS) SKLYPĄ
SANITARINĖ APSAUGOS ZONA
KELIO APSAUGOS ZONA
ME KORAICIŲJOS GRIOVIO APSAUGOS ZONA - 15M
NAIKINAMOS DRENAŽO RINKTUVŲ ATKARPOS
PROJektUojamAS DRENAŽAS
PROJektUojamA PRALAIDA
PROJektUojamI VANDENTIEKIO TINKLAI
PERKELIAM BUITINIŲ NUOTEKŲ TINKLĮ
PROJektUojamI BUITINIŲ NUOTEKŲ TINKLAI
PROJektUojamI LIETAUS VANDENS TINKLAI
PROJektUojamAS TEPALŲ RINKTUVAS
PROJektUojamA RYŠIO KABELIŲ LINIJA
PROJektUojamI ŠILDYTIEKIO TINKLAI
KABELIŲJAMA 10 kV ELektROS ORO LINIJA
NAIKINAMA 0,4 kV ELektROS ORO LINIJA
PROJektUojamAS 0,4 kV ELektROS KABELIO ATŠAKOJUMO NOVA APSKITOS BYVGAS ĮŠALINAMA
PROJektUojamA GATVĖS APŠVIETIMO KABELIŲ LINIJA
PERKĖJIAMA 10 kV ELektROS KABELIŲ LINIJA
PROJektUojamA MODULINĖ TRANSFORMATORINĖ
SAUGOTINAS MEDIS
NAIKINTINAS MEDIS
Pagal Kauno r. sav. teritorijos bendrąjį planą projektuojama D-1 kategorijos ramaus eismo gatvė, atstumas tarp raudonųjų linijų 12 m. (raudonosios linijos sutampa su gyvenamosios paskirties sklypų ribomis).
INŽINERINIŲ TINKLŲ PRIJUNGIMAS NUMATOMAS PRIE ŽEMĖS SKLYPO KAD. NR. 5250/0005:377, GRELYNES G. 20, AKADEMIJOS KM., KAUNO R. SAV., PAGRINDINĖS ĮMONĖS NUMATYTŲ INŽINERINIŲ TINKLŲ PRIJUNGIMAI PRIE ESAMŲ TINKLŲ GRELYNES G.
ŽEMĖS SKLYPO KAD. NR. 5250/0005:377, GRELYNES G. 20, AKADEMIJOS KM., KAUNO R. SAV. DETALIŲJŲ PLANAS PATVIRTINTAS KAUNO RAJONO SAVIVALDYBĖS TARYBOS 2010 M. BALANDŽIO 28 D. SPRENDIMU NR. TS-162.
RENGIANT TECHINIO PROJEKTA, REIKIA GAUTI SKLYPO SAVININKŲ RAŠTINĮ SUTIKIMĄ.
Projektuojama D1-2 kategorijos ramaus eismo gatvė, atstumas tarp raudonųjų linijų 15 m. (raudonosios linijos sutampa su gyvenamosios paskirties sklypų ribomis).
VIETINĖS REIKŠMĖS KELIO APSAUGOS ZONA (PO 10 M NUO KELIO BRIAUNOS)
Varbupis g. - C2 kategorijos aptarnaujamieji gatvės, atstumas tarp raudonųjų linijų 26-28 m. (raudonosios linijos sutampa su gyvenamosios paskirties sklypų ribomis).
Projektuojama D2-6 kategorijos riboto transporto eismo gatvė, atstumas tarp raudonųjų linijų 10 m. (raudonosios linijos sutampa su gyvenamosios paskirties sklypų ribomis).
Varbupio g.
Akademijos g.
Akademijos 1 kv.
Akademijos 4 kv.
Akademijos 6 kv.
Akademijos 8 kv.
Akademijos 10 kv.
Akademijos 12 kv.
Akademijos 14 kv.
Akademijos 16 kv.
Akademijos 18 kv.
Akademijos 20 kv.
Akademijos 22 kv.
Akademijos 24 kv.
Akademijos 26 kv.
Akademijos 28 kv.
Akademijos