




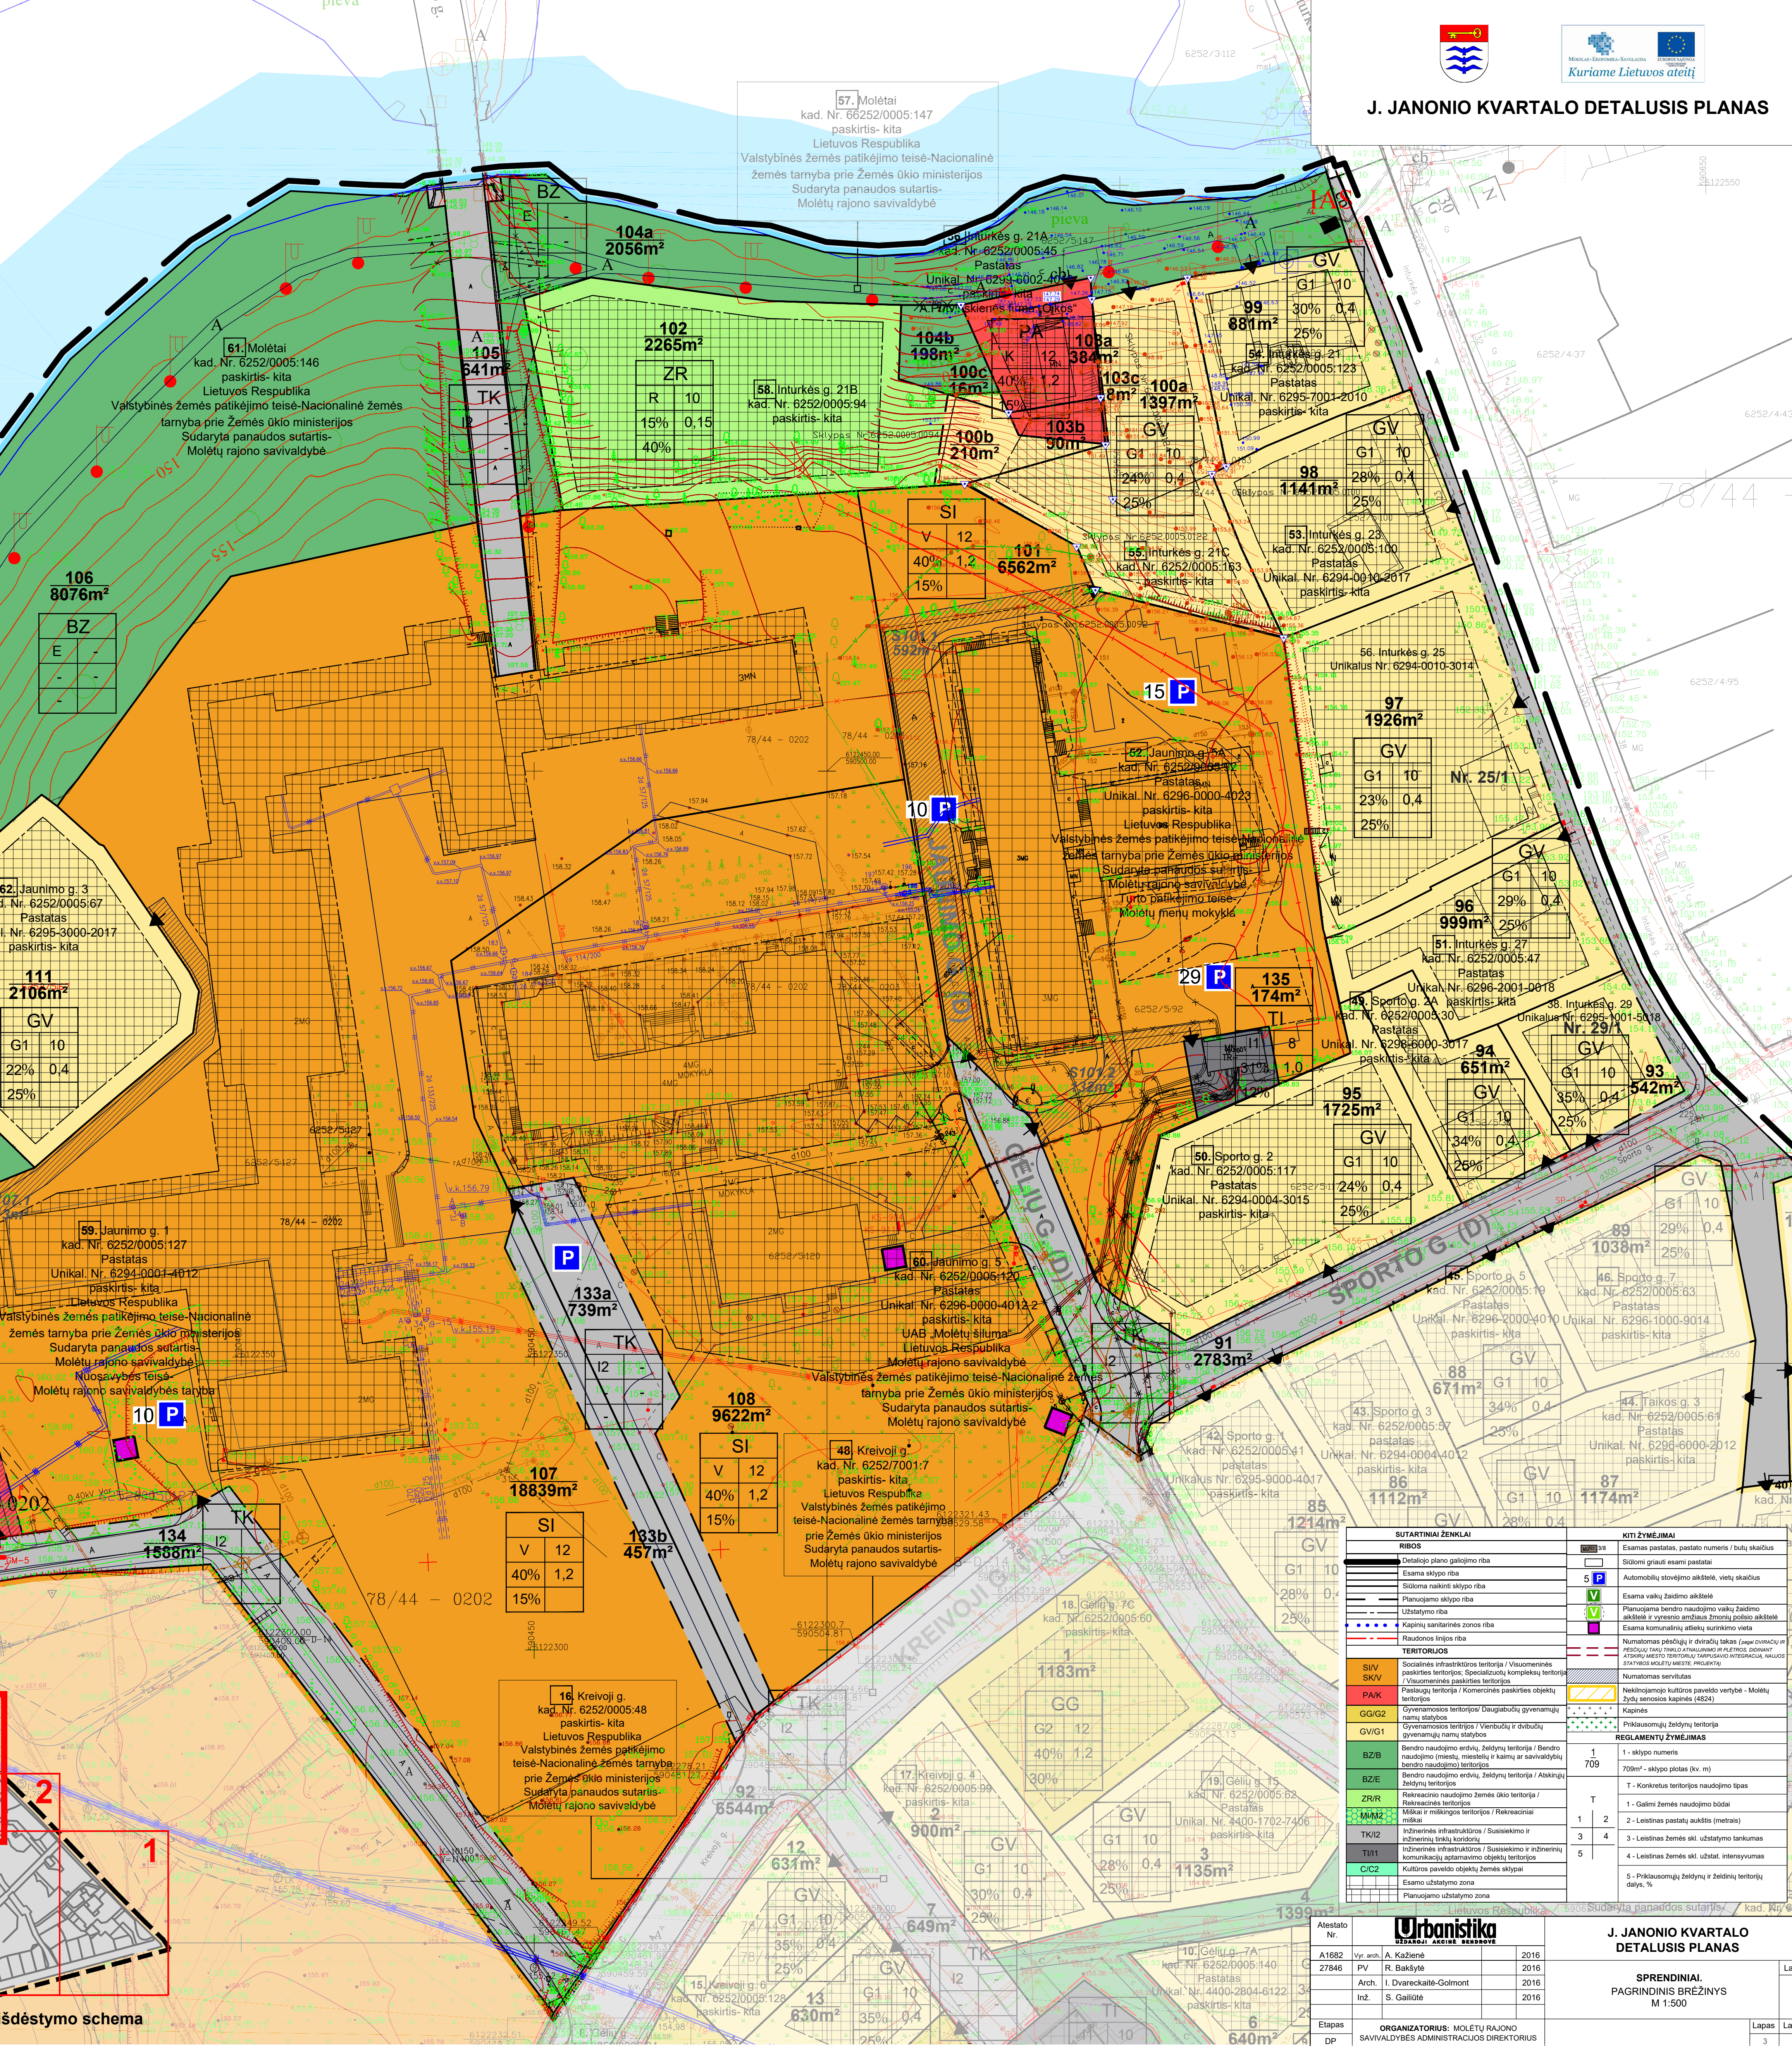











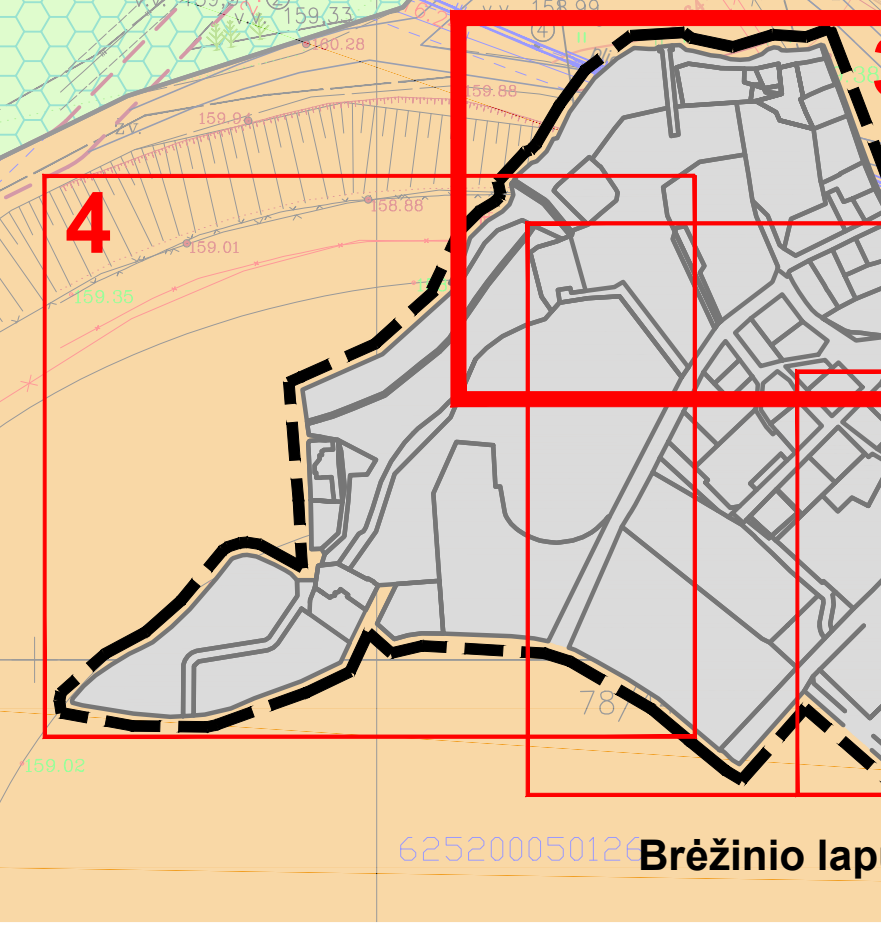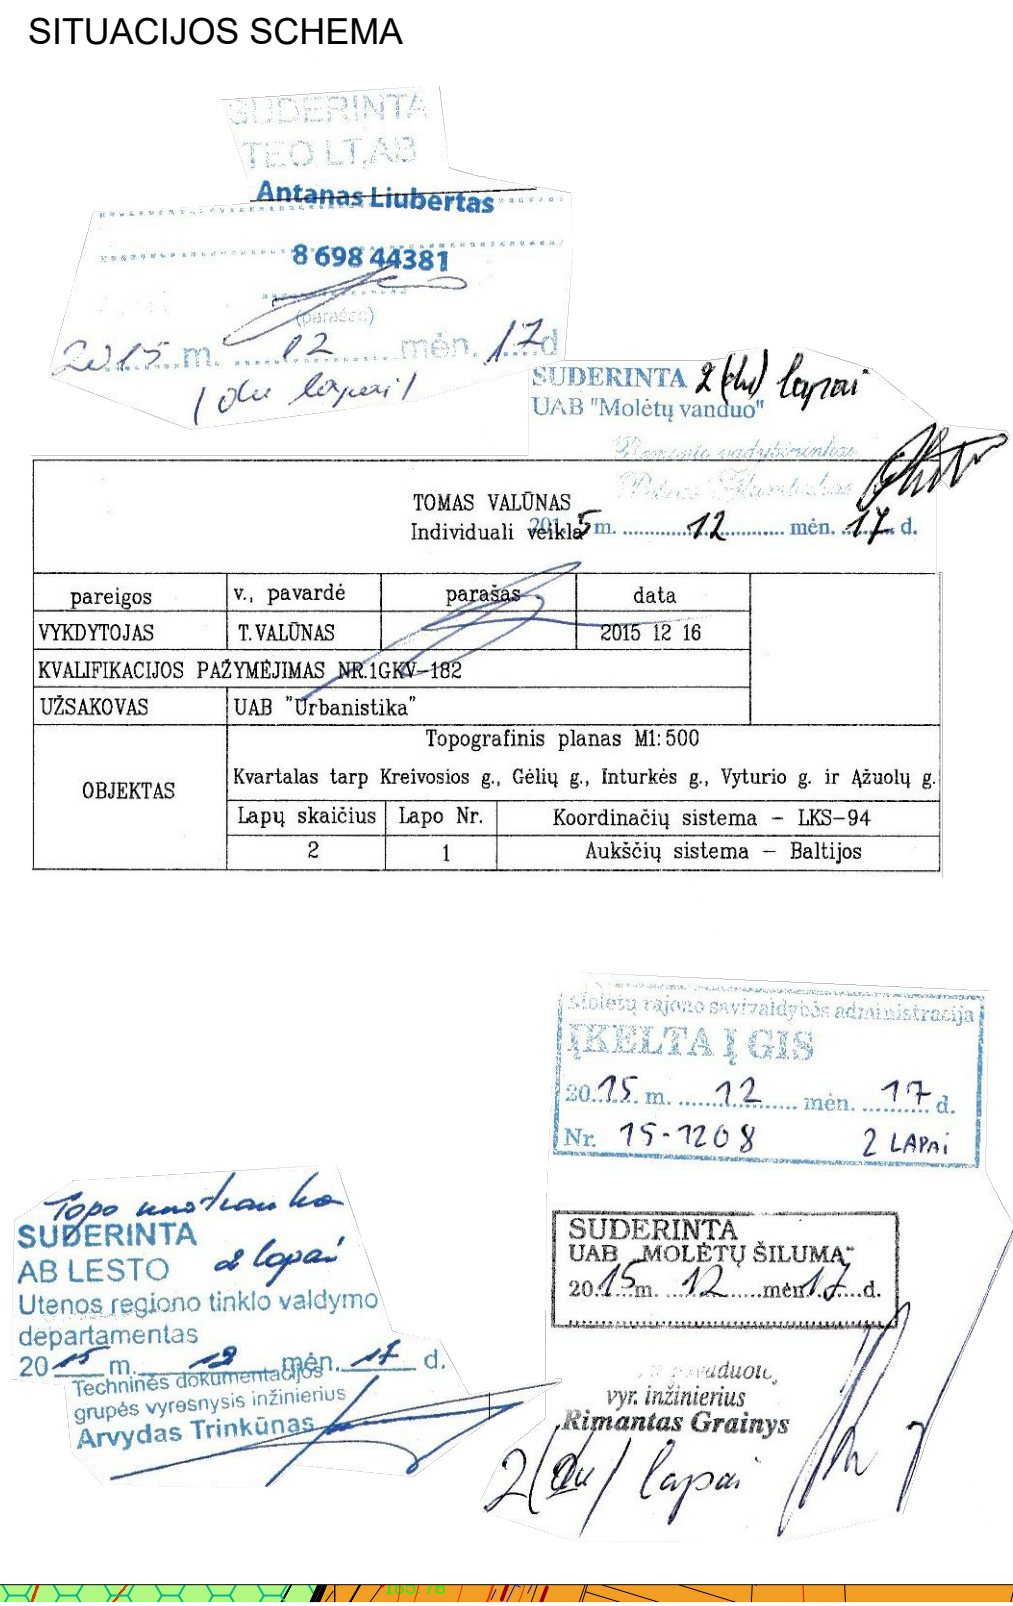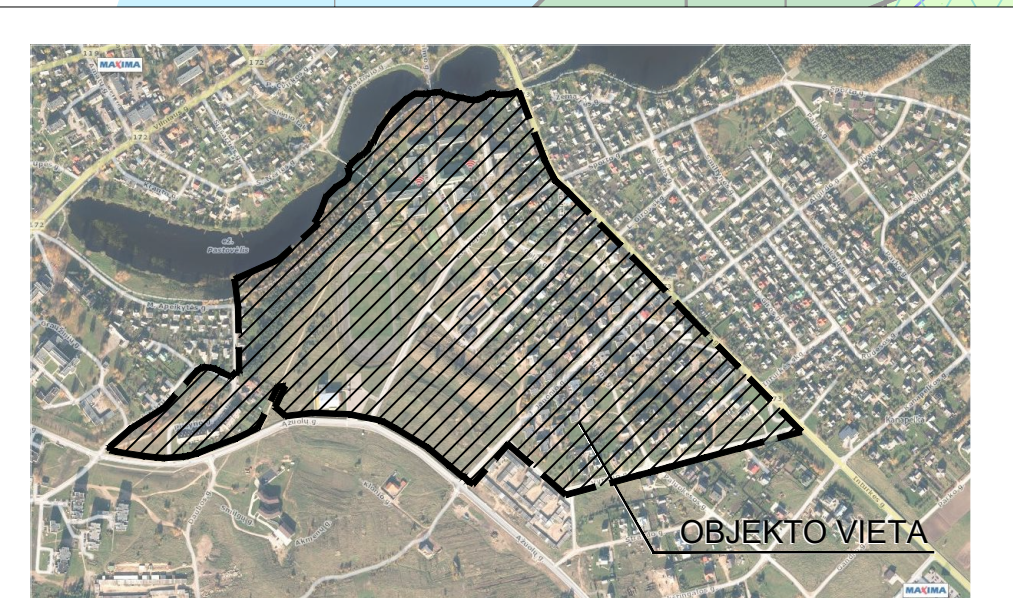

Legend table with columns: SUTARTINAI ŽENKLAI, KITI ŽYMEJIMAI, and detailed symbols for various planning elements like roads, green spaces, and buildings.

Table with columns: Anotacija, Data, and other administrative information related to the plan's approval and execution.