


- SUTARTINIAI ŽENKLAI:**
- Detaliojo plano galiojimo riba
  - Registruotų sklypų ribos (2016 11 04)
  - Esami pastatai
  - Miško kvartalai
  - Sugriežtinto vizualinio regulavimo (GAI) zonos riba (Labanoro regioninio parko tvarkymo plano sprendinys)
  - Gatvių važiuojamoji dalis
  - Numatoma pėsčiųjų ir dviračių turizmo trasa (Molėtų rajono dviračių takų plėtros specialiojo plano sprendinys)
  - Aiseto ežero vandens apsaugos juostos riba
  - Aiseto ežero vandens apsaugos zonos riba

- SPRENDINIAI:**
- Kraštovaizdžio tvarkomųjų kirtimų zonos
  - Saugotinos reljefo struktūros
  - Neužstatomos reljefo struktūros
  - Miško masyvai (miško siena)
  - Susiformavusi užstatymo linija
  - Atkurtinis sunykę gatvių ir takų atkarpos

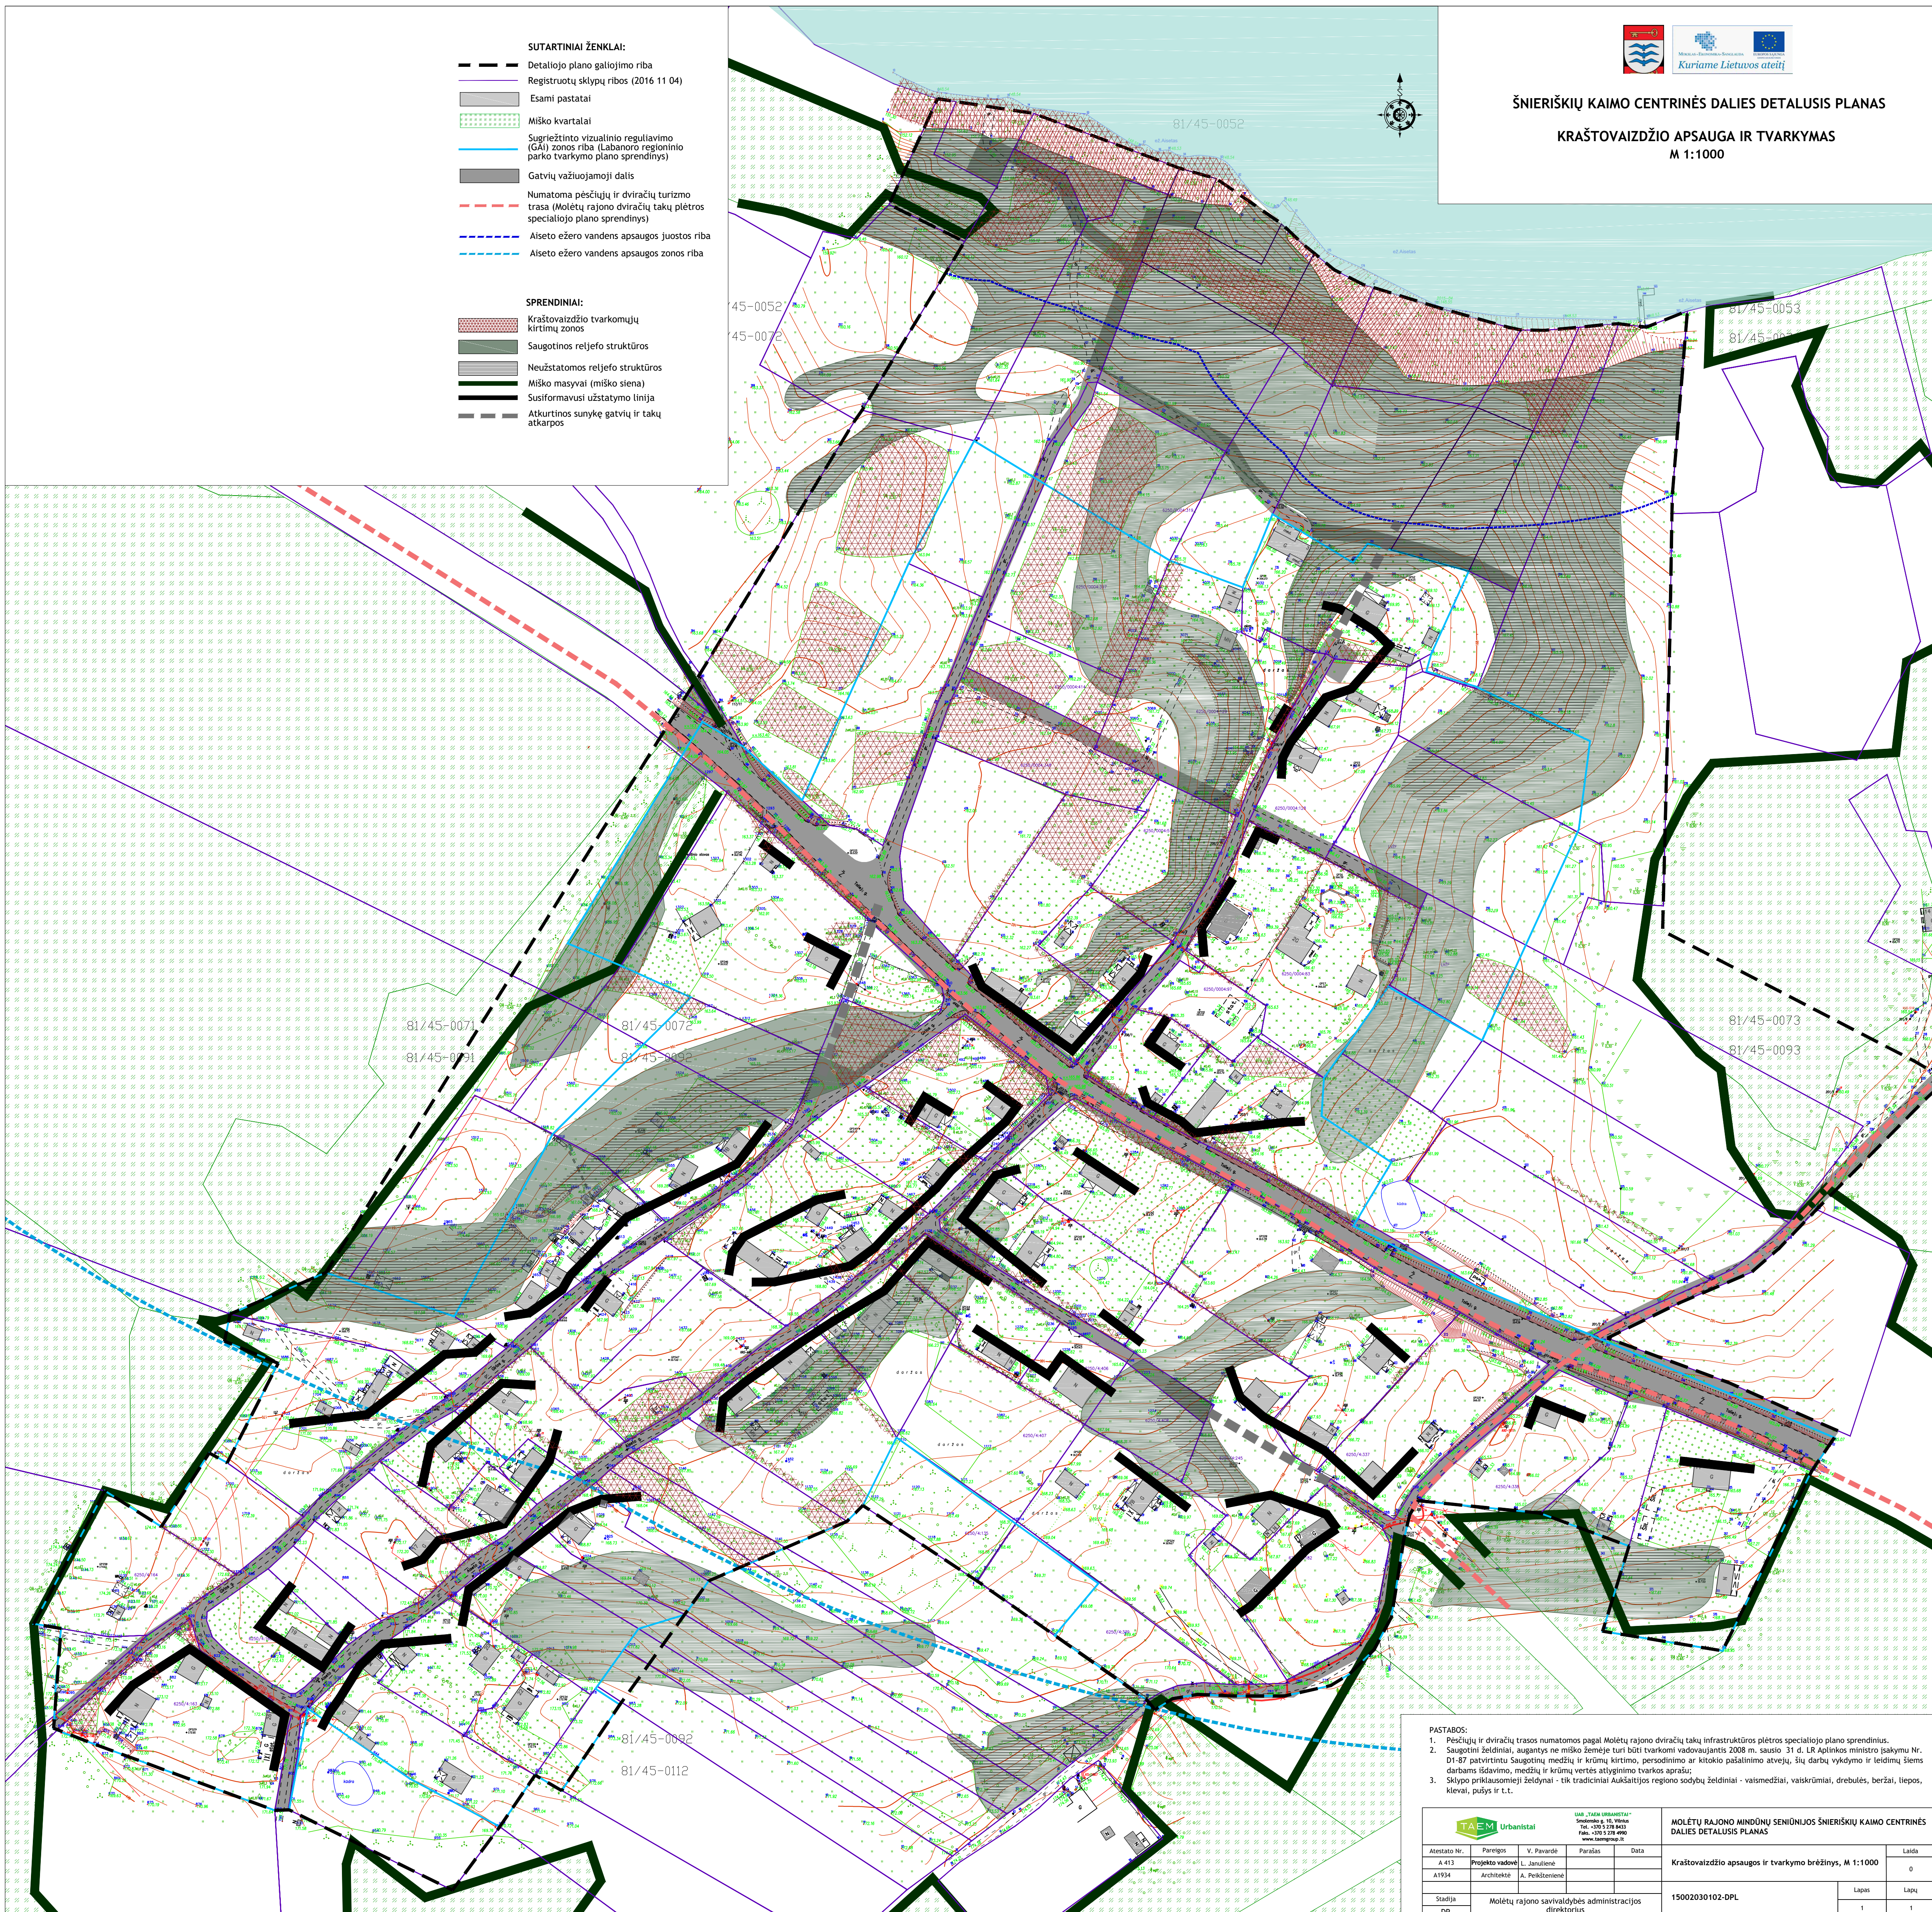

- PASTABOS:**
1. Pėsčiųjų ir dviračių trasos numatomos pagal Molėtų rajono dviračių takų infrastruktūros plėtros specialiojo plano sprendinius.
  2. Saugotini želdiniai, augantys ne miško žemėje turi būti tvarkomi vadovaujantis 2008 m. sausio 31 d. LR Aplinkos ministro įsakymu Nr. D1-87 patvirtintu Saugotinių medžių ir krūmų kirtimo, persodinimo ar kitokio pašalinimo atveju, šių darbų vykdymo ir leidimų šioms darbams išdavimo, medžių ir krūmų vertės atlyginimo tvarkos aprašu.
  3. Sklypo priklausomeji želdiniai - tik tradiciniai aukštaitijos regiono sodynų želdiniai - vaismedžiai, vatskrūmiai, drebulės, beržai, liepos, klevai, pušys ir t.t.

				MŪSŲ ADRESAS: UAB „TAEM URBANISTAI“ Savitvėklos 103, Vilnius Tel. +370 5 278 8433 Faks. +370 5 278 8990 www.taem.lt	
Atestato Nr. A 413	Pareigos Projektu vadovė	V. Pavardė L. Janulienė	Parasas	Data	MOLETŲ RAJONO MINDŪNIOJUS SENIUNIŲ ŠNIERIŠKIŲ KAIMO CENTRINĖS DALIES DETALUSIS PLANAS  Kraštovaizdžio apsaugos ir tvarkymo brėžinys, M 1:1000
A1934	Architektė	A. Peikščenienė			
Stadija DP	Molėtų rajono savivaldybės administracijos direktorius			15002030102-DPL	Lapas 1 Lapų 1