DETALIOJO PLANO KOREGAVIMAS

PLANAVIMO UŽDAVINIAI:

koreguoti žemės sklypų Danų g. ir Danų g. 18, Andrušaičių k., Raseinių sen., Raseinių r. sav., detalųjį planą, patvirtintą Raseinių r. sav. administracijos direktoriaus 2013-10-21 įsakymu Nr. (5.3)-A1-850 "Dėl detaliojo plano patvirtinimo Andrušaičių k., Raseinių sen., Raseinių r. sav.".

PLANAVIMO TIKSLAI - žemės sklypo Danų g. 18 (kadastrinis Nr. 7240/0005:473), Andrušaičių k., Raseinių sen., Raseinių r. sav., naudojimo būdo keitimas iš komercinės paskirties objektų teritorijos į pramonės ir sandėliavimo objektų teritorijos; žemės sklypų Danų g. (kad. Nr. 7240/0005:33) ir Danų g. 18 (kad. Nr. 7240/0005:473), Andrušaičių k., Raseinių sen., Raseinių r. sav., sujungimas; sujungtam žemės sklypui nustatyti naudojimo reglamentus, panaikinti servitutą.

IŠTRAUKA IŠ UPIŲ, EŽERŲ IR TVENKINIŲ KADASTRO

Posūkio taškų Nr.	Sklypo (jo dalies) kampai X	Y
1	6136575.85	447552.40
2	6136649.33	447637.81
3	6136709.65	447707.95
4	6136718.45	447718.18
5	6136719.75	447719.70
6	6136606.32	447817.32
7	6136605.05	447815.86
8	6136601.95	447812.30
9	6136589.90	447798.46
10	6136585.44	447802.22
11	6136597.19	447816.34
12	6136601.95	447812.30
13	6136605.05	447815.86
14	6136606.32	447817.32
15	6136719.75	447719.70
16	6136637.99	447650.03
17	6136696.00	447707.43
18	6136709.99	447723.52
19	6136555.76	447840.05
20	6136562.06	447834.16
21	6136555.76	447827.42
22	6136549.46	447833.31

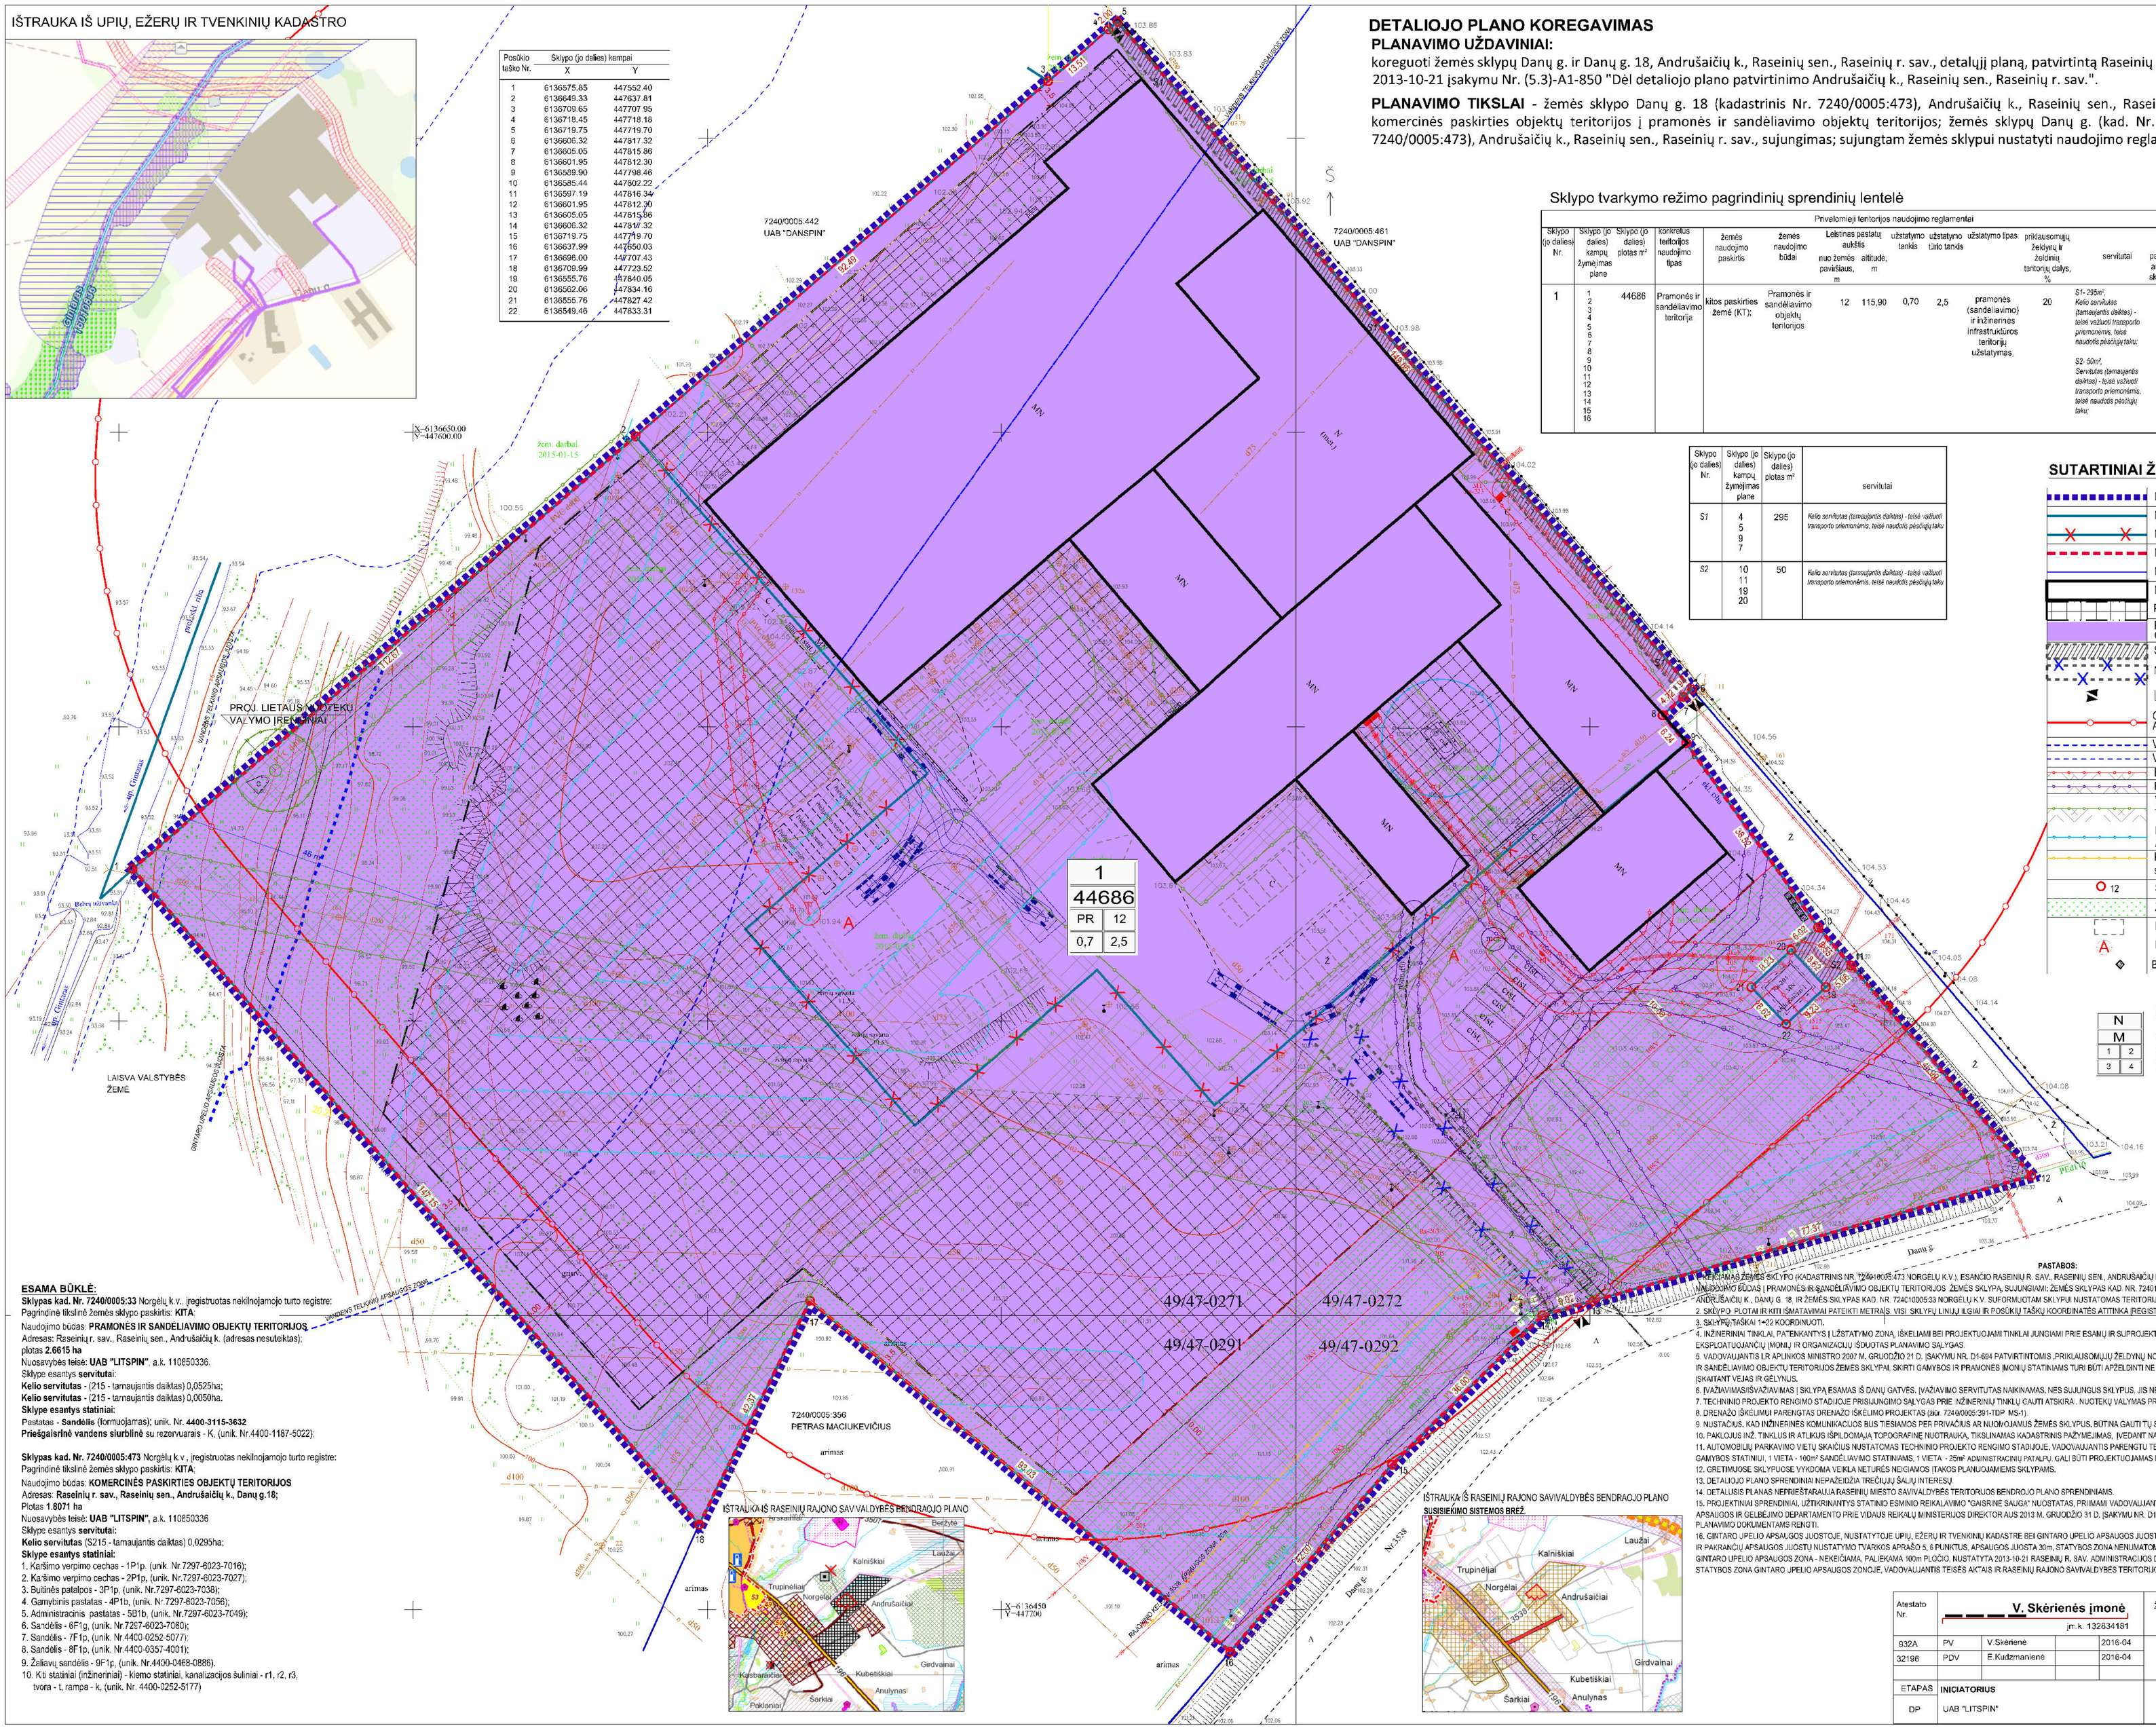
7240/0005:442
UAB "DANSPIN"
7240/0005:461
UAB "DANSPIN"
7240/0005:356
PETRAS MACIUKEVIČIUS
49/47-0271
49/47-0272
49/47-0291
49/47-0292
PROJ. LIETAUS NUOTEKŲ VALYMO ĮRENGINIAI
LAISVA VALSTYBĖS ŽEMĖ
VANDENS TELKINIO APSAUGOS ZONA
Danų g.
Nr.3558
arimas
Žem. darbai 2015-01-15
Žem. darbai 2014-01-15
Žem. darbai 2014-01-15
Žem. darbai 2014