

Akmenės rajono savivaldybė


Joniškio rajono savivaldybė

Telšių rajono savivaldybė

Pakruojo rajono savivaldybė

Kelmės rajono savivaldybė

Radviliškio rajono savivaldybė

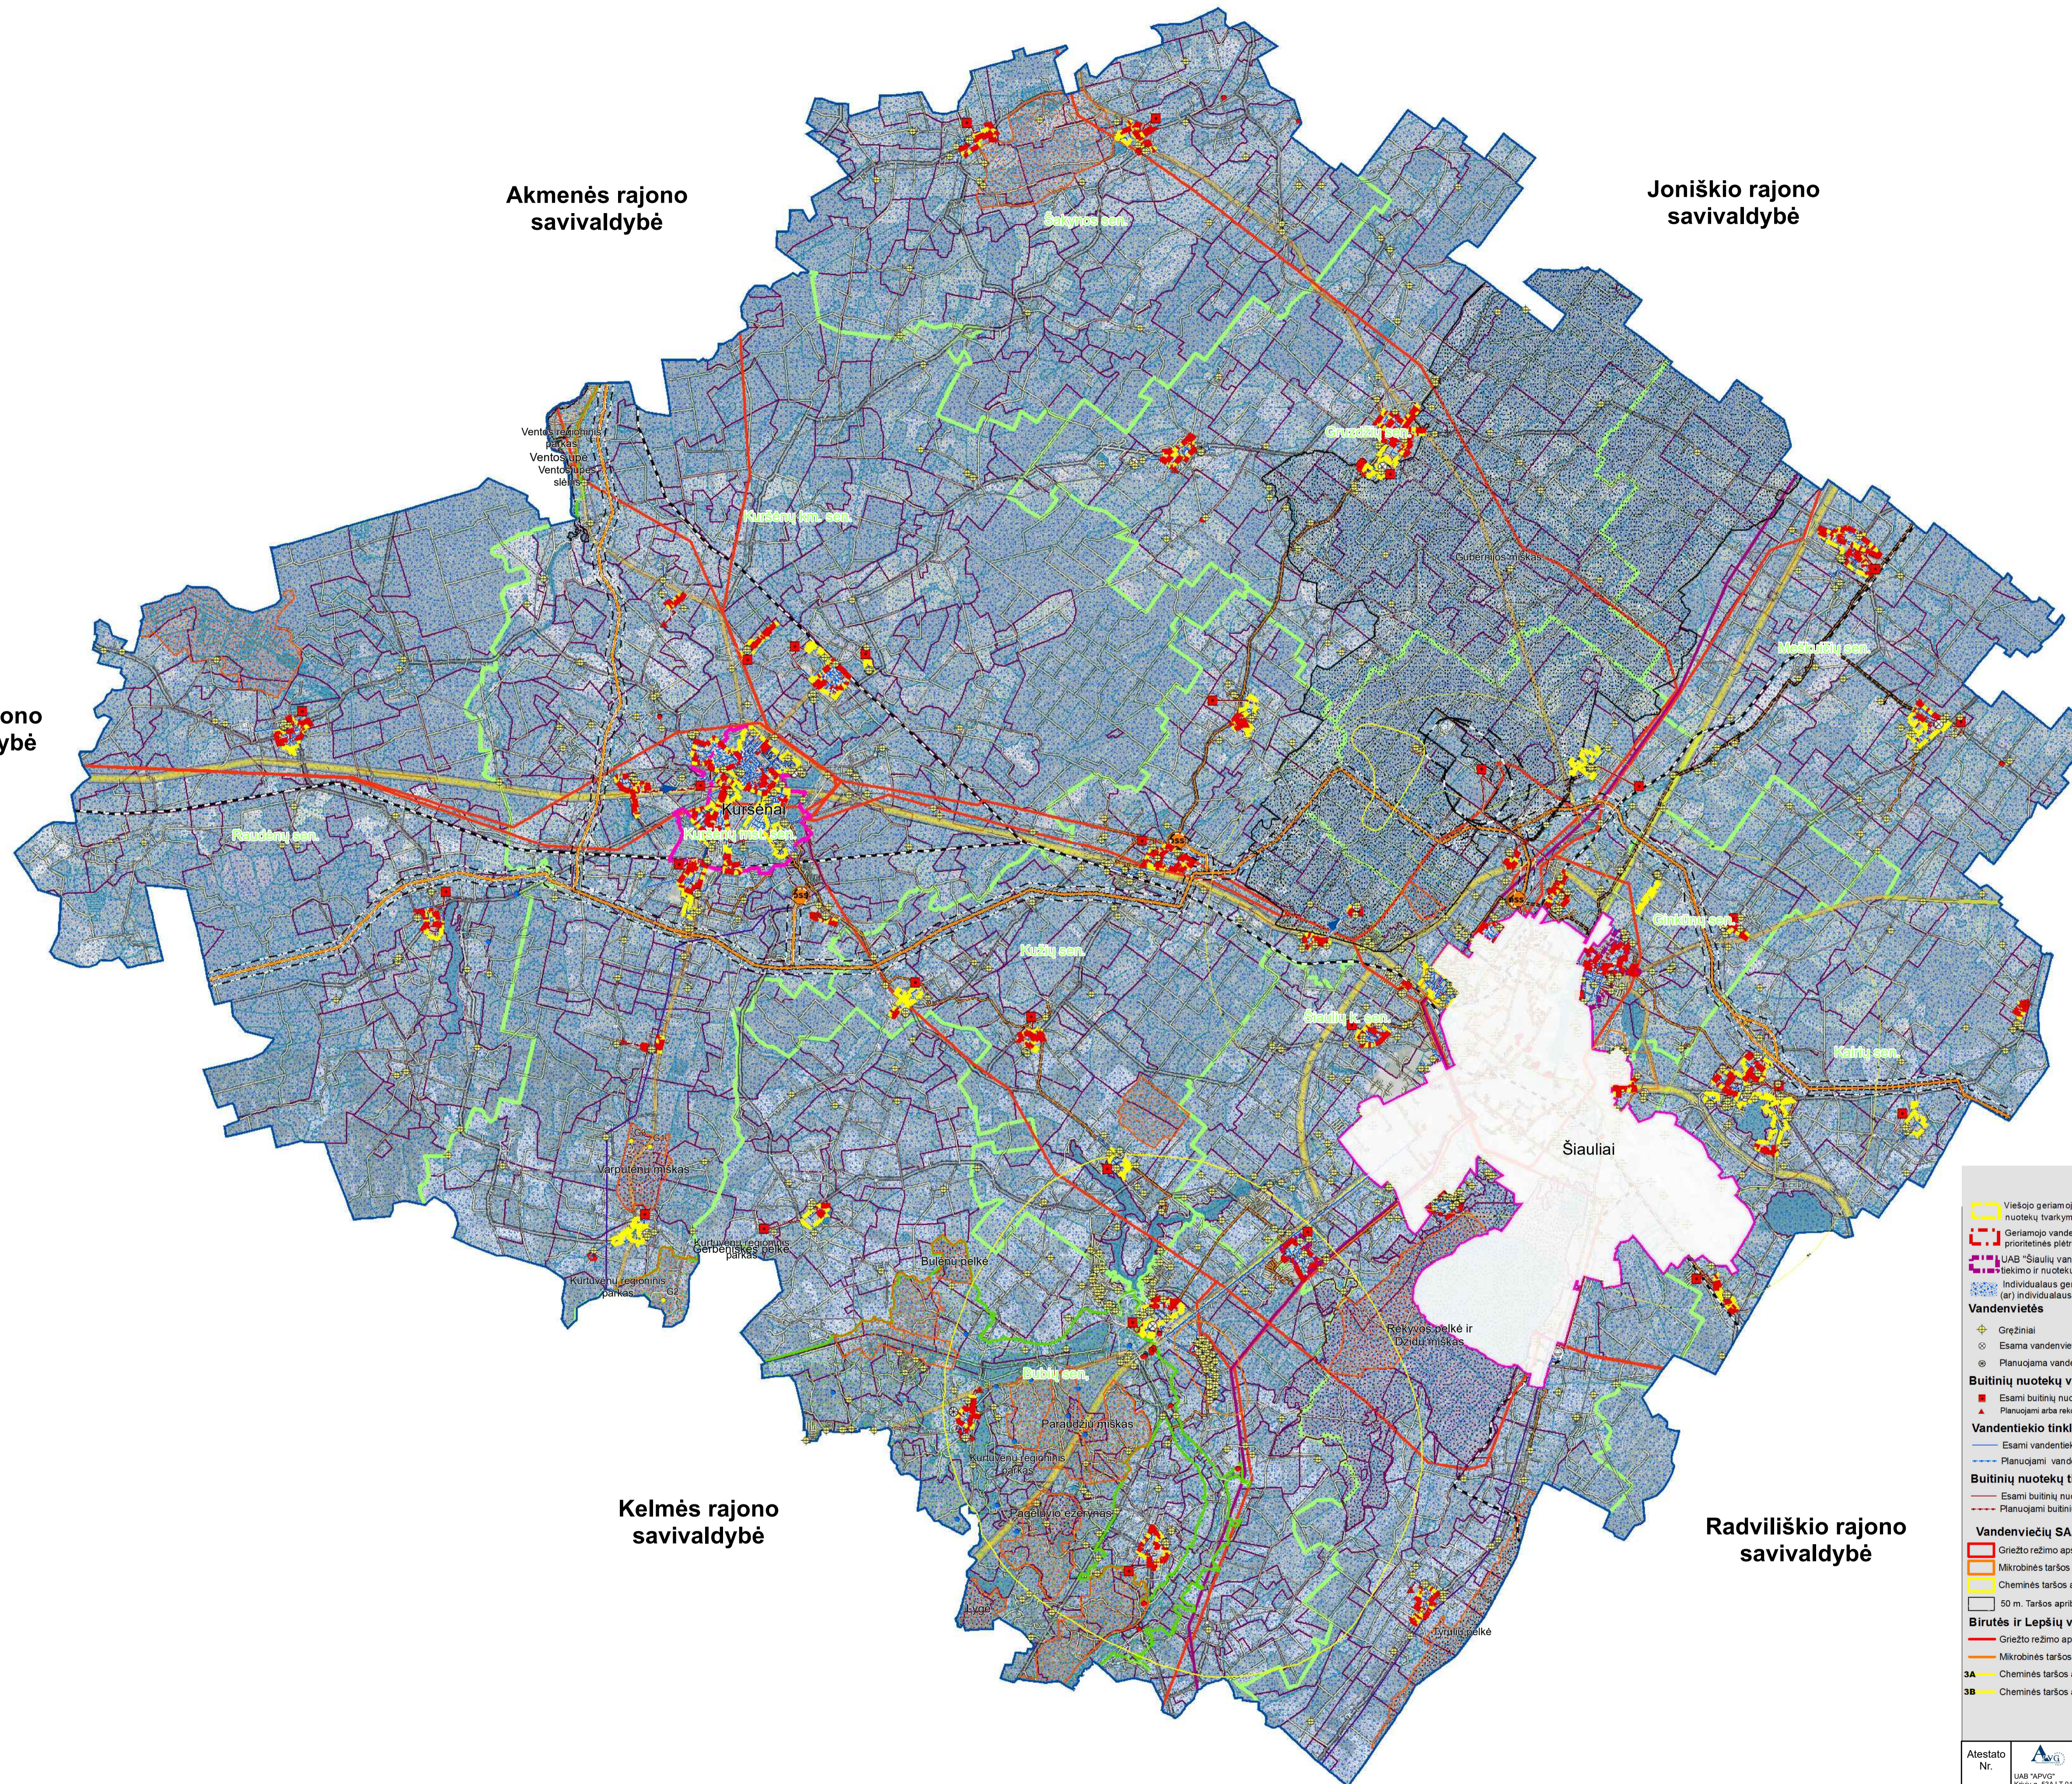

SUTARTINIAI ŽYMĖJIMAI

<ul style="list-style-type: none"> Viešojo geriamojo vandens tiekimo ir nuotekų tvarkymo teritorijos Geriamojo vandens tiekimo ir nuotekų tvarkymo prioritetingos plėtros teritorija UAB "Šiaulių vandenys" aptarnaujamos geriamojo vandens tiekimo ir nuotekų tvarkymo infrastruktūros teritorijos Individualaus geriamojo vandens išgavimo ir (ar) individualaus nuotekų šalinimo teritorijos 	<ul style="list-style-type: none"> Kultūros vertybės Geologiniai gamtos paveldo objektai Botaniniai gamtos paveldo objektai Kultūros vertybių teritorija Kultūros vertybių apsaugos zona
<p>Vandenvietės</p> <ul style="list-style-type: none"> Gręžiniai Esama vandenvietė Planuojama vandenvietė 	<ul style="list-style-type: none"> Draustiniai Regioniniai parkai Biosferos poligonai Natura 2000 teritorijos (BAST) Natura 2000 teritorijos (PAST)
<p>Buitinių nuotekų valymo įrenginiai</p> <ul style="list-style-type: none"> Esami buitinių nuotekų valymo įrenginiai Planuojami arba rekonstruojami buitinių nuotekų valymo įrenginiai 	<p>Keliai</p> <ul style="list-style-type: none"> Magistraliniai keliai Krašto keliai Rajoniniai keliai Vietinės reikšmės keliai ir gatvės Geležinkeliai
<p>Vandentiekio tinklai</p> <ul style="list-style-type: none"> Esami vandentiekio tinklai Planuojami vandentiekio tinklai 	<p>Dujotiekis</p> <ul style="list-style-type: none"> Magistralinis dujotiekis Skirstomasis dujotiekis Magistralinio dujotiekio pirmos vietovės klasės riba (po 200 m į abi puses nuo vamzdžio ašies) Dujų skirstymo stoties Dujų skirstymo stoties sanitarinės apsaugos zona Magistralinio dujotiekio apsaugos zona (po 25 m į abi puses nuo vamzdžio ašies)
<p>Buitinių nuotekų tinklai</p> <ul style="list-style-type: none"> Esami buitinių nuotekų tinklai Planuojami buitinių nuotekų tinklai 	<p>Elektra</p> <ul style="list-style-type: none"> 330 kV įtampos oro linija 110 kV įtampos oro linija Apsaugos zona
<p>Vandenviečių SAZ juostos</p> <ul style="list-style-type: none"> Griežto režimo apsaugos juosta (1-ji) Mikrobinės taršos apribojimo juosta (2-ji) Cheminės taršos apribojimo juosta (3-ji) 50 m. Taršos apribojimo juosta 	<p>Birutės ir Lepšių vandenviečių SAZ juostos</p> <ul style="list-style-type: none"> Griežto režimo apsaugos juosta (1-ji) Mikrobinės taršos apribojimo juosta (2-ji) Cheminės taršos apribojimo juostos 3A sektorius Cheminės taršos apribojimo juostos 3B sektorius
<p>3A Cheminės taršos apribojimo juostos 3A sektorius</p> <p>3B Cheminės taršos apribojimo juostos 3B sektorius</p>	<p>Kaimų ribos</p> <ul style="list-style-type: none"> Šiaulių rajono savivaldybės riba Miestų ribos Seniūnijų ribos Kaimų ribos

Atestato Nr.	UAB "APVOC" Kėnių g. 53A LT-01209 Vilnius	kartu su UAB "EKOPROJEKTAS" A. Goštauto g. 8-206, 01108 Vilnius	VANDENS IR NUOTEKŲ TVARKYMO INFRASTRUKTŪROS PLĖTROS SPECIALUSIS PLANAS ŠIAULIŲ RAJONE KOREKTŪRA	Laida
11907	TSP specialistas L. Puteikis		Viešojo geriamojo vandens tiekimo ir nuotekų tvarkymo teritorijos, geriamojo vandens tiekimo ir nuotekų tvarkymo infrastruktūros plėtros kryžys	1
Sladžia SPK	Užsakovas: Šiaulių rajono savivaldybės administracija		PAGRINDINIS BRĖŽINYS M 1:25 000	Lapas Lapų
			15/021-SPK	1 1