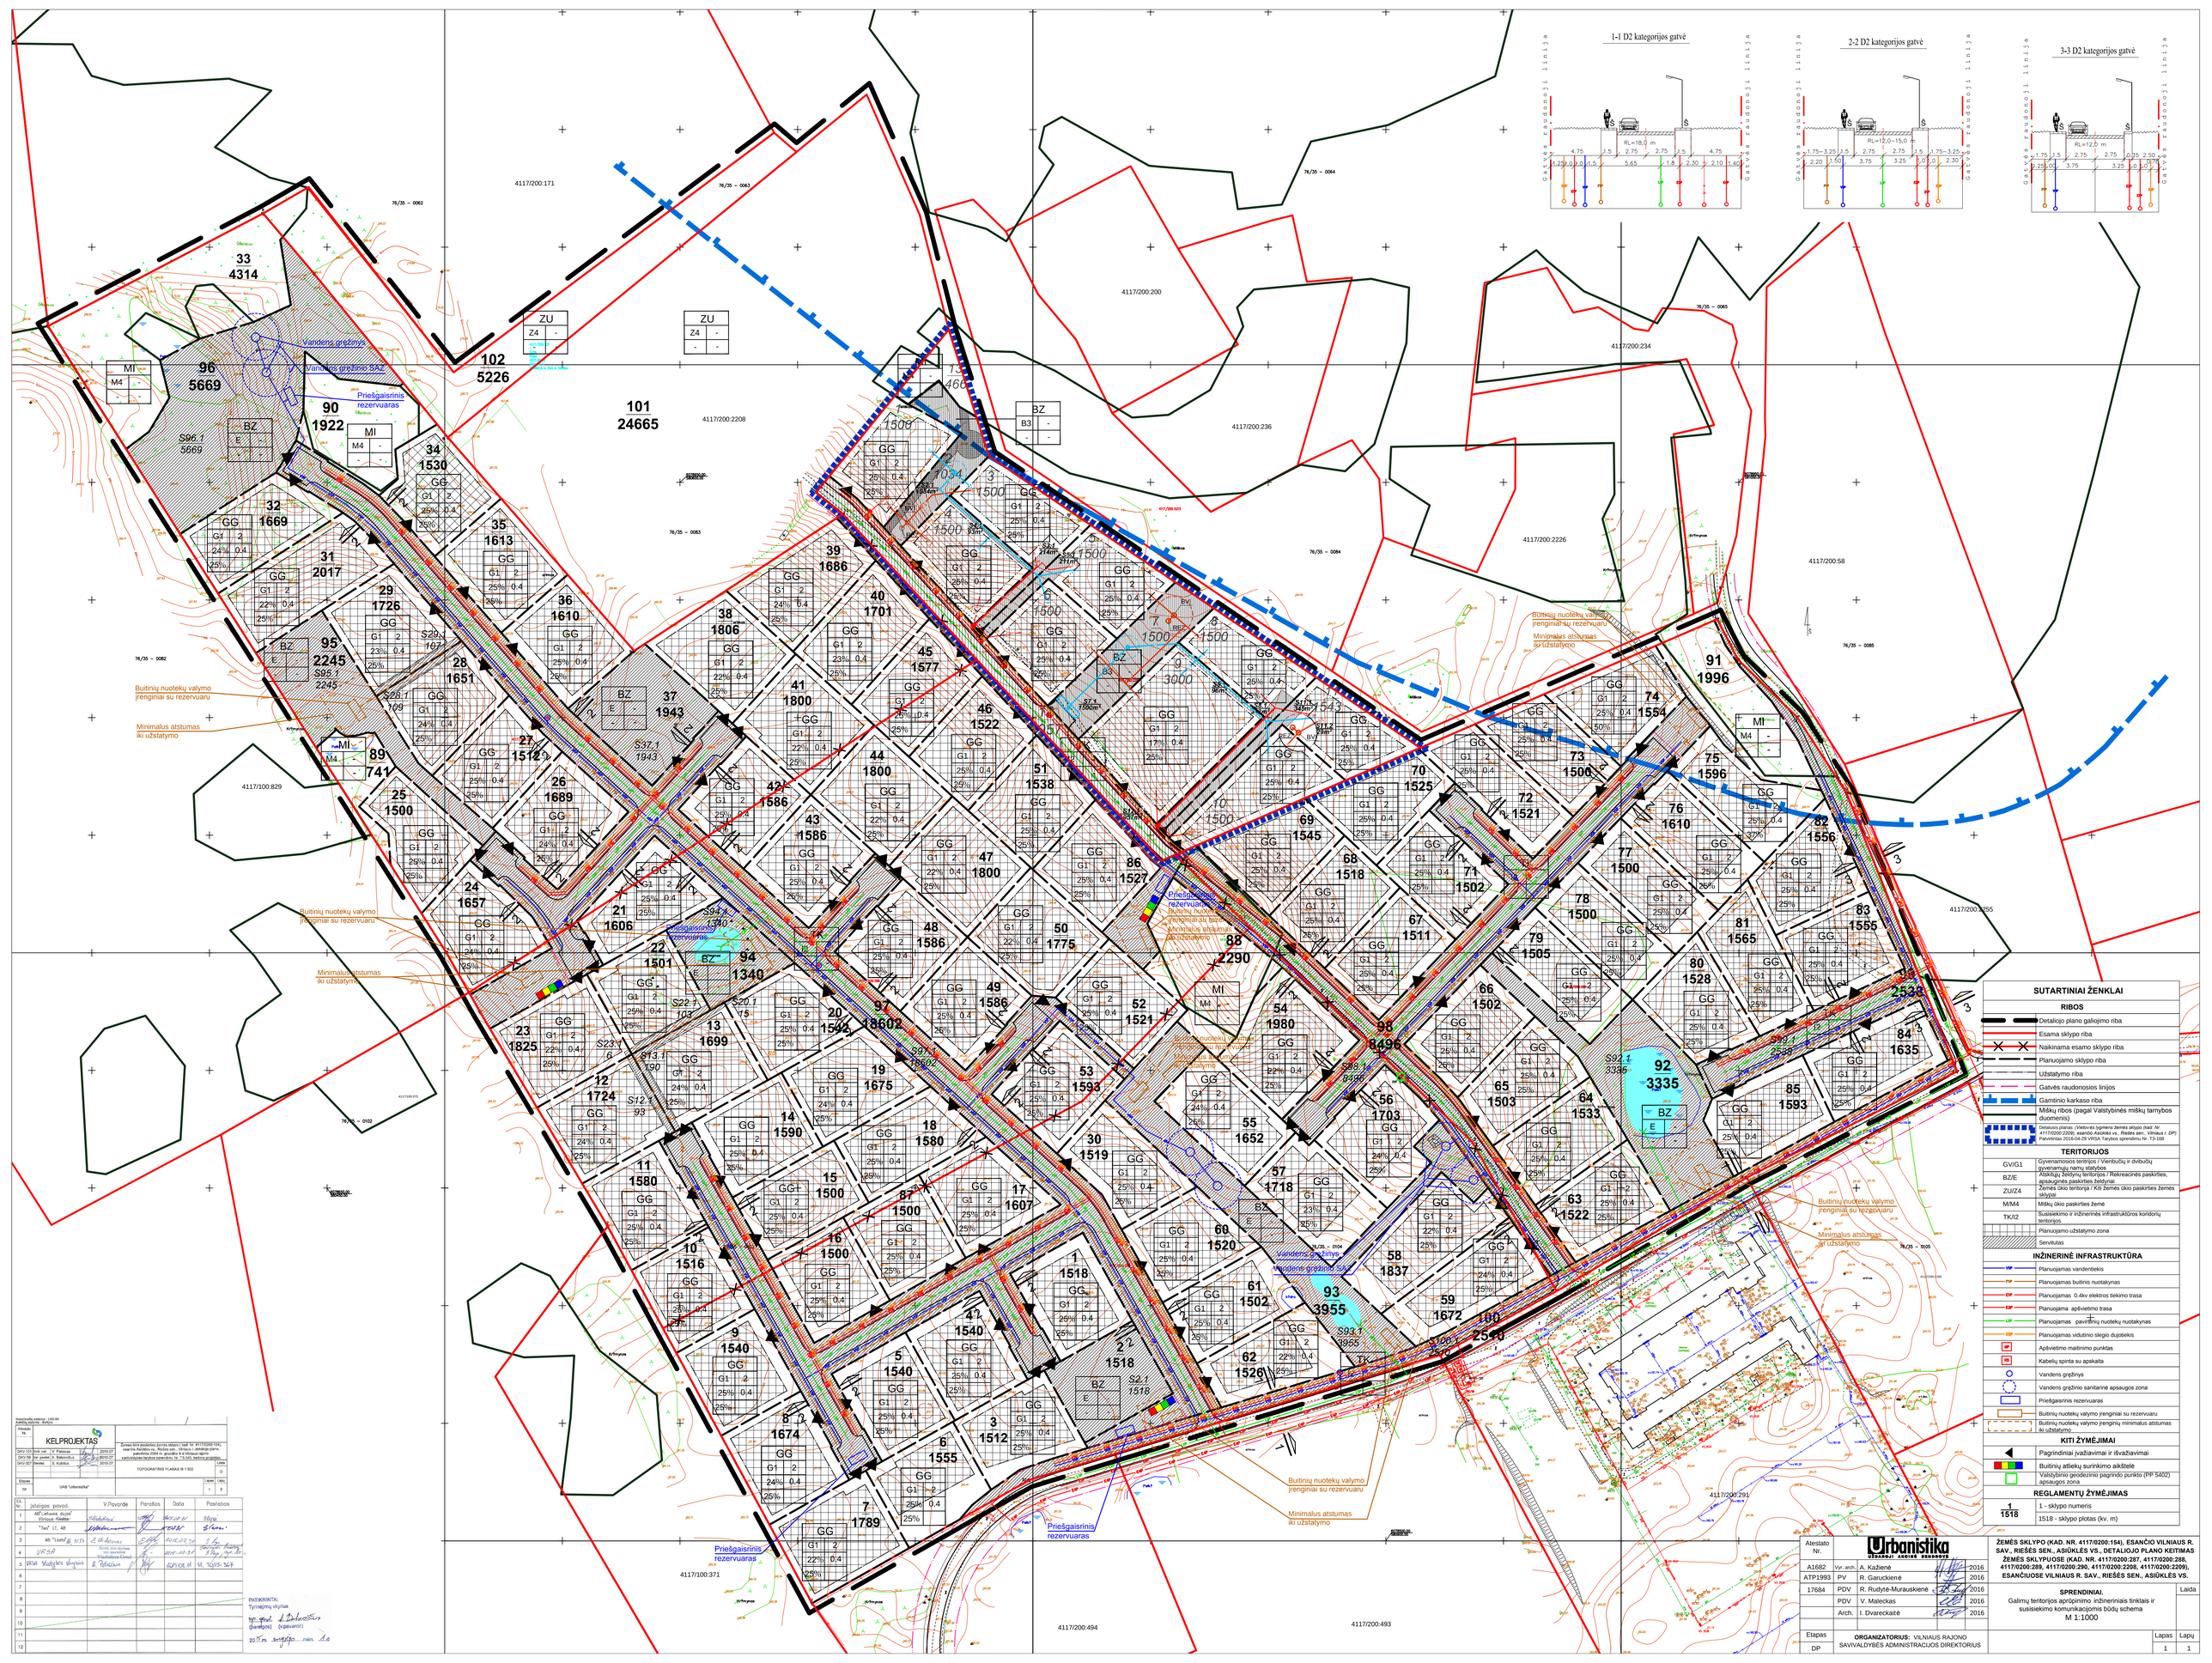
1-1 D2 kategorijos gatvė
2-2 D2 kategorijos gatvė
3-3 D2 kategorijos gatvė
Gatvės raudonųjų linijų
RL=18,0 m
RL=12,0–15,0 m
RL=12,0 m
4117/200:171
4117/200:200
4117/200:234
4117/200:2208
4117/200:236
4117/200:2226
4117/200:58
4117/100:829
4117/100:371
4117/200:494
4117/200:493
4117/200:291
4117/200:255
76/35 – 0062
76/35 – 0063
76/35 – 0064
76/35 – 0065
76/35 – 0083
76/35 – 0084
76/35 – 0085
76/35 – 0102
76/35 – 0104
ZU Z4
BZ E
BZ B3
MI M4
GG G1 2 25% 0.4 25%
Vandens gręžinys
Vandens gręžinio SAZ
Priešgaisrinis rezervuaras
Buitinių nuotekų valymo įrenginiai su rezervuaru
Minimalus atstumas iki užstatymo
Priešgaisrinis rezervuaras. Buitinių nuotekų valymo įrenginiai su rezervuaru. Minimalus atstumas iki užstatymo
Buitinių nuotekų valymo įrenginiai su rezervuaru. Minimalus atstumas iki užstatymo
Buitinių nuotekų valymo įrenginiai su rezervuaru. Minimalus atstumas iki užstatymo
Priešgaisrinis rezervuaras
Buitinių nuotekų valymo įrenginiai su rezervuaru
Minimalus atstumas iki užstatymo
Vandens gręžinys
Vandens gręžinio SAZ
TK
1 1518
2 1518
3 1512
4 1540
5 1540
6 1555
7 1789
8 1674
9 1540
10 1516
11 1580
12 1724
13 1699
14 1590
15 1500
16 1500
17 1607
18 1580
19 1675
20 1542
21 1606
22 1501
23 1825
24 1657
25 1500
26 1689
27 1512
28 1651
29 1726
30 1519
31 2017
32 1669
33 4314
34 1530
35 1613
36 1610
37 1943
38 1806
39 1686
40 1701
41 1800
42 1586
43 1586
44 1800
45 1577
46 1522
47 1800
48 1586
49 1586
50 1775
51 1538
52 1521
53 1593
54 1980
55 1652
56 1703
57 1718
58 1837
59 1672
60 1520
61 1502
62 1526
63 1522
64 1533
65 1503
66 1502
67 1511
68 1518
69 1545
70 1525
71 1502
72 1521
73 1500
74 1554
75 1596
76 1610
77 1500
78 1500
79 1505
80 1528
81 1565
82 1556
83 1555
84 1635
85 1593
86 1527
87 1500
88 2290
89 741
90 1922
91 1996
92 3335
93 3955
94 1340
95 2245
96 5669
97 18602
98 8496
99 2538
100 2540
101 24665
102 5226
S96.1 5669
S95.1 2245
S94.1 1340
S97.1 18602
S98.1 8496
S92.1 3335
S93.1 3955
S100.1 2540
S37.1 1943
S2.1 1518
S99.1 2538
S91.1 1996
S29.1 107
S28.1 109
S23.1 6
S22.1 103
S21.1 190
S20.1 75
S12.1 93
S1.1 1054
S3.1 1354m
S4.1 2114m
S5.1 2114m
S6.1 1500m
S7.1 1500m
S8.1 1500m
S9.1 1500m
S10.1 1500m
S11.1 1500m
1054
1354m
2114m
1500m
3000
1500
1054
1500
1500
1500