Teritorijos (jos dalies) Nr.	Žemės sklypo (jo dalies) Nr.	Žemės sklypo (jo dalies) plotas kv.m	Privalomieji teritorijos naudojimo reglamentai: Teritorijos naudojimo tipas	pagrindinė žemės naudojimo paskirtis	žemės sklypo naudojimo būdas (būdai)	Leistinas pastatų aukštis: nuo žemės paviršiaus, m	Leistinas pastatų aukštis: altitudė, m	Leidžiamo užstatymo tankis, %	leidžiamas užstatymo intensyvumas/ ar užstatymo tūrio tankis*	Užstatymo tipas	galimi žemės sklypų dydžiai: mažiausi, kv.m.	galimi žemės sklypų dydžiai: didžiausi, kv.m.	priklausomųjų želdynų ir želdinių teritorijų dalys, %	Papildomi teritorijos naudojimo reglamentai: pastatų aukštų skaičius	statinių paskirtys	kiti reglamentai
1	*2*	*3*	*4*	*5*	*6*	*7*	*8*	*9*	*10*	*11*	*12*	*13*	*14*	*15*	*16*	*17*
1	1	5972	Gyvenamoji teritorija (GV)	kita	Komercinės paskirties objektų teritorija K	10,00	197,60	30	0,4	lp	0,1000	——	10%	2	Administracinės paskirties pastatai; prekybos paskirties pastatai; paslaugų paskirties pastatai; viešbučių paskirties pastatai;	Aerodromo apsaugos zonos (III skyrius, I skirsnis). Elektros tinklų apsaugos zonos (III skyrius, IV skirsnis). Vandens tiekimo ir nuotekų, paviršinių nuotekų tvarkymo infrastruktūros apsaugos zonos (III skyrius, X skirsnis). Skirstomųjų dujotiekių apsaugos zonos (III skyrius, VI skirsnis). Elektroninių ryšių tinklų elektroninių ryšių infrastruktūros apsaugos zonos ir jose taikomos specialiosios žemės naudojimo sąlygos (III skyrius, XI skirsnis). Priešgaisriniai rezervuarai. Paviršinių nuotekų infiltravimo sistema. 1S - inž. tinklų servitutas (1S-79 kv.m.).
	2	116			I2 Susisiekimo ir inžinerinių tinklų koridorių teritorijos	——	——	——	——	——	——	——	——	——	Susisiekimo komunikacijos inžineriniai tinklai	Aerodromo apsaugos zonos (III skyrius, I skirsnis). Elektros tinklų apsaugos zonos (III skyrius, IV skirsnis). Vandens tiekimo ir nuotekų, paviršinių nuotekų tvarkymo infrastruktūros apsaugos zonos (III skyrius, X skirsnis). Skirstomųjų dujotiekių apsaugos zonos (III skyrius, VI skirsnis). Elektroninių ryšių tinklų elektroninių ryšių infrastruktūros apsaugos zonos ir jose taikomos specialiosios žemės naudojimo sąlygos (III skyrius, XI skirsnis). 2S- kelio ir inžinerinių tinklų servitutas (2S-116 kv.m.).
	3	1500			G1 Vienbučių ir dvibučių gyvenamųjų pastatų teritorijos	10,00	198,40	25	0,4	sodybinis	0,1000	——	25%	2	Vienbutis ar dvibutis gyvenamas pastatas su priklausiniais	Aerodromo apsaugos zonos (III skyrius, I skirsnis). Elektros tinklų apsaugos zonos (III skyrius, IV skirsnis). Vandens tiekimo ir nuotekų, paviršinių nuotekų tvarkymo infrastruktūros apsaugos zonos (III skyrius, X skirsnis). Skirstomųjų dujotiekių apsaugos zonos (III skyrius, VI skirsnis). Elektroninių ryšių tinklų elektroninių ryšių infrastruktūros apsaugos zonos ir jose taikomos specialiosios žemės naudojimo sąlygos (III skyrius, XI skirsnis).
	4	1500			G1 Vienbučių ir dvibučių gyvenamųjų pastatų teritorijos	10,00	198,00	25	0,4	sodybinis	0,1000	——	25%	2	Vienbutis ar dvibutis gyvenamas pastatas su priklausiniais	Aerodromo apsaugos zonos (III skyrius, I skirsnis). Elektros tinklų apsaugos zonos (III skyrius, IV skirsnis). Vandens tiekimo ir nuotekų, paviršinių nuotekų tvarkymo infrastruktūros apsaugos zonos (III skyrius, X skirsnis). Skirstomųjų dujotiekių apsaugos zonos (III skyrius, VI skirsnis). Elektroninių ryšių tinklų elektroninių ryšių infrastruktūros apsaugos zonos ir jose taikomos specialiosios žemės naudojimo sąlygos (III skyrius, XI skirsnis).
	5	1500			G1 Vienbučių ir dvibučių gyvenamųjų pastatų teritorijos	10,00	197,10	25	0,4	sodybinis	0,1000	——	25%	2	Vienbutis ar dvibutis gyvenamas pastatas su priklausiniais	Aerodromo apsaugos zonos (III skyrius, I skirsnis). Elektros tinklų apsaugos zonos (III skyrius, IV skirsnis). Vandens tiekimo ir nuotekų, paviršinių nuotekų tvarkymo infrastruktūros apsaugos zonos (III skyrius, X skirsnis). Skirstomųjų dujotiekių apsaugos zonos (III skyrius, VI skirsnis). Elektroninių ryšių tinklų elektroninių ryšių infrastruktūros apsaugos zonos ir jose taikomos specialiosios žemės naudojimo sąlygos (III skyrius, XI skirsnis).
	6	1500			G1 Vienbučių ir dvibučių gyvenamųjų pastatų teritorijos	10,00	197,20	25	0,4	sodybinis	0,1000	——	25%	2	Vienbutis ar dvibutis gyvenamas pastatas su priklausiniais	Aerodromo apsaugos zonos (III skyrius, I skirsnis). Elektros tinklų apsaugos zonos (III skyrius, IV skirsnis). Vandens tiekimo ir nuotekų, paviršinių nuotekų tvarkymo infrastruktūros apsaugos zonos (III skyrius, X skirsnis). Skirstomųjų dujotiekių apsaugos zonos (III skyrius, VI skirsnis). Elektroninių ryšių tinklų elektroninių ryšių infrastruktūros apsaugos zonos ir jose taikomos specialiosios žemės naudojimo sąlygos (III skyrius, XI skirsnis).
	7	1500			G1 Vienbučių ir dvibučių gyvenamųjų pastatų teritorijos	10,00	197,00	25	0,4	sodybinis	0,1000	——	25%	2	Vienbutis ar dvibutis gyvenamas pastatas su priklausiniais	Aerodromo apsaugos zonos (III skyrius, I skirsnis). Elektros tinklų apsaugos zonos (III skyrius, IV skirsnis). Vandens tiekimo ir nuotekų, paviršinių nuotekų tvarkymo infrastruktūros apsaugos zonos (III skyrius, X skirsnis). Skirstomųjų dujotiekių apsaugos zonos (III skyrius, VI skirsnis). Elektroninių ryšių tinklų elektroninių ryšių infrastruktūros apsaugos zonos ir jose taikomos specialiosios žemės naudojimo sąlygos (III skyrius, XI skirsnis).
	8	1500			G1 Vienbučių ir dvibučių gyvenamųjų pastatų teritorijos	10,00	197,20	25	0,4	sodybinis	0,1000	——	25%	2	Vienbutis ar dvibutis gyvenamas pastatas su priklausiniais	Aerodromo apsaugos zonos (III skyrius, I skirsnis). Elektros tinklų apsaugos zonos (III skyrius, IV skirsnis). Vandens tiekimo ir nuotekų, paviršinių nuotekų tvarkymo infrastruktūros apsaugos zonos (III skyrius, X skirsnis). Skirstomųjų dujotiekių apsaugos zonos (III skyrius, VI skirsnis). Elektroninių ryšių tinklų elektroninių ryšių infrastruktūros apsaugos zonos ir jose taikomos specialiosios žemės naudojimo sąlygos (III skyrius, XI skirsnis).
	9	1500			G1 Vienbučių ir dvibučių gyvenamųjų pastatų teritorijos	10,00	197,60	25	0,4	sodybinis	0,1000	——	25%	2	Vienbutis ar dvibutis gyvenamas pastatas su priklausiniais	Aerodromo apsaugos zonos (III skyrius, I skirsnis). Elektros tinklų apsaugos zonos (III skyrius, IV skirsnis). Vandens tiekimo ir nuotekų, paviršinių nuotekų tvarkymo infrastruktūros apsaugos zonos (III skyrius, X skirsnis). Skirstomųjų dujotiekių apsaugos zonos (III skyrius, VI skirsnis). Elektroninių ryšių tinklų elektroninių ryšių infrastruktūros apsaugos zonos ir jose taikomos specialiosios žemės naudojimo sąlygos (III skyrius, XI skirsnis).
	10	1500			G1 Vienbučių ir dvibučių gyvenamųjų pastatų teritorijos	10,00	197,50	25	0,4	sodybinis	0,1000	——	25%	2	Vienbutis ar dvibutis gyvenamas pastatas su priklausiniais	Aerodromo apsaugos zonos (III skyrius, I skirsnis). Elektros tinklų apsaugos zonos (III skyrius, IV skirsnis). Vandens tiekimo ir nuotekų, paviršinių nuotekų tvarkymo infrastruktūros apsaugos zonos (III skyrius, X skirsnis). Skirstomųjų dujotiekių apsaugos zonos (III skyrius, VI skirsnis). Elektroninių ryšių tinklų elektroninių ryšių infrastruktūros apsaugos zonos ir jose taikomos specialiosios žemės naudojimo sąlygos (III skyrius, XI skirsnis).
	11	1500			G1 Vienbučių ir dvibučių gyvenamųjų pastatų teritorijos	10,00	198,30	25	0,4	sodybinis	0,1000	——	25%	2	Vienbutis ar dvibutis gyvenamas pastatas su priklausiniais	Aerodromo apsaugos zonos (III skyrius, I skirsnis). Elektros tinklų apsaugos zonos (III skyrius, IV skirsnis). Vandens tiekimo ir nuotekų, paviršinių nuotekų tvarkymo infrastruktūros apsaugos zonos (III skyrius, X skirsnis). Skirstomųjų dujotiekių apsaugos zonos (III skyrius, VI skirsnis). Elektroninių ryšių tinklų elektroninių ryšių infrastruktūros apsaugos zonos ir jose taikomos specialiosios žemės naudojimo sąlygos (III skyrius, XI skirsnis).
	12	1500			G1 Vienbučių ir dvibučių gyvenamųjų pastatų teritorijos	10,00	198,15	25	0,4	sodybinis	0,1000	——	25%	2	Vienbutis ar dvibutis gyvenamas pastatas su priklausiniais	Aerodromo apsaugos zonos (III skyrius, I skirsnis). Elektros tinklų apsaugos zonos (III skyrius, IV skirsnis). Vandens tiekimo ir nuotekų, paviršinių nuotekų tvarkymo infrastruktūros apsaugos zonos (III skyrius, X skirsnis). Skirstomųjų dujotiekių apsaugos zonos (III skyrius, VI skirsnis). Elektroninių ryšių tinklų elektroninių ryšių infrastruktūros apsaugos zonos ir jose taikomos specialiosios žemės naudojimo sąlygos (III skyrius, XI skirsnis).
	13	1500			G1 Vienbučių ir dvibučių gyvenamųjų pastatų teritorijos	10,00	198,50	25	0,4	sodybinis	0,1000	——	25%	2	Vienbutis ar dvibutis gyvenamas pastatas su priklausiniais	Aerodromo apsaugos zonos (III skyrius, I skirsnis). Elektros tinklų apsaugos zonos (III skyrius, IV skirsnis). Vandens tiekimo ir nuotekų, paviršinių nuotekų tvarkymo infrastruktūros apsaugos zonos (III skyrius, X skirsnis). Skirstomųjų dujotiekių apsaugos zonos (III skyrius, VI skirsnis). Elektroninių ryšių tinklų elektroninių ryšių infrastruktūros apsaugos zonos ir jose taikomos specialiosios žemės naudojimo sąlygos (III skyrius, XI skirsnis).
	14	1500			G1 Vienbučių ir dvibučių gyvenamųjų pastatų teritorijos	10,00	198,20	25	0,4	sodybinis	0,1000	——	25%	2	Vienbutis ar dvibutis gyvenamas pastatas su priklausiniais	Aerodromo apsaugos zonos (III skyrius, I skirsnis). Elektros tinklų apsaugos zonos (III skyrius, IV skirsnis). Vandens tiekimo ir nuotekų, paviršinių nuotekų tvarkymo infrastruktūros apsaugos zonos (III skyrius, X skirsnis). Skirstomųjų dujotiekių apsaugos zonos (III skyrius, VI skirsnis). Elektroninių ryšių tinklų elektroninių ryšių infrastruktūros apsaugos zonos ir jose taikomos specialiosios žemės naudojimo sąlygos (III skyrius, XI skirsnis).
	15	1500			G1 Vienbučių ir dvibučių gyvenamųjų pastatų teritorijos	10,00	197,55	25	0,4	sodybinis	0,1000	——	25%	2	Vienbutis ar dvibutis gyvenamas pastatas su priklausiniais	Aerodromo apsaugos zonos (III skyrius, I skirsnis). Elektros tinklų apsaugos zonos (III skyrius, IV skirsnis). Vandens tiekimo ir nuotekų, paviršinių nuotekų tvarkymo infrastruktūros apsaugos zonos (III skyrius, X skirsnis). Skirstomųjų dujotiekių apsaugos zonos (III skyrius, VI skirsnis). Elektroninių ryšių tinklų elektroninių ryšių infrastruktūros apsaugos zonos ir jose taikomos specialiosios žemės naudojimo sąlygos (III skyrius, XI skirsnis).
1	16	1500	Gyvenamoji teritorija (GV)	kita	G1 Vienbučių ir dvibučių gyvenamųjų pastatų teritorijos	10,00	197,70	25	0,4	sodybinis	0,1000	——	25%	2	Vienbutis ar dvibutis gyvenamas pastatas su priklausiniais	Aerodromo apsaugos zonos (III skyrius, I skirsnis). Elektros tinklų apsaugos zonos (III skyrius, IV skirsnis). Vandens tiekimo ir nuotekų, paviršinių nuotekų tvarkymo infrastruktūros apsaugos zonos (III skyrius, X skirsnis). Skirstomųjų dujotiekių apsaugos zonos (III skyrius, VI skirsnis). Elektroninių ryšių tinklų elektroninių ryšių infrastruktūros apsaugos zonos ir jose taikomos specialiosios žemės naudojimo sąlygos (III skyrius, XI skirsnis).
	17	1500			G1 Vienbučių ir dvibučių gyvenamųjų pastatų teritorijos	10,00	197,70	25	0,4	sodybinis	0,1000	——	25%	2	Vienbutis ar dvibutis gyvenamas pastatas su priklausiniais	Aerodromo apsaugos zonos (III skyrius, I skirsnis). Elektros tinklų apsaugos zonos (III skyrius, IV skirsnis). Vandens tiekimo ir nuotekų, paviršinių nuotekų tvarkymo infrastruktūros apsaugos zonos (III skyrius, X skirsnis). Skirstomųjų dujotiekių apsaugos zonos (III skyrius, VI skirsnis). Elektroninių ryšių tinklų elektroninių ryšių infrastruktūros apsaugos zonos ir jose taikomos specialiosios žemės naudojimo sąlygos (III skyrius, XI skirsnis).
	18	1500			G1 Vienbučių ir dvibučių gyvenamųjų pastatų teritorijos	10,00	197,80	25	0,4	sodybinis	0,1000	——	25%	2	Vienbutis ar dvibutis gyvenamas pastatas su priklausiniais	Aerodromo apsaugos zonos (III skyrius, I skirsnis). Elektros tinklų apsaugos zonos (III skyrius, IV skirsnis). Vandens tiekimo ir nuotekų, paviršinių nuotekų tvarkymo infrastruktūros apsaugos zonos (III skyrius, X skirsnis). Skirstomųjų dujotiekių apsaugos zonos (III skyrius, VI skirsnis). Elektroninių ryšių tinklų elektroninių ryšių infrastruktūros apsaugos zonos ir jose taikomos specialiosios žemės naudojimo sąlygos (III skyrius, XI skirsnis). 18S- inž. tinklų servitutas (18S-15 kv.m.). 18S1- inž. tinklų servitutas (18S1-46 kv.m.).
	19	1500			G1 Vienbučių ir dvibučių gyvenamųjų pastatų teritorijos	10,00	198,40	25	0,4	sodybinis	0,1000	——	25%	2	Vienbutis ar dvibutis gyvenamas pastatas su priklausiniais	Aerodromo apsaugos zonos (III skyrius, I skirsnis). Elektros tinklų apsaugos zonos (III skyrius, IV skirsnis). Vandens tiekimo ir nuotekų, paviršinių nuotekų tvarkymo infrastruktūros apsaugos zonos (III skyrius, X skirsnis). Skirstomųjų dujotiekių apsaugos zonos (III skyrius, VI skirsnis). Elektroninių ryšių tinklų elektroninių ryšių infrastruktūros apsaugos zonos ir jose taikomos specialiosios žemės naudojimo sąlygos (III skyrius, XI skirsnis). 19S- inž. tinklų servitutas (19S-15 kv.m.).
	20	1500			G1 Vienbučių ir dvibučių gyvenamųjų pastatų teritorijos	10,00	198,40	25	0,4	sodybinis	0,1000	——	25%	2	Vienbutis ar dvibutis gyvenamas pastatas su priklausiniais	Aerodromo apsaugos zonos (III skyrius, I skirsnis). Elektros tinklų apsaugos zonos (III skyrius, IV skirsnis). Vandens tiekimo ir nuotekų, paviršinių nuotekų tvarkymo infrastruktūros apsaugos zonos (III skyrius, X skirsnis). Skirstomųjų dujotiekių apsaugos zonos (III skyrius, VI skirsnis). Elektroninių ryšių tinklų elektroninių ryšių infrastruktūros apsaugos zonos ir jose taikomos specialiosios žemės naudojimo sąlygos (III skyrius, XI skirsnis).
	21	1500			G1 Vienbučių ir dvibučių gyvenamųjų pastatų teritorijos	10,00	198,40	25	0,4	sodybinis	0,1000	——	25%	2	Vienbutis ar dvibutis gyvenamas pastatas su priklausiniais	Aerodromo apsaugos zonos (III skyrius, I skirsnis). Elektros tinklų apsaugos zonos (III skyrius, IV skirsnis). Vandens tiekimo ir nuotekų, paviršinių nuotekų tvarkymo infrastruktūros apsaugos zonos (III skyrius, X skirsnis). Skirstomųjų dujotiekių apsaugos zonos (III skyrius, VI skirsnis). Elektroninių ryšių tinklų elektroninių ryšių infrastruktūros apsaugos zonos ir jose taikomos specialiosios žemės naudojimo sąlygos (III skyrius, XI skirsnis).
	22	1500			G1 Vienbučių ir dvibučių gyvenamųjų pastatų teritorijos	10,00	198,40	25	0,4	sodybinis	0,1000	——	25%	2	Vienbutis ar dvibutis gyvenamas pastatas su priklausiniais	Aerodromo apsaugos zonos (III skyrius, I skirsnis). Elektros tinklų apsaugos zonos (III skyrius, IV skirsnis). Vandens tiekimo ir nuotekų, paviršinių nuotekų tvarkymo infrastruktūros apsaugos zonos (III skyrius, X skirsnis). Skirstomųjų dujotiekių apsaugos zonos (III skyrius, VI skirsnis). Elektroninių ryšių tinklų elektroninių ryšių infrastruktūros apsaugos zonos ir jose taikomos specialiosios žemės naudojimo sąlygos (III skyrius, XI skirsnis).
	23	1721	Inžinerinės infrastruktūros koridorius TK		I2 Susisiekimo ir inžinerinių tinklų koridorių teritorijos	——	——	——	——	——	——	——	——	——	Susisiekimo komunikacijos inžineriniai tinklai	Aerodromo apsaugos zonos (III skyrius, I skirsnis). Elektros tinklų apsaugos zonos (III skyrius, IV skirsnis). Vandens tiekimo ir nuotekų, paviršinių nuotekų tvarkymo infrastruktūros apsaugos zonos (III skyrius, X skirsnis). Skirstomųjų dujotiekių apsaugos zonos (III skyrius, VI skirsnis). Elektroninių ryšių tinklų elektroninių ryšių infrastruktūros apsaugos zonos ir jose taikomos specialiosios žemės naudojimo sąlygos (III skyrius, XI skirsnis). 23S- kelio ir inžinerinių tinklų servitutas (23S-1721 kv.m.).
	24	899	Gyvenamoji teritorija (GV)		I2 Susisiekimo ir inžinerinių tinklų koridorių teritorijos	——	——	——	——	——	——	——	——	——	Susisiekimo komunikacijos inžineriniai tinklai	Aerodromo apsaugos zonos (III skyrius, I skirsnis). Elektros tinklų apsaugos zonos (III skyrius, IV skirsnis). Vandens tiekimo ir nuotekų, paviršinių nuotekų tvarkymo infrastruktūros apsaugos zonos (III skyrius, X skirsnis). Skirstomųjų dujotiekių apsaugos zonos (III skyrius, VI skirsnis). Elektroninių ryšių tinklų elektroninių ryšių infrastruktūros apsaugos zonos ir jose taikomos specialiosios žemės naudojimo sąlygos (III skyrius, XI skirsnis). 24S- kelio ir inžinerinių tinklų servitutas (24S-899 kv.m.).
	25	695			I2 Susisiekimo ir inžinerinių tinklų koridorių teritorijos	——	——	——	——	——	——	——	——	——	Susisiekimo komunikacijos inžineriniai tinklai	Aerodromo apsaugos zonos (III skyrius, I skirsnis). Elektros tinklų apsaugos zonos (III skyrius, IV skirsnis). Vandens tiekimo ir nuotekų, paviršinių nuotekų tvarkymo infrastruktūros apsaugos zonos (III skyrius, X skirsnis). Skirstomųjų dujotiekių apsaugos zonos (III skyrius, VI skirsnis). Elektroninių ryšių tinklų elektroninių ryšių infrastruktūros apsaugos zonos ir jose taikomos specialiosios žemės naudojimo sąlygos (III skyrius, XI skirsnis). 25S- kelio ir inžinerinių tinklų servitutas (25S-695 kv.m.).
	26	653			I2 Susisiekimo ir inžinerinių tinklų koridorių teritorijos	——	——	——	——	——	——	——	——	——	Susisiekimo komunikacijos inžineriniai tinklai	Aerodromo apsaugos zonos (III skyrius, I skirsnis). Elektros tinklų apsaugos zonos (III skyrius, IV skirsnis). Vandens tiekimo ir nuotekų, paviršinių nuotekų tvarkymo infrastruktūros apsaugos zonos (III skyrius, X skirsnis). Skirstomųjų dujotiekių apsaugos zonos (III skyrius, VI skirsnis). Elektroninių ryšių tinklų elektroninių ryšių infrastruktūros apsaugos zonos ir jose taikomos specialiosios žemės naudojimo sąlygos (III skyrius, XI skirsnis). 26S- kelio ir inžinerinių tinklų servitutas (26S-653 kv.m.).
	27	704			I2 Susisiekimo ir inžinerinių tinklų koridorių teritorijos	——	——	——	——	——	——	——	——	——	Susisiekimo komunikacijos inžineriniai tinklai	Aerodromo apsaugos zonos (III skyrius, I skirsnis). Elektros tinklų apsaugos zonos (III skyrius, IV skirsnis). Vandens tiekimo ir nuotekų, paviršinių nuotekų tvarkymo infrastruktūros apsaugos zonos (III skyrius, X skirsnis). Skirstomųjų dujotiekių apsaugos zonos (III skyrius, VI skirsnis). Elektroninių ryšių tinklų elektroninių ryšių infrastruktūros apsaugos zonos ir jose taikomos specialiosios žemės naudojimo sąlygos (III skyrius, XI skirsnis). 27S- kelio ir inžinerinių tinklų servitutas (27S-704 kv.m.).
	28	482			I2 Susisiekimo ir inžinerinių tinklų koridorių teritorijos	——	——	——	——	——	——	——	——	——	Susisiekimo komunikacijos inžineriniai tinklai	Aerodromo apsaugos zonos (III skyrius, I skirsnis). Elektros tinklų apsaugos zonos (III skyrius, IV skirsnis). Vandens tiekimo ir nuotekų, paviršinių nuotekų tvarkymo infrastruktūros apsaugos zonos (III skyrius, X skirsnis). Skirstomųjų dujotiekių apsaugos zonos (III skyrius, VI skirsnis). Elektroninių ryšių tinklų elektroninių ryšių infrastruktūros apsaugos zonos ir jose taikomos specialiosios žemės naudojimo sąlygos (III skyrius, XI skirsnis). 28S- kelio ir inžinerinių tinklų servitutas (28S-482 kv.m.).
	29	269			I2 Susisiekimo ir inžinerinių tinklų koridorių teritorijos	——	——	——	——	——	——	——	——	——	Susisiekimo komunikacijos inžineriniai tinklai	Aerodromo apsaugos zonos (III skyrius, I skirsnis). Elektros tinklų apsaugos zonos (III skyrius, IV skirsnis). Vandens tiekimo ir nuotekų, paviršinių nuotekų tvarkymo infrastruktūros apsaugos zonos (III skyrius, X skirsnis). Skirstomųjų dujotiekių apsaugos zonos (III skyrius, VI skirsnis). Elektroninių ryšių tinklų elektroninių ryšių infrastruktūros apsaugos zonos ir jose taikomos specialiosios žemės naudojimo sąlygos (III skyrius, XI skirsnis). 29S- kelio ir inžinerinių tinklų servitutas (29S-269 kv.m.).

Sklypo (jo dalies) kampų pažymėjimas plane	Sklypo (jo dalies) kampų koordinatės X	Y
1	6069774,48	578770,36
2	6069806,28	578773,06
3	6069840,62	578775,94
4	6069839,18	578789,83
5	6069836,02	578820,29
6	6069835,56	578824,73
7	6069835,17	578828,45
8	6069832,98	578849,52
9	6069831,74	578861,50
10	6069816,66	578860,07
11	6069800,66	578858,56
12	6069800,85	578856,78
13	6069759,18	578853,74
14	6069765,80	578810,25
15	6069757,06	578869,62
16	6069794,59	578872,36
17	6069815,38	578873,88
18	6069816,00	578867,91
19	6069830,96	578869,00
20	6069826,28	578914,10
21	6069790,73	578911,51
22	6069790,52	578911,48
23	6069752,50	578908,72
24	6069753,70	578894,05
25	6069749,28	578948,15
26	6069786,65	578950,87
27	6069807,24	578952,38
28	6069806,62	578958,35
29	6069821,57	578959,44
30	6069824,59	578930,31
31	6069820,43	578970,41
32	6069816,78	579005,54
33	6069782,69	579003,05
34	6069781,93	579002,99
35	6069745,53	579000,33
36	6069745,79	578995,98
37	6069748,38	578960,11
38	6069786,10	578962,85
39	6069806,00	578964,30
40	6069816,27	579010,54
41	6069812,16	579050,06
42	6069811,91	579052,51
43	6069796,99	579051,45
44	6069797,61	579045,49
45	6069778,43	579044,08
46	6069743,06	579041,50
47	6069742,36	579053,48
48	6069778,38	579056,11
49	6069796,37	579057,42
50	6069808,11	579089,02
51	6069807,70	579093,01
52	6069806,88	579101,03
53	6069774,00	579098,63
54	6069740,02	579096,15
55	6069737,52	579141,58
56	6069769,30	579143,90
57	6069802,18	579146,30
58	6069801,71	579150,72
59	6069800,98	579157,23
60	6069770,49	579155,01

Sklypo (jo dalies) kampų pažymėjimas plane	Sklypo (jo dalies) kampų koordinatės X	Y
61	6069737,94	579152,63
62	6069738,28	579157,53
63	6069732,44	579198,54
64	6069764,03	579202,72
65	6069794,37	579206,77
66	6069795,05	579201,67
67	6069798,40	579176,59
68	6069791,75	579226,38
69	6069788,49	579250,73
70	6069787,55	579257,79
71	6069772,68	579255,81
72	6069773,34	579250,86
73	6069757,79	579248,78
74	6069725,39	579244,45
75	6069724,39	579254,40
76	6069756,26	579258,65
77	6069772,02	579260,76
78	6069784,98	579276,99
79	6069781,24	579305,02
80	6069780,78	579308,42
81	6069750,15	579304,33
82	6069716,99	579299,91
83	6069721,32	579276,51
84	6069716,39	579303,15
85	6069710,26	579330,50
86	6069702,40	579349,16
87	6069744,61	579345,81
88	6069743,65	579353,02
89	6069747,84	579353,41
90	6069774,44	579355,90
91	6069777,82	579330,52
92	6069707,48	579349,63
93	6069703,01	579349,21
94	6069702,40	579349,16
95	6069707,35	579329,80
96	6069713,45	579302,55
97	6069718,36	579276,03
98	6069722,33	579247,44
99	6069726,29	579223,27
100	6069729,35	579202,43
101	6069731,94	579183,28
102	6069735,73	579157,43
103	6069734,56	579140,62
104	6069739,47	579051,22
105	6069742,68	578995,77
106	6069746,11	578949,96
107	6069750,72	578893,72
108	6069756,85	578849,13
109	6069763,14	578807,77
110	6069771,06	578771,39
111	6069771,34	578770,09
112	6069772,74	578770,21
113	6069734,56	579140,62
114	6069787,68	579256,80
115	6069787,42	579258,79
116	6069772,55	579256,82
117	6069760,89	579226,07
118	6069762,85	579226,35
119	6069759,78	579249,04
120	6069828,75	578890,29
121	6069827,50	578861,10
122	6069828,67	578848,36
123	6069830,23	578843,24
124	6069833,76	578841,99

Eksplikacija

Nr.	Pastato, įrenginio pavadinimas
1 mūr	Gyvenamasis pastatas/ ūkiniai pastatai
	Projektuojamas priešgaisrinis rezervuaras

Sutartinių ženklų lentelė

- Detaliojo plano galiojimo riba
- Esamo sklypo riba
- Naikinama esamo sklypo riba
- Projektuojamų sklypų ribos
- Vilniaus miesto / Vilniaus rajono riba
- Gretimų sklypų ribos
- Gatvės raudonoji linija (RL)
- Statybos riba
- Teritorija, kurioje galima statyba (statybos zona)
- Įvažiavimas - išvažiavimas, eismo kryptis
- Apsauginių zonų riba
- Esami statiniai
- Planuojami servitutai
- Esami medžiai/ vaismedžiai
- Kertami / persodinami esami medžiai/ vaismedžiai
- Esami hidrantai
- Atliekų rūšiavimo ir surinkimo aikštelė
- Apšvietimo stulpas
- Buitinių nuotekų tinklai
- Dujų tinklai
- Ryšių tinklai
- Elektros tinklai
- Vandentiekio tinklai
- Tvora
- Elektros apskaitos spinta
- L1 Projektuojami lietaus nuotekų tinklai
- V1 Projektuojami vandentiekio tinklai
- F1 Projektuojami buitinių nuotekų tinklai
- Techninio projekto metu tikslinama įvažiavimo / išvažiavimo vieta
- Naikinami vandentiekio tinklai ir įrenginiai
- Naikinamas nuotekų šulinys ir nuotekų tinklai
- Naikinami / demontuojami statiniai
- PE1ab Projektuojami abonentiniai elektros tinklai
- PE1 Projektuojami elektros tinklai

Teritorijos paskirtis ir naudojimo būdas

- KT- kita / K - Komercinės paskirties objektų teritorijos
- KT- kita/ G1 - Vienbučių ir dvibučių gyvenamųjų pastatų teritorijos
- KT - kita/ I2 - Susisiekimo ir inžinerinių tinklų koridorių teritorijos

Reglamentų sutartinis žymėjimas

0	
1	2
3	4
5	6

0. Teritorijos naudojimo tipas
1. Teritorijos naudojimo būdas
2. Leistinas pastatų aukštų skaičius
3. Užstatymo tankis procentais
4. Užstatymo intensyvumas
5. Leistinas pastatų aukštis, m
6. Priklausomųjų želdynų norma procentais

Sklypo numerio ir ploto žymėjimas

- m - sklypo numeris
- n - sklypo plotas (kv. m.)

PLANUOJAMA TERITORIJA

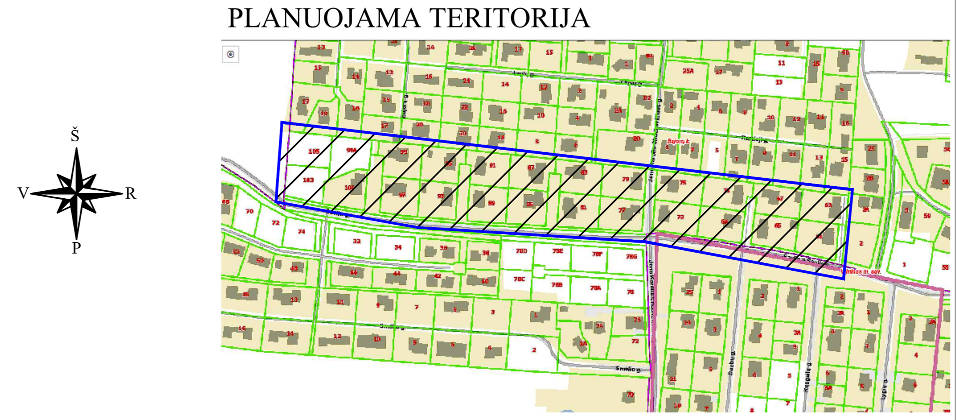

35870 E PDV N.Gricuk

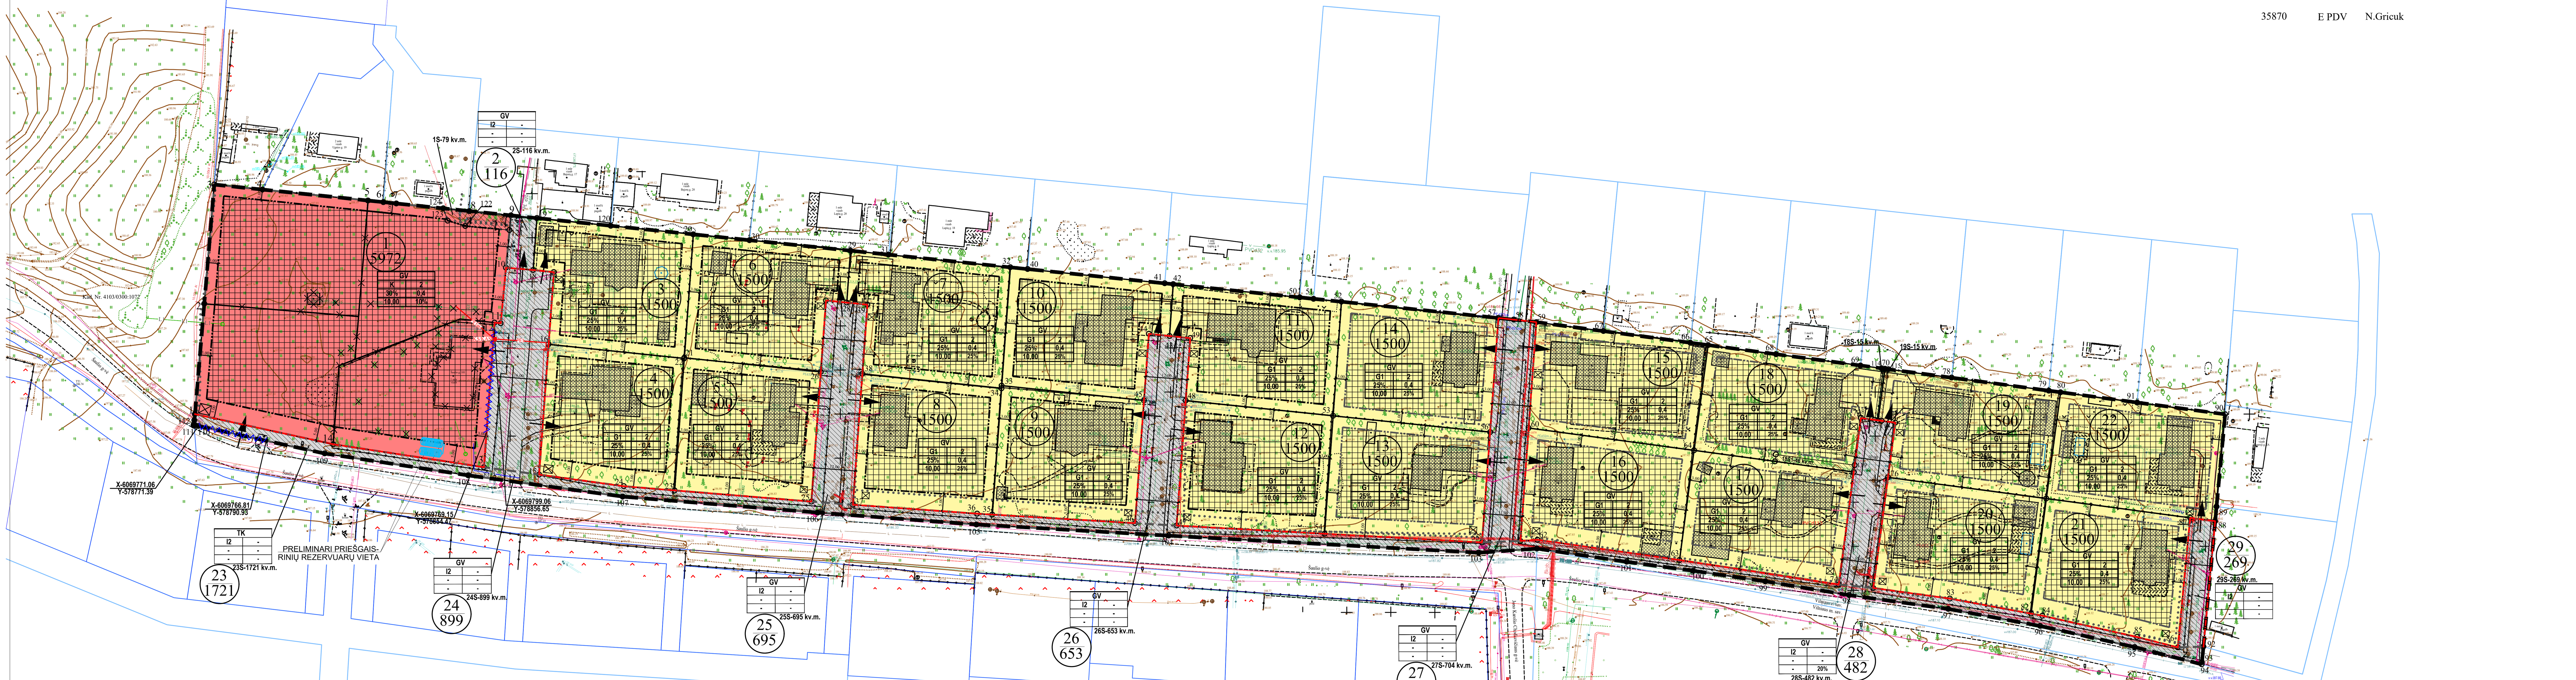

PASTABOS:

1. Statant namus aukštesnius nei 8,5 m aukščio, būtina padidinti atstumą nuo sklypo ribos iki užstatymo linijos pagal statinių išdėstymo namo sklype gretimų sklypų atžvilgiu reikalavimus.
2. Prie pastatų turi būti užtikrintas priešgaisrinių automobilių privažiavimas.
3. Šildymas numatomas preliminariai - dujomis, geoterminis, elektra, ar kt. atsinaujinančių šaltinių.
4. Detaliojo plano riba sutampa su planuojamų žemės sklypų ribomis.
5. Statybos linija nenustatoma.
6. Įvažiavimų į sklypus vietos yra preliminarios, kurios tikslinamos techninių projektų metu.
7. Užstatymo tipas - "sodybinis" - ekstensyvus gyvenamųjų teritorijų užstatymas, kai vienas 1-3 aukštų vieno ar dviejų butų gyvenamosios paskirties pastatas su pagalbinio ūkio paskirties pastatais statomas atskirame žemės sklype. Pastatai ant sklypo ribų gali būti sublokuoti (suporinti) su besiribojančio žemės sklypo pastatais."
8. Užstatymo tipas - "laisvo planavimo" - kai pastatai (jų grupės) statomi pagal laisvai pasirinktą kompoziciją, neformuojant gatvių ir kitų, būdingų perimetriniam užstatymui, erdvių.

Atest. Nr.	UAB "MEIRISTA" Panerių g. 64, Vilnius, mob.tel. Nr. 8-699 47231				ŽEMĖS SKLYPO (KAD. NR. 4103/0300:227), ESANČIO VILNIAUS R. SAV., AVIŽIENIŲ SEN., BAJORŲ K., DETALIOJO PLANO, PATVIRTINTO VILNIAUS RAJONO SAVIVALDYBĖS TARYBOS 2000-02-09 SPRENDIMU NR. 288, KOREGUOTO VILNIAUS RAJONO SAVIVALDYBĖS ADMINISTRACIJOS DIREKTORIAUS 2016-10-13 ĮSAKYMU NR. KADI-390, KEITIMO DETALUSIS PLANAS		
	Pareigos	V. Pavardė	Parašas	Data	PAGRINDINIS BRĖŽINYS. TERITORIJOS TVARKYMO IR NAUDOJIMO REŽIMO BRĖŽINYS. SUSISIEKIMO KOMUNIKACIJŲ IR INŽINERINĖS INFRASTRUKTŪROS OBJEKTŲ BRĖŽINYS. M1:1000		Laida
TPV0047	PV	G. Meidutė		2023-04			
19253	PDV	G. Meidutė		2023-04			
Etapas	Planavimo organizatorius: Vilniaus rajono savivaldybės administracijos direktorius				TPD NR.: K-VT-41-21-613	Lapas	Lapų
LT	Planavimo iniciatorius: UAB "N... I... "				493-DPK-2022	1	1