


TERITORIJOS NAUDOJIMO REGLAMENTŲ APRAŠOMOJI LENTELE

Table with columns for Sklypo (p. dalies) Nr., Sklypo (p. dalies) plotas m², Sklypo (p. dalies) kampų pasyminys plane, Sklypo (p. dalies) kampų koordinatės, and various land use parameters like Teritorijos naudojimo tipas, Žemės naudojimo paskirtis, etc.

Table with columns for Sklypo (p. dalies) Nr., Sklypo (p. dalies) plotas m², Sklypo (p. dalies) kampų pasyminys plane, and detailed technical specifications for cadastral plots, including coordinates (X, Y), area, and specific land use regulations.

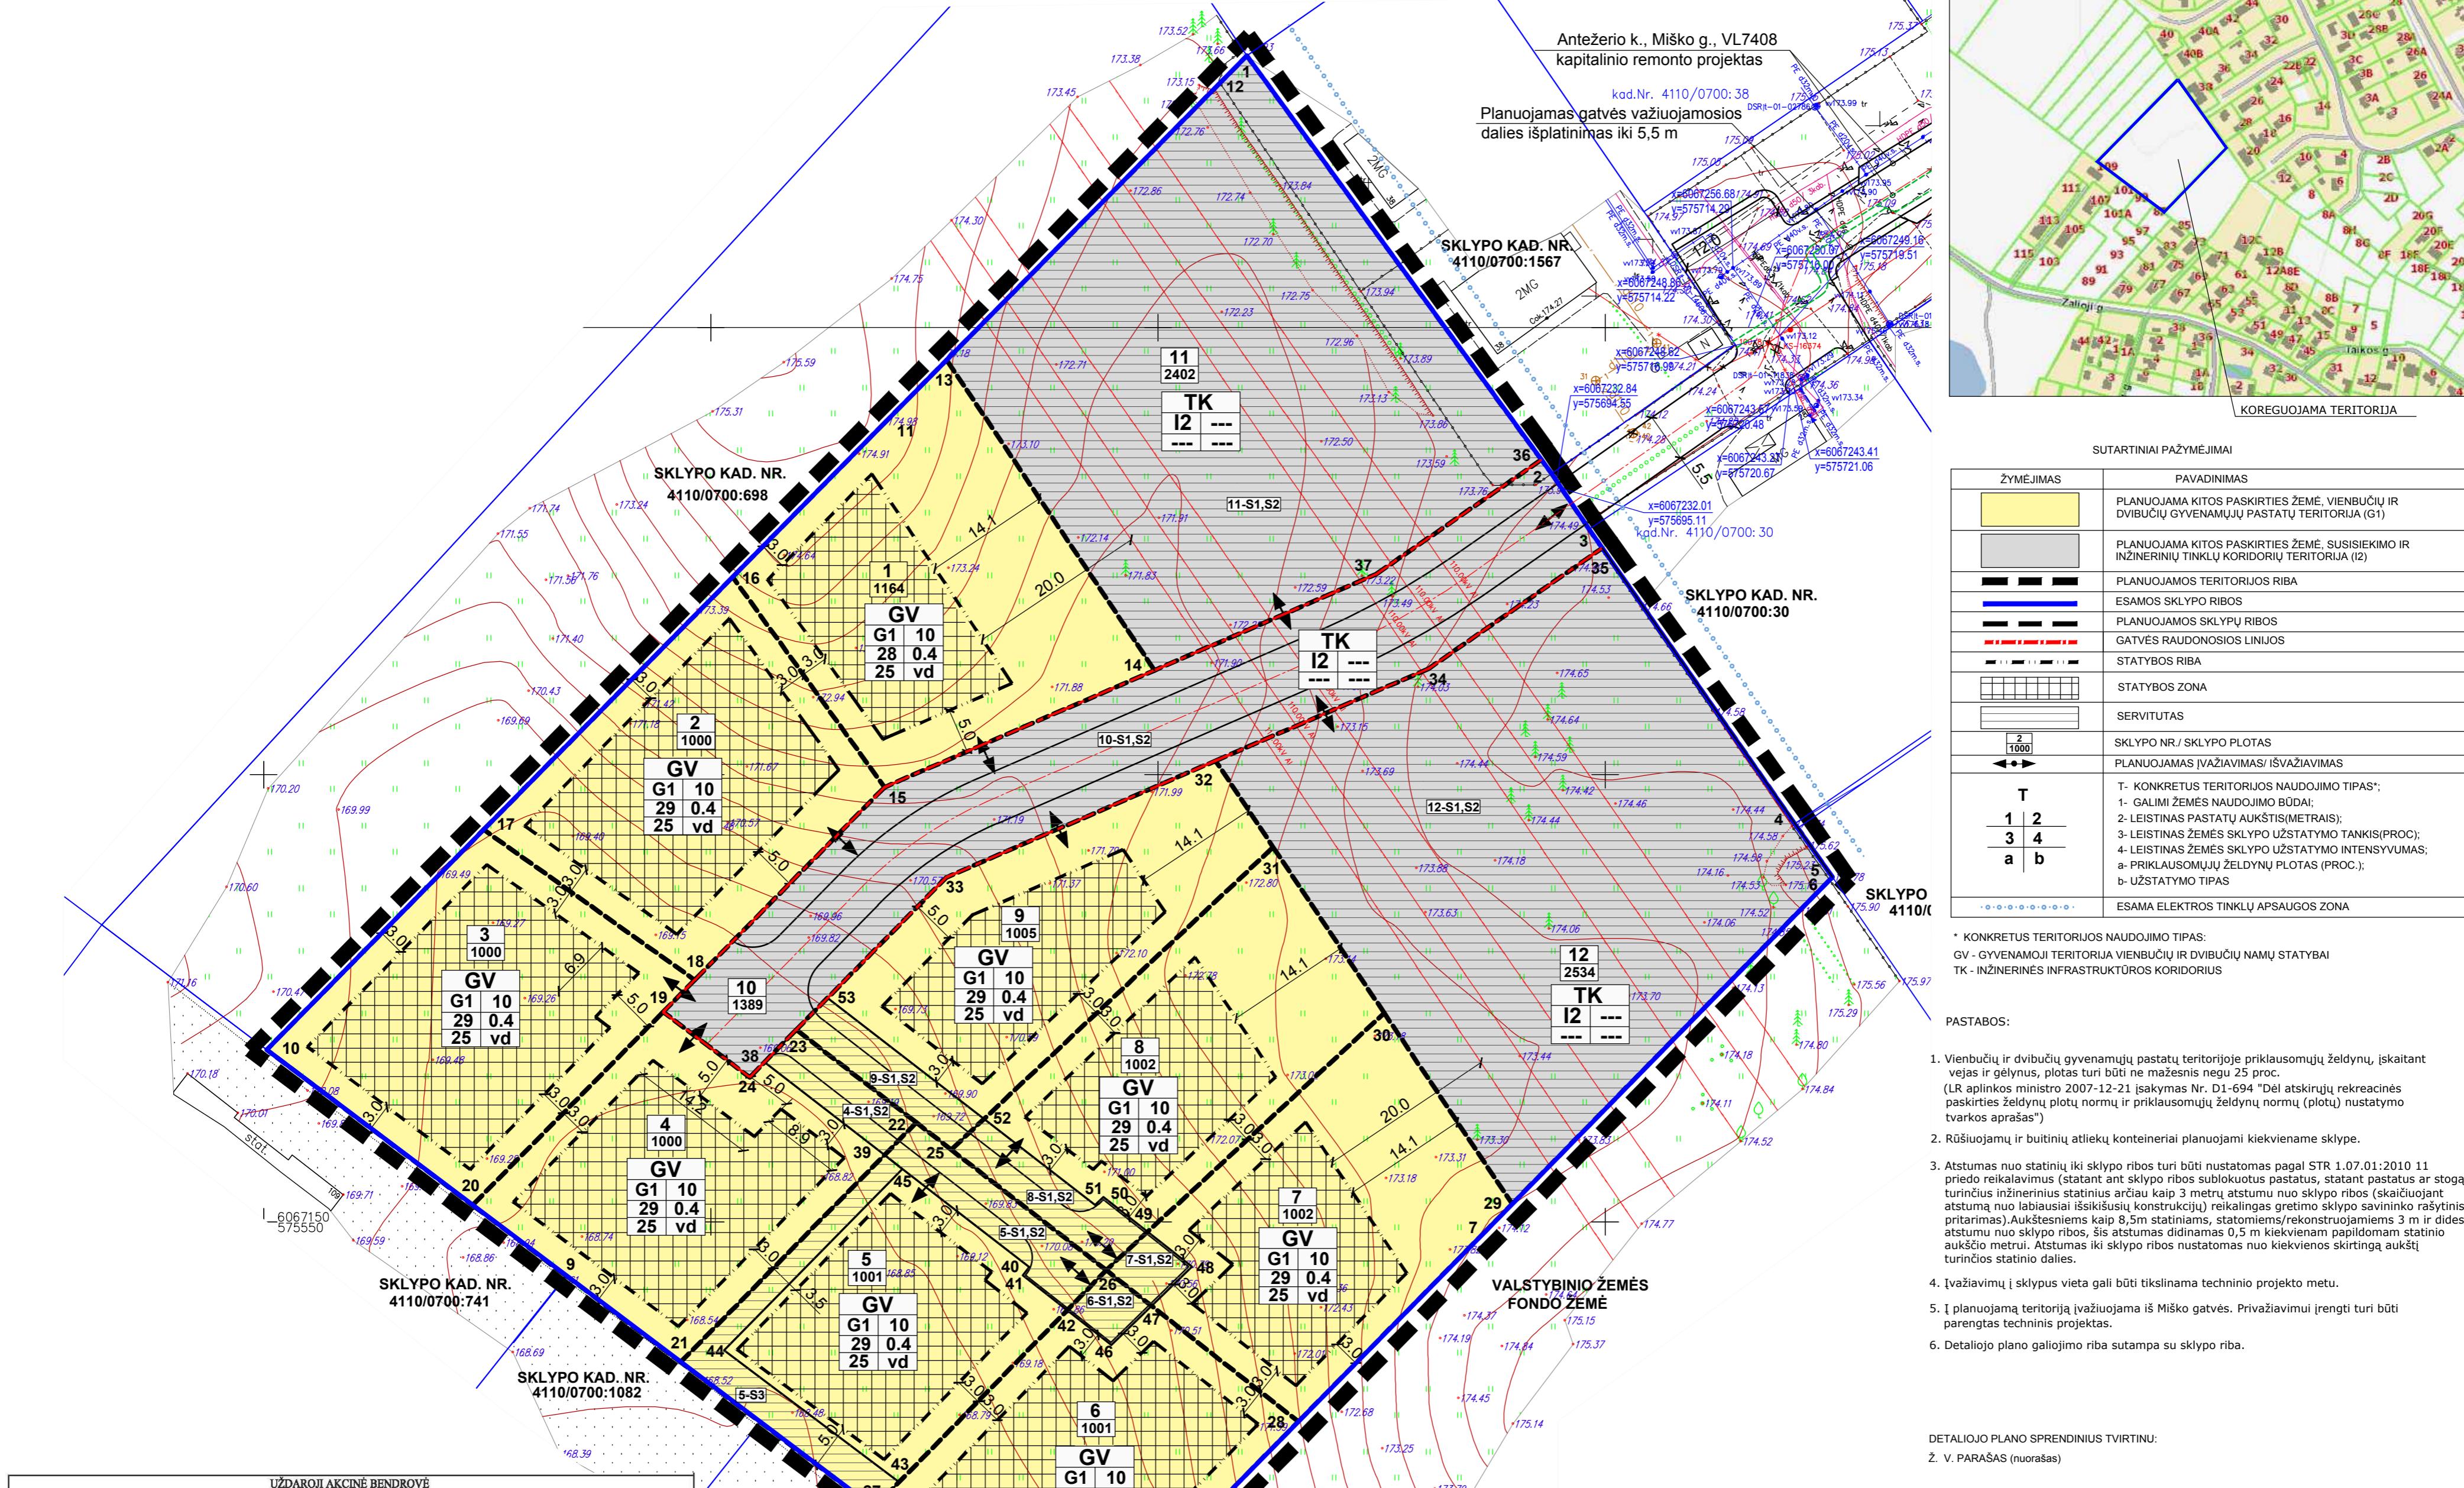

SITUACIJOS PLANAS



SUTARTINIAI PAŽYMĖJIMAI

Legend table with columns: ŽYMĖJIMAS (Symbol), PAVADINIMAS (Name), and detailed descriptions of symbols used in the site plan.

* KONKRETUS TERITORIJOS NAUDOJIMO TIPAS:

- List of specific land use types and their corresponding symbols, such as 'GV - GYVENAMŲJI TERITORIJOS VIENTŪRIŲ IR DVIBŪVIŲ NAMŲ STATYBAI' and 'TK - INŽINERINIS INFRASTRUKTŪROS KORIDORIUS'.

DETALEJO PLANO SPRENDINIUS TVIRTINTI:

2. V. PARĄŠAS (nuorašas)

Administrative information block containing company name 'UŽDAROJI AKCINĖ BENDROVĖ GEONORMA', contact details, and project identification numbers like 'Kommunikacijos pr. 4e-5, LT-09308 Vilnius'.

Table with columns: Atestato Nr., Pareigos, V. Pavardė, Parašas, Data, and a list of professionals involved in the project.

Table with columns: TP dokumento pavadinimas, ZEMĖS ŪKIO PASKIRTIES ŽEMĖS SKLYPO (KAD. NR. 4110/0700/4755), and a list of technical documents and their dates.