

DETALIO PLANO TERITORIJOS TVARKIMO REZULTATINIŲ PASIRINKIMŲ SPRENDINIŲ

Table with columns for plot number, area, building type, and technical requirements. Rows include plot numbers like 4152/0100-0319 and 4152/0100-0318.

Table titled 'SERVITUO KAMPŲ KOORDINATĖS' listing plot numbers (s1-s16) and their respective X and Y coordinates.

Basmuo patvirtinamie komunikacijos sutikimais

Table with columns for plot number (Bel.), plot description (patalpa pavadinimas), project name (V. Pasvada), and other details. Rows list plots 1, 2, 3, 4, and 5.

Administrative stamp and signature block for 'GOMIZONINIO KVALITIKACIJOS KOMITETO' with fields for name and date.

PRISTABOS. 1. Atidarytos užlygos... 2. Statiniai turi būti... 3. Atidaryti nauji... 4. Maksimalus... 5. Statiniai pagal... 6. Vėdinimo... 7. Tiesioginiai... 8. Tiesioginiai... 9. Servituo... 10. Servituo...


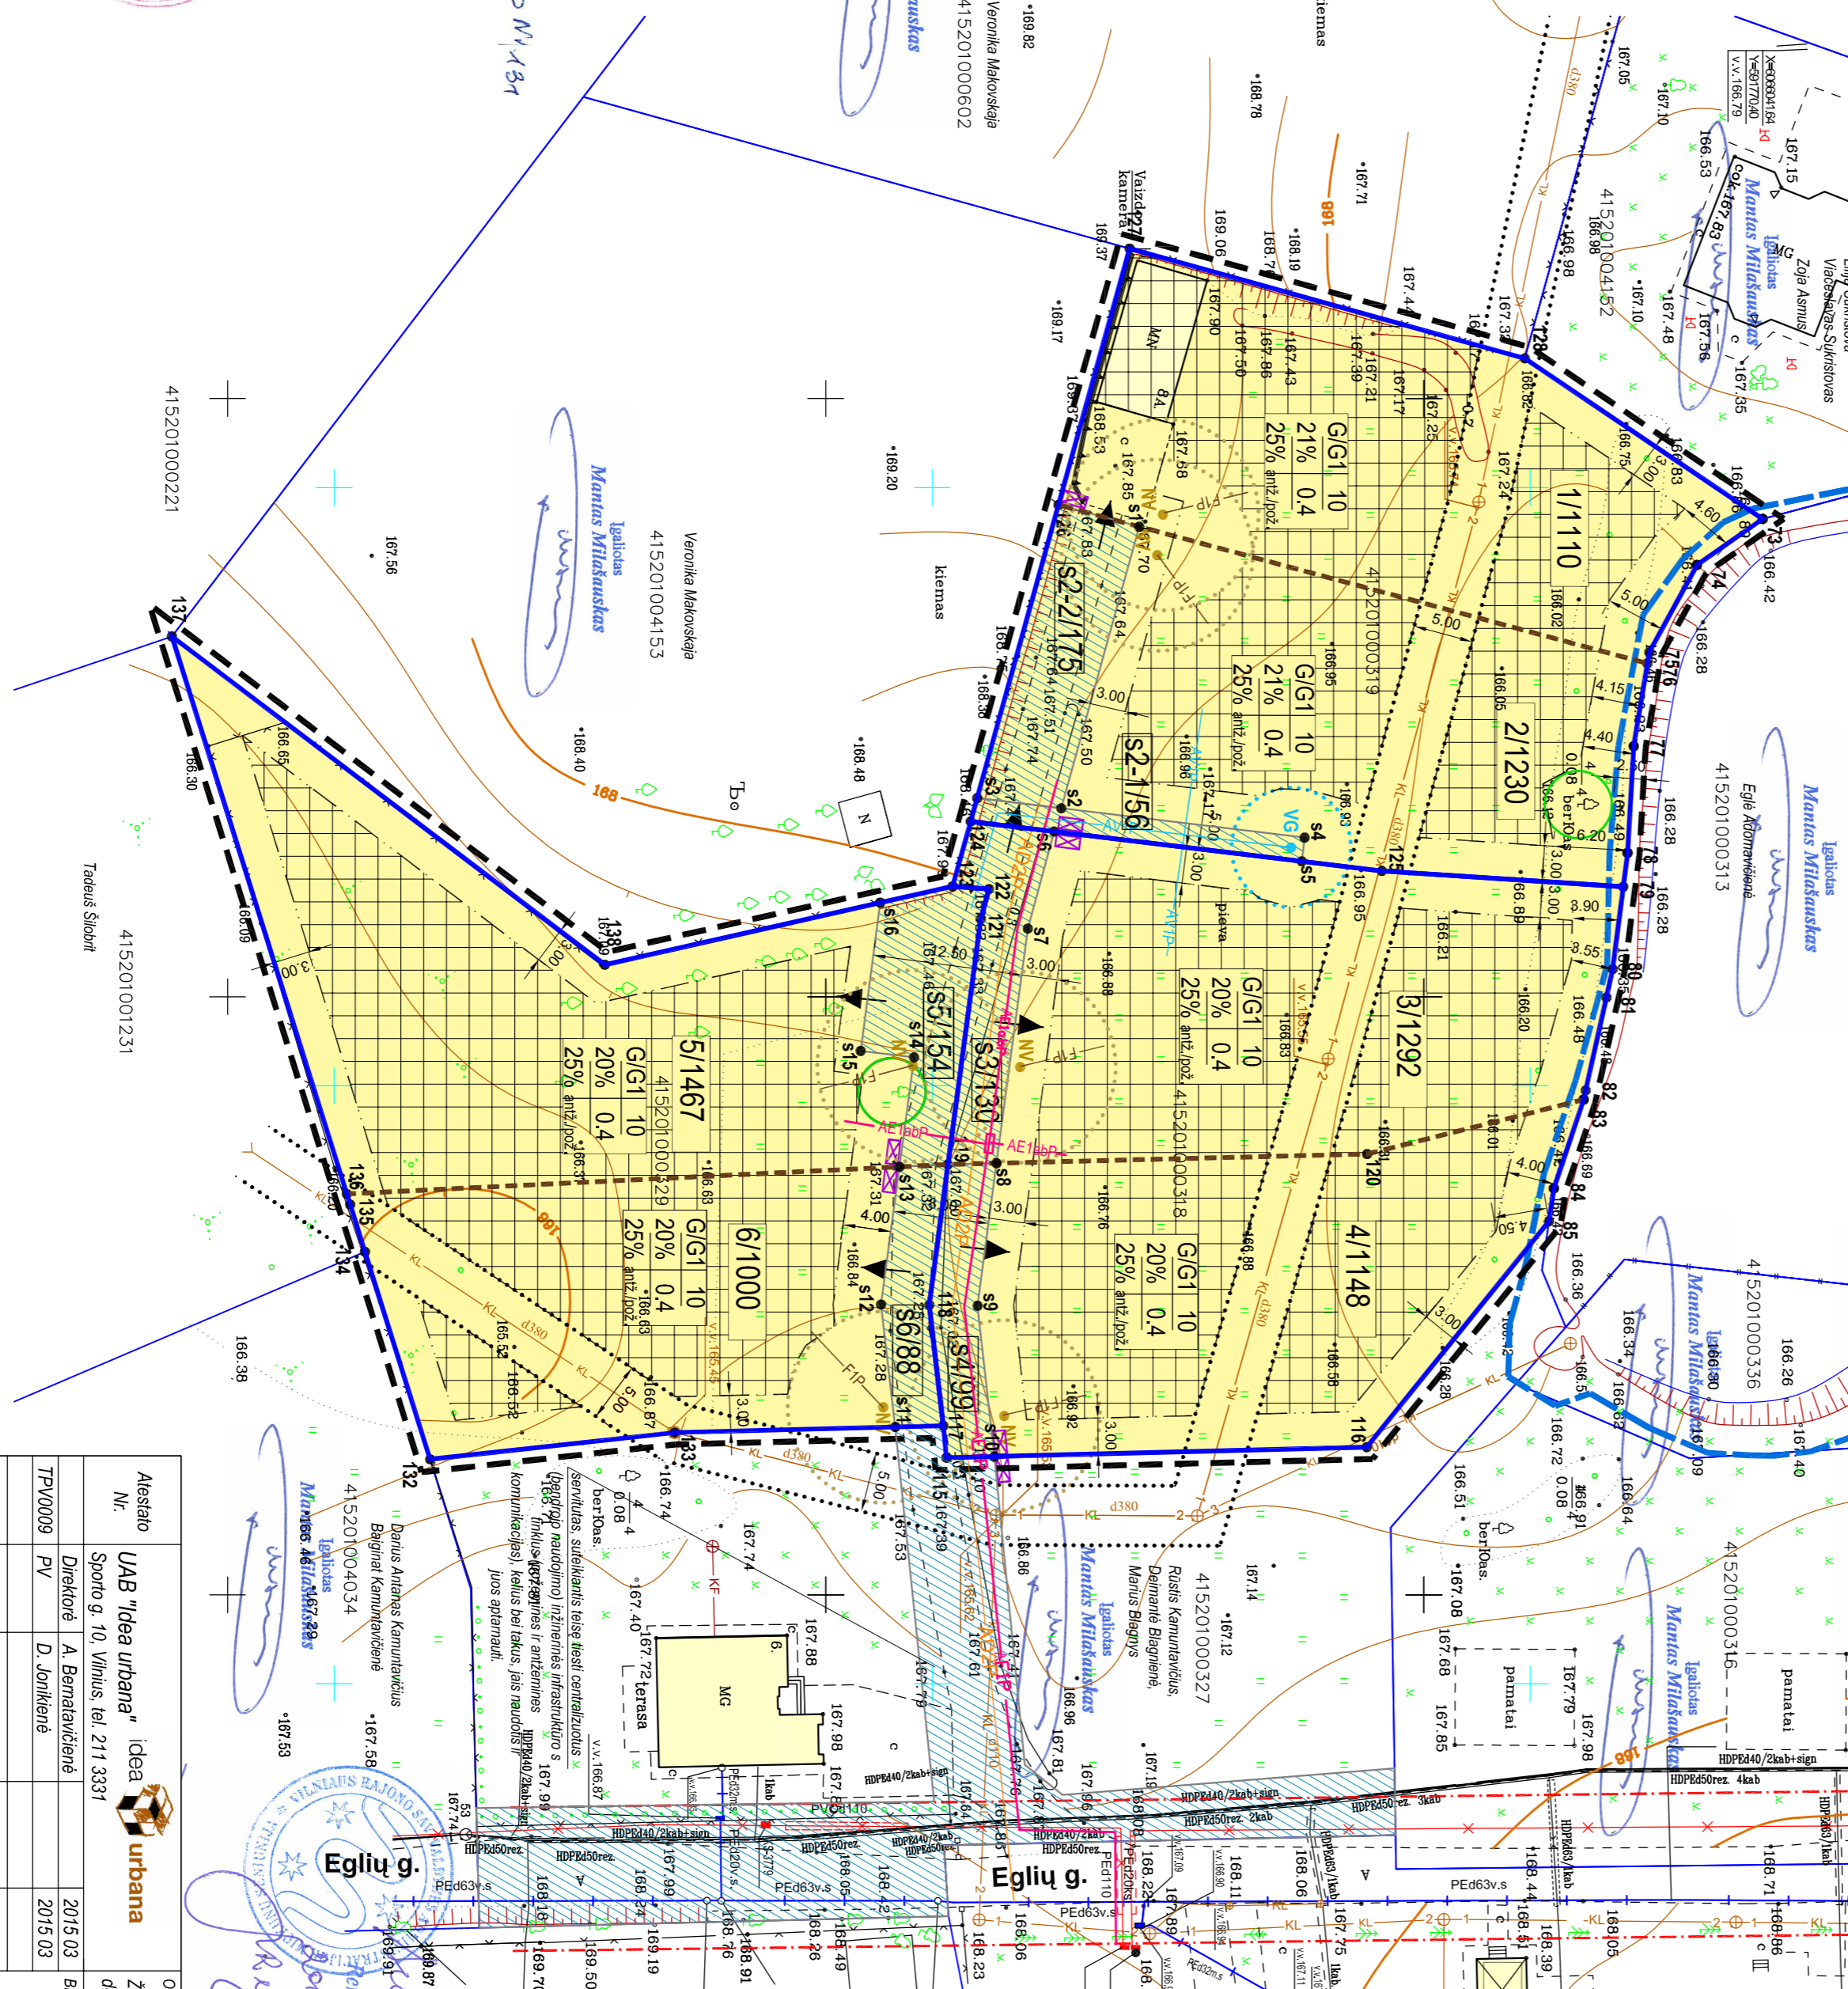


Table titled 'SIŪBASTINŲ ŽYMĖJIMŲ' (Legend) listing symbols for roads, boundaries, and other features. Includes a list of coordinates at the bottom.

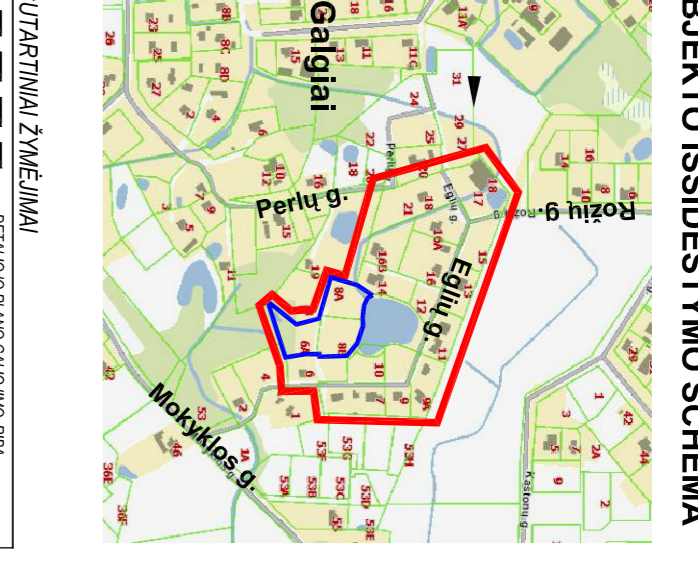

Administrative stamp and signature block for 'URBANA' with fields for name, date, and project details.